




JUHOVÝCHODNÝ POHLAD

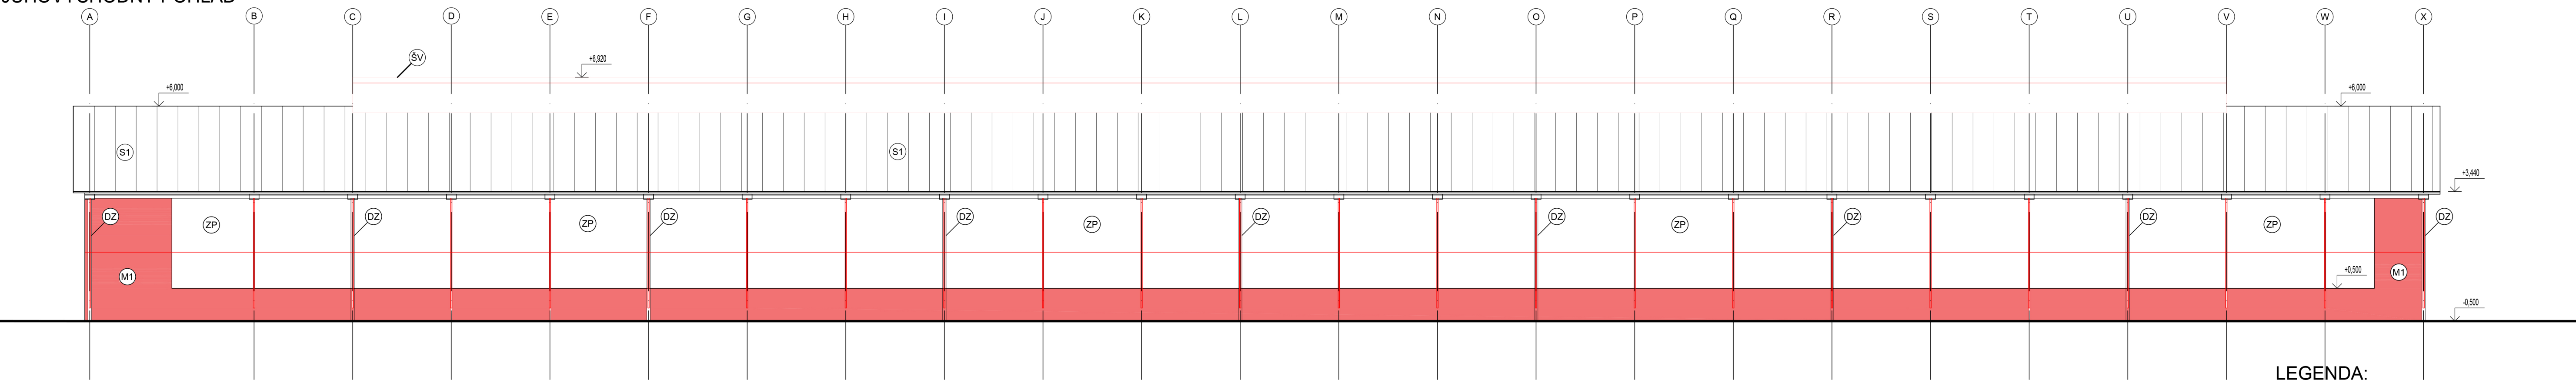

SEVEROZÁPADNÝ POHLAD

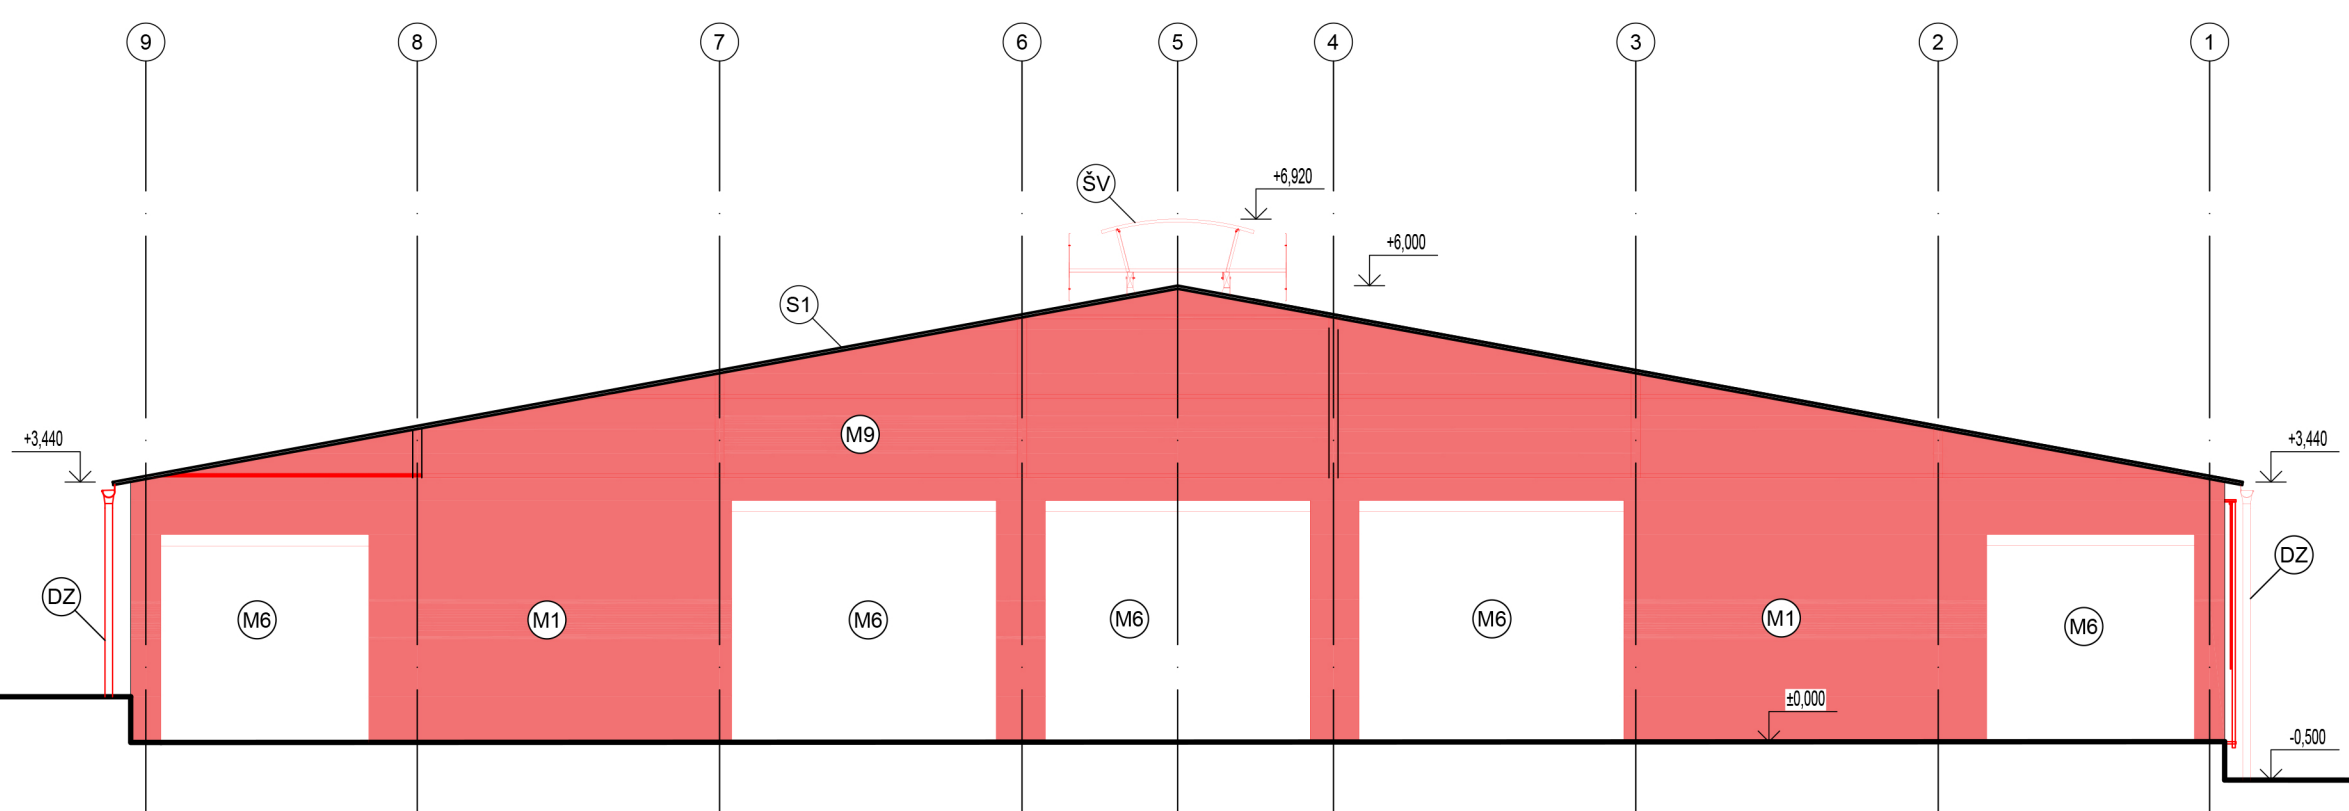

JUHOZÁPADNÝ POHLAD

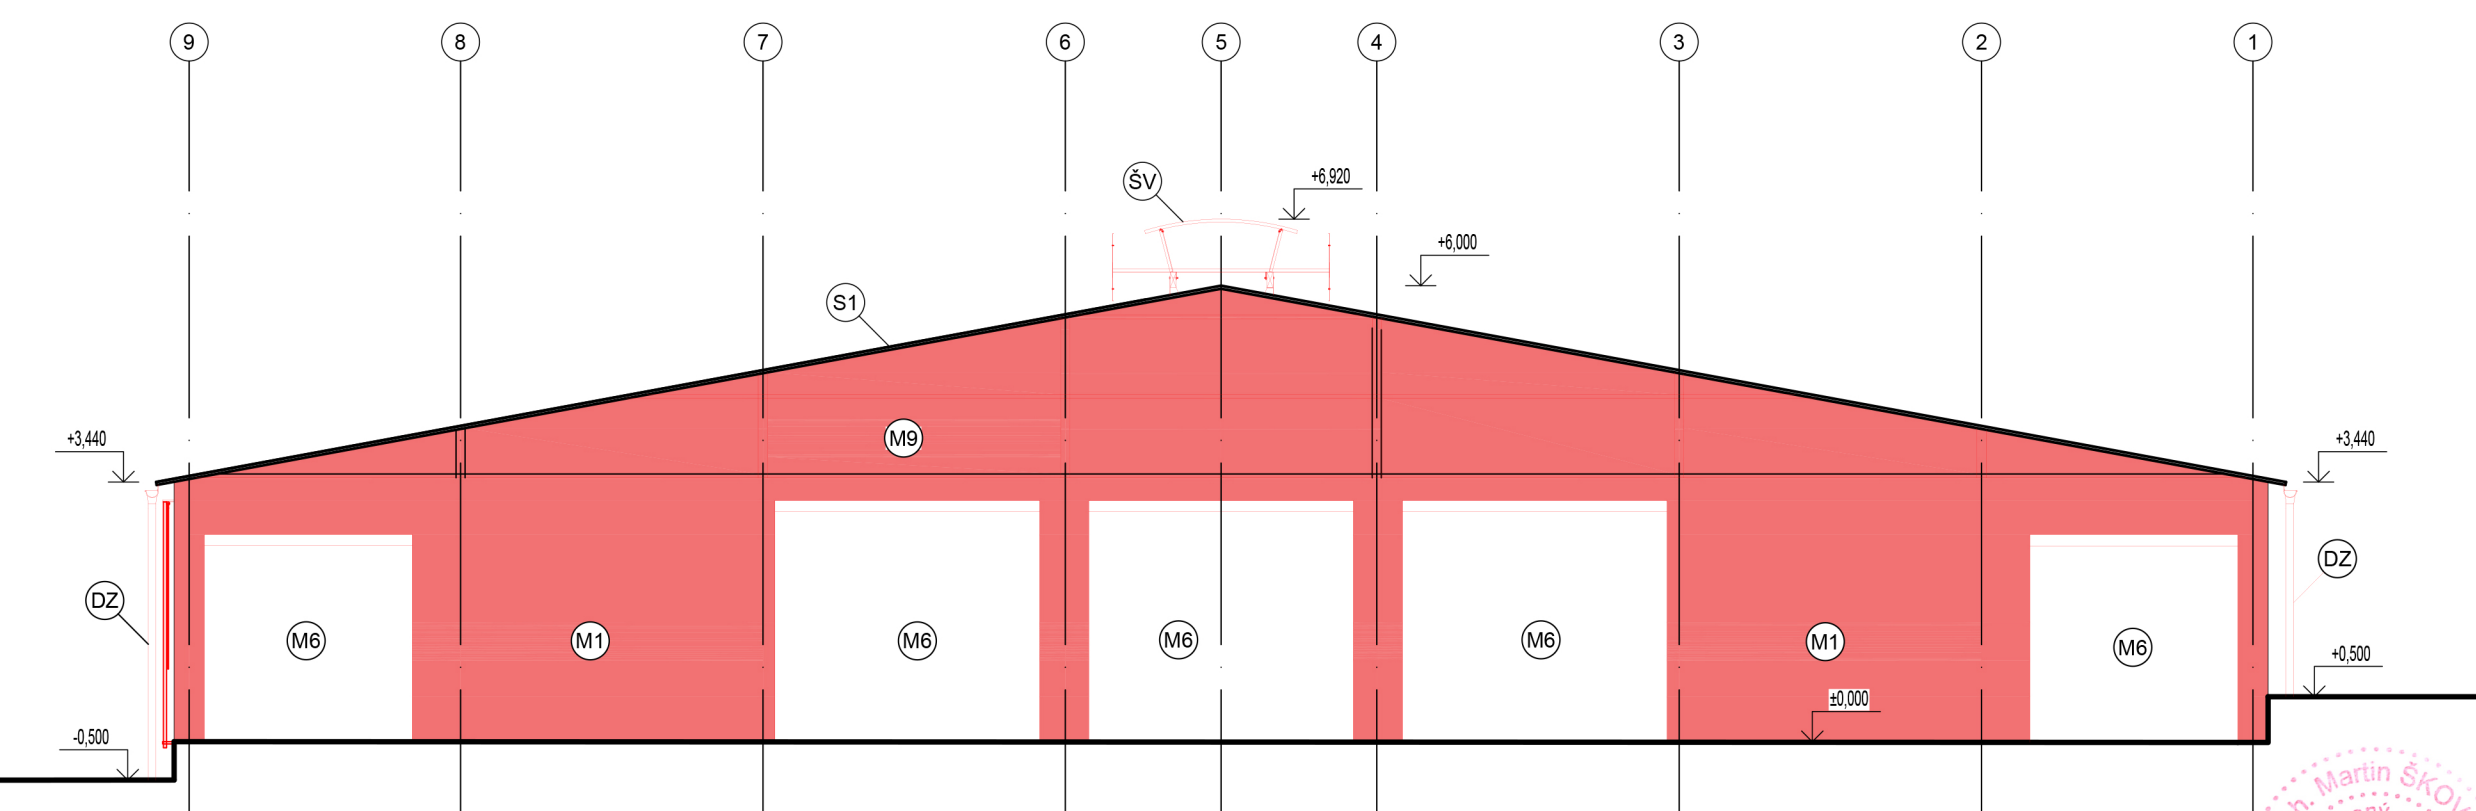

SEVEROVÝCHODNÝ POHLAD

LEGENDA:

- M1** VYHOTOVENE ŽB STĚNY, v=3000 mm
- M6** ROLOVACIE BRÁNY r = 2000 mm
- M9** VYHOTOVENE VRCHNEJ ČÁSTI STĚTÍ: STĚN Z POLY KARBONÁTOVÝCH OÚTNÝCH DOSEK (pozri výkres pohľadov)
- ZP** VYHOTOVENE KONŠTRUKCE ROLOVACIEJ STĚNY, ELEKTROCKE, výška 2,5 m
- DZ** NOVÉ DAŽOVÉ ZVODY
- ŠV** MONTÁŽ NOVEJ HREBEŇOVEJ VETRAČEJ ŠTRÝNY, elektrický pohon, šlika 1,8 m
- S1** ZACHOVANIE EXISTUJÚCEHO STREŠNÉHO PLÁŠTA

architektúra

MARTIN ŠKOVIERA

AKCIA	Stavebné úpravy ustajňovacích objektov na farme dojnic Želobudza Kravin 03 Želobudza		
INVESTOR	AGROSEV spol. s.r.o. Bottova 1 962 12 Detva		
VYPRACOVAL	architektúra, s.r.o. J. R. Ponická 841/104 962 23 Dčová tel.: 0948 010 644 mail: architektura@mail.t-com.sk	PODPIS	
NÁZOV VÝKRESU	POHLADY -pôvodný stav	MIERKA	1:100
DÁTUM	02 - 2023	STUPEŇ PROJEKTU	Projekt pre ohlásenie stav. úprav
POZNÁMKA	ČÍSLO VÝKRESU 9 ČASŤ PROJEKTU		

