



KATASTRÁLNE ÚZEMIE
DRUH POVRCHU
VZDIALENOSŤ ŠÁCHT
ČÍSLO ŠACHTY

POZDÍŽNY PROFIL STOKA D3

M 1:1000/1:100

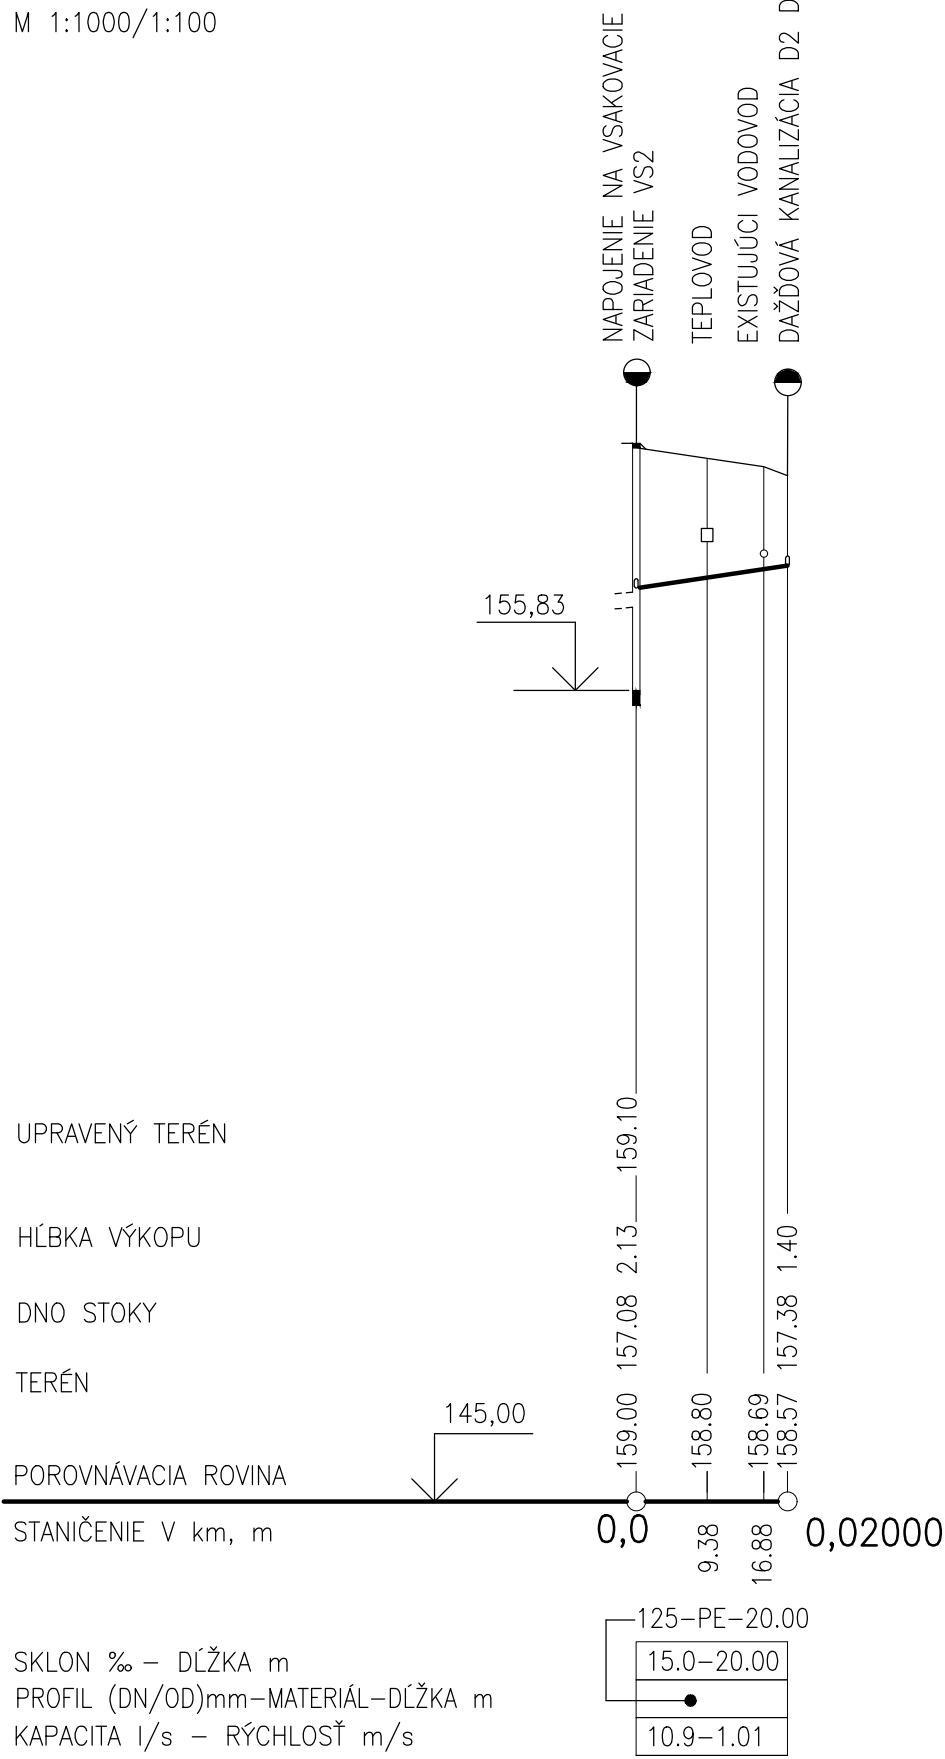


STOKA D4

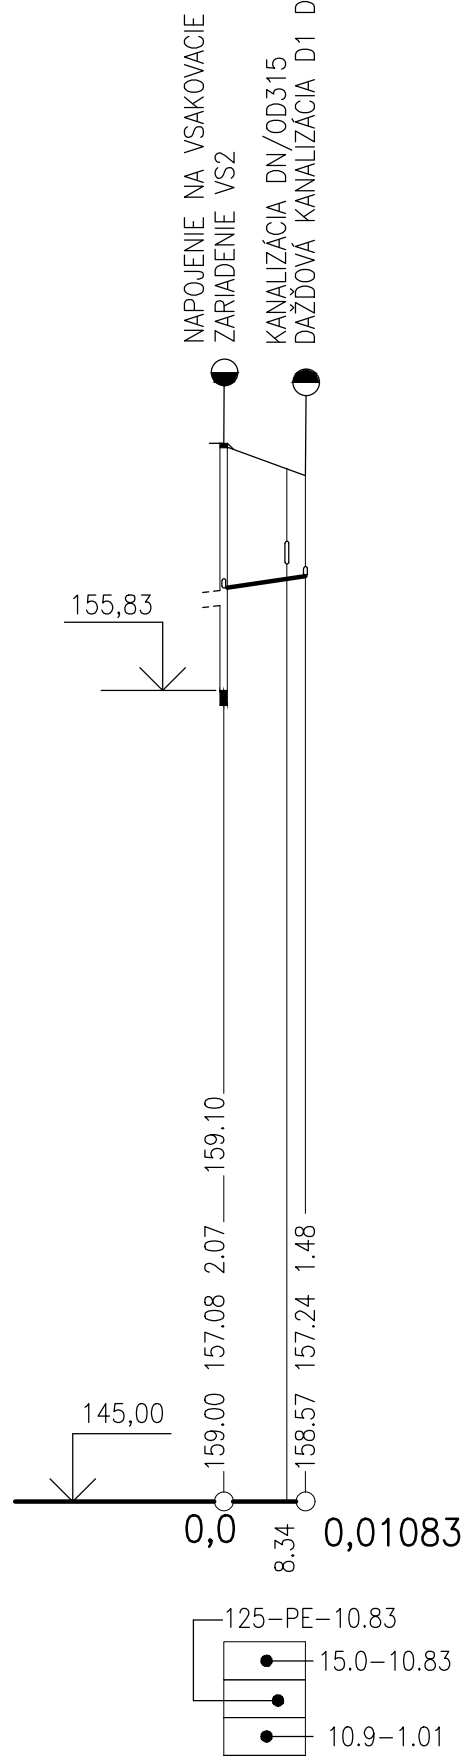

VZOROVÝ PRIEČNY REZ ULOŽENIA POTRUBIA DN/OD125, DN/OD160

M 1:25

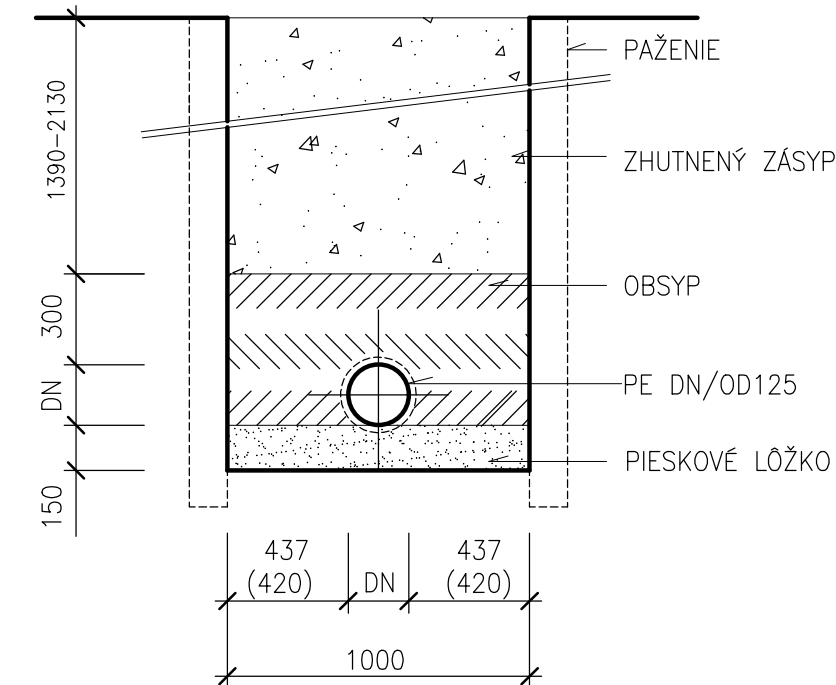

POZNÁMKA

PRED ZAČATÍM REALIZÁCIE OBJEKTOV JE POTREBNÉ VYTÝČIŤ RESP. OVERIŤ SKUTOČNÚ POLOHU, HĽBKU, MATERIÁL A DIMENZIU EXISTUJÚCICH INŽINIERSKÝCH SIETÍ V TRASE NAVRHOVANÉHO POTRUBIA A V MIESTE SITUOVANÉHO VSAKOVACIEHO ZARIADENIA KOPANÝMI SONDAMI.

TÁTO PROJEKTOVÁ DOKUMENTÁCIA JE PODĽA PARAGRAFU 5 ODS.1 ZÁKONA 618/2003 Z.z. V PLATNOM ZNENÍ PROJEKTOVÝM DIELOM,PRIČOM NEOPRÁVNENÝ ZÁSAH DO AUTORSKÝCH PRÁV SÚVISIACICH S UVEDENÝM DIELOM JE TRESTNÝ PODĽA PARAGRAFU 283 ODS.1 ZÁKONA 300/2005 Z.z. TRESTNÉHO ZÁKONA V PLNOM ZNENÍ. DOKUMENTÁCIA JE URČENÁ VYLUČNE PRE POTREBY ZADÁVATEĽA UVEDENÉHO V ROZPISKE VO VÝKRESOVEJ ČASTI. AKÉKOĽVEK INÉ POUŽITIE ALEBO PREVOD PODLIEHA PREDCHÁDZAJÚCEMU PÍSOMNÉMU SÚHLASU AUTORA.

VÝŠKOVÝ SYSTÉM: Bpv

AKCIA: SOŠ PZ, PEZINOK, REKONŠTRUKCIA UBYTOVNE A a B		HYDRO ING.ŠTEFAN HROMADA Sibírska 29, 831 02 Bratislava SLOVENSKÁ REPUBLIKA Tel.:00421/02/44460093 E-mail.:hydro@hydro-sk.sk
OBJEKT: SOŠ PZ PEZINOK, PRÍSTAVBA OBJEKTU „B“		
ČASŤ: VSAKOVACIE ZARIADENIE VS2		
PRÍLOHA: POZDĺŽNY PROFIL STOKY D3, D4		
INVESTOR:	MINISTERSTVO VNÚTRA SR PRIBINOVA 2, 812 72 BRATISLAVA	
HIP:	ING. R.MELČÁK	
ZODPOVEDNÝ PROJEKTANT:	ING. A.DIENOVÁ	
VYPRACOVALI:	MGR. K.PANCURÁKOVÁ	
KONTROLOVAL:	ING. Š.HROMADA	
ZÁKAZKOVÉ ČÍSLO:	—	ČÍSLO PRÍLOHY:
MIERKA:	1:1000/100	3
DÁTUM:	04–05.2024	
STUPEŇ:	DSP A DRS	
POČET FORMÁTOV:	2 x A4	