


Výkres vytvoril program pp\_vod,  
ÚZEMIE OBCE  
POVRCH ÚZEMIA  
ČÍSLO PARCELNÉ  
VZDIAL.OBJEKTOV A SMEROVÝCH LOMOV  
OZNAČENIE VRCHOLOVÝCH BODOV

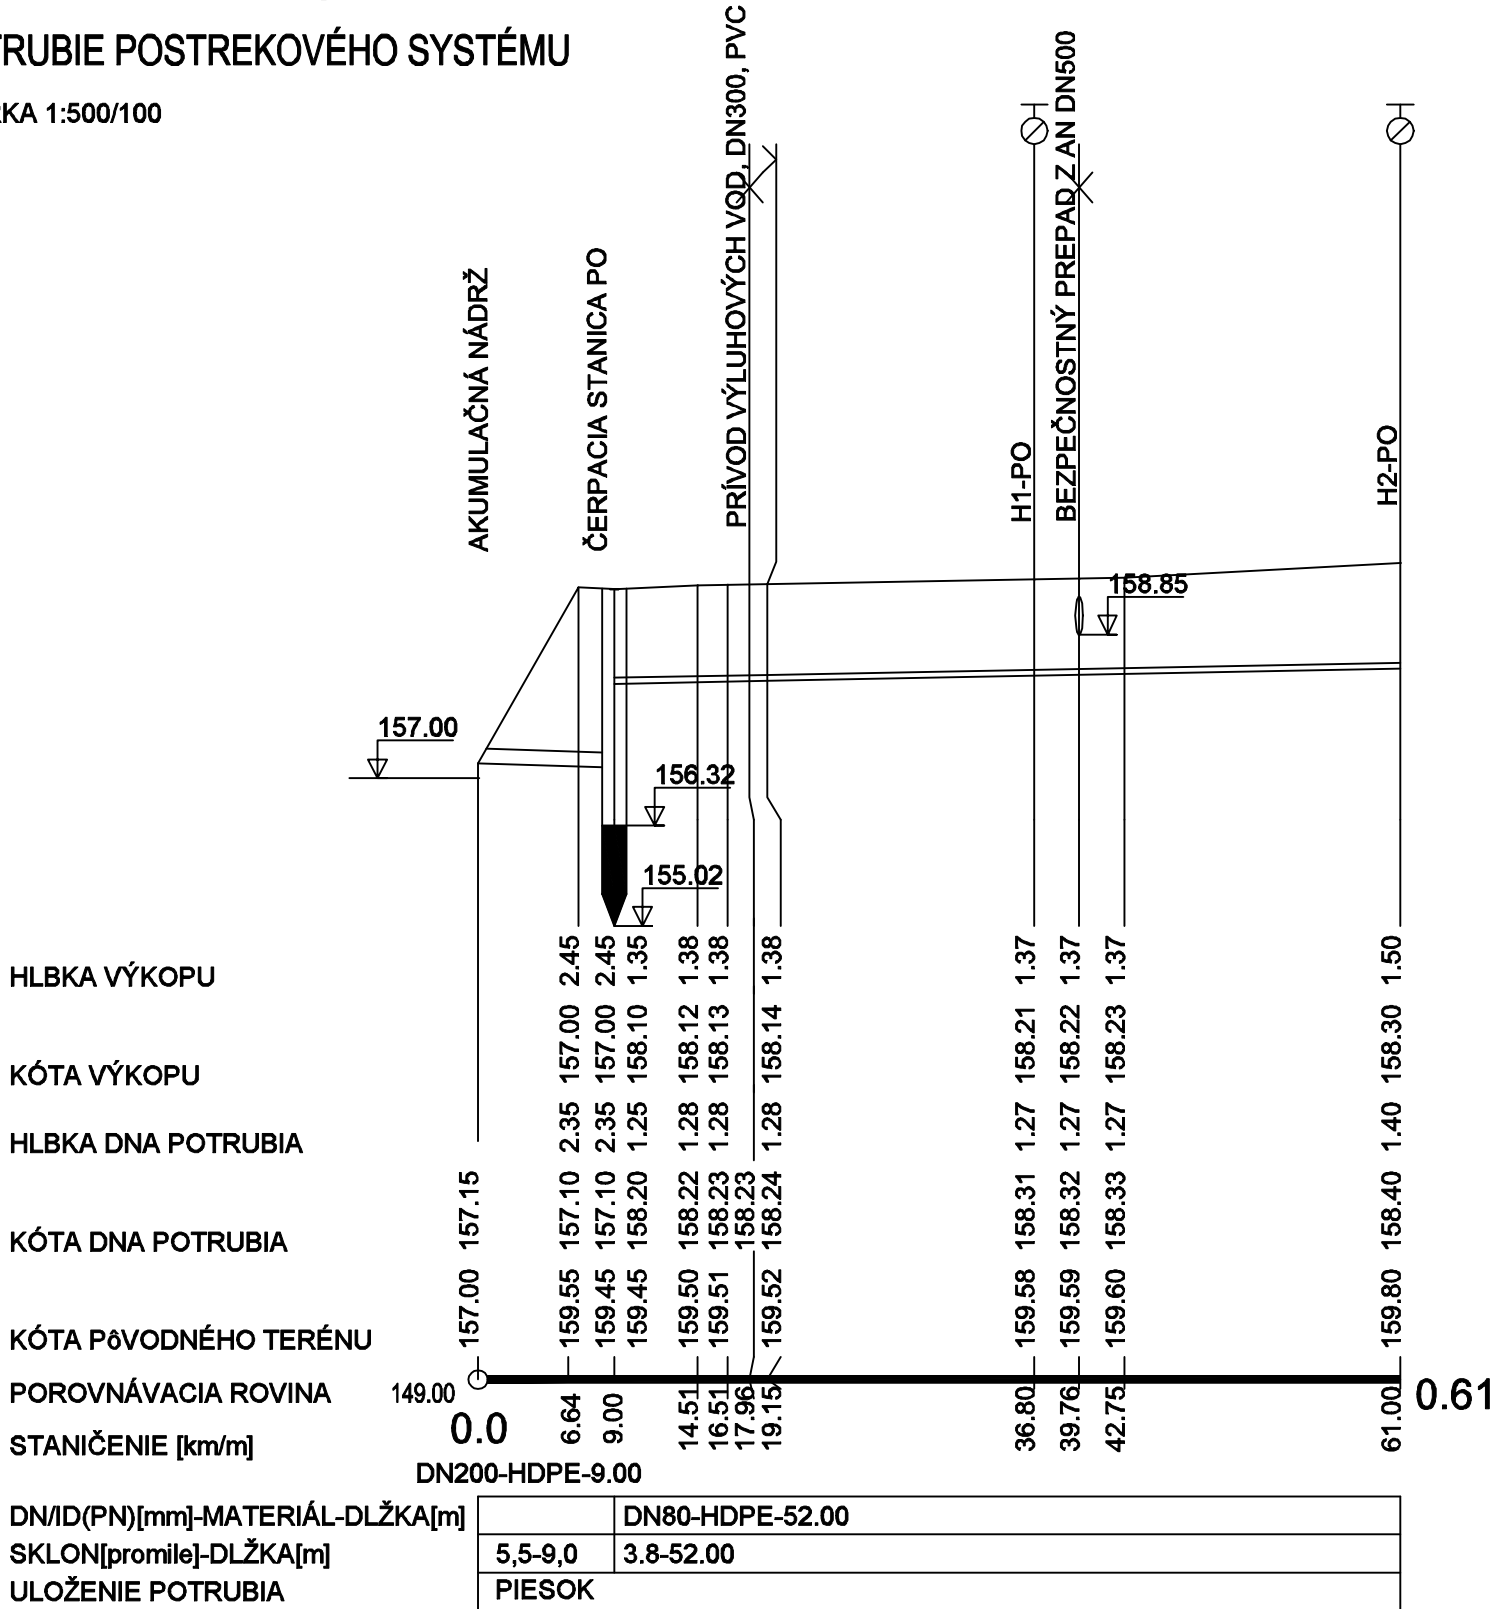





MALACKY			
SVAH AN		ZELENÝ PÁS	
		SPEVNENÁ PLOCHA	
9.00	10.15	17.65	24.20
AN	ČS	VB1	

POZDĹŽNY PROFIL  
POTRUBIE POSTREKOVÉHO SYSTÉMU

MIERKA 1:500/100

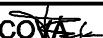

VÝŠKOVÝ SYSTÉM: Bpv

 <b>Hydrocoop</b> spoločnosť s r.o. Bratislava					
vypracoval: Ing. DEREVENCOVA 		HIP: Ing. SLEZÁK 		formát:	2 A4
zodp. proj.: Ing. FUKSA 		kontrola: Ing. ŠOLIK 		dátum:	10. 2019
investor : MESTO MALACKY				stupeň:	PSR
akcia:  <b>MALACKY KOMPOSTÁREŇ</b>  PROJEKT STAVBY PRE REALIZÁCIU				č.zákazky:	09 - 92 724
				arch.číslo:	31 528
				mierka:  1:500/100	
príloha: SO 08 AKUMULAČNÁ NÁDRŽ, POSTREKOVÝ SYSTÉM  <b>POZDĽŽNY PROFIL</b>				č.prílohy:	E.08.6