



REZOPOHĽAD A-A

M 1:75

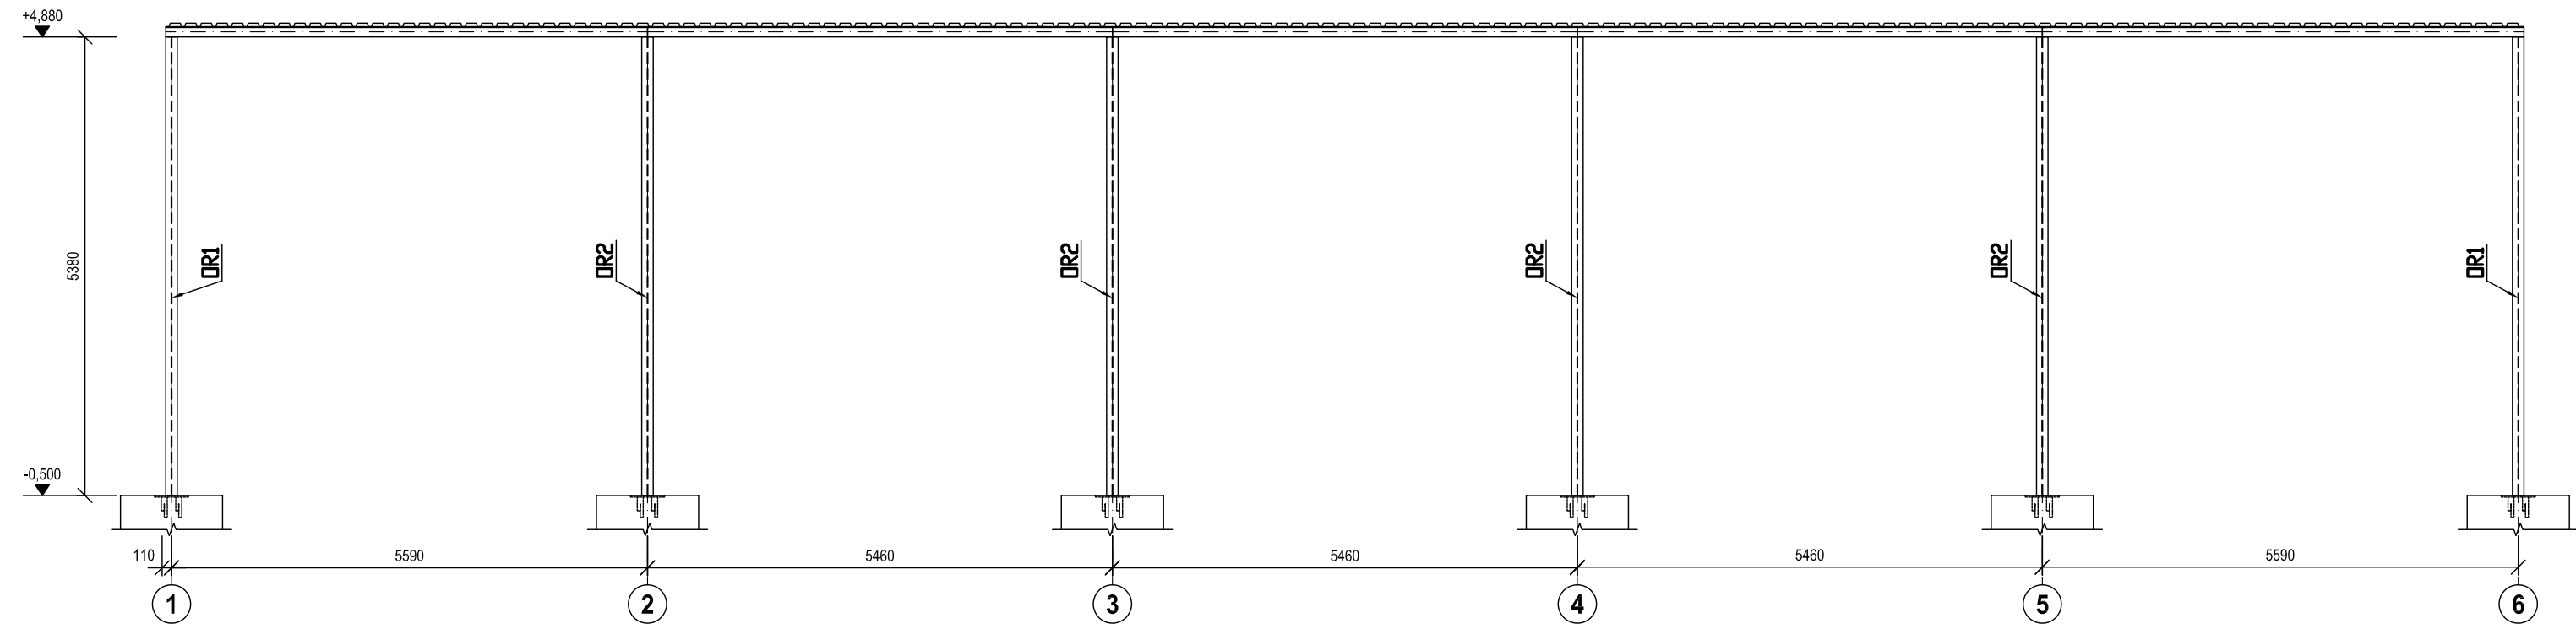


REZOPOHĽAD B-B

M 1:75

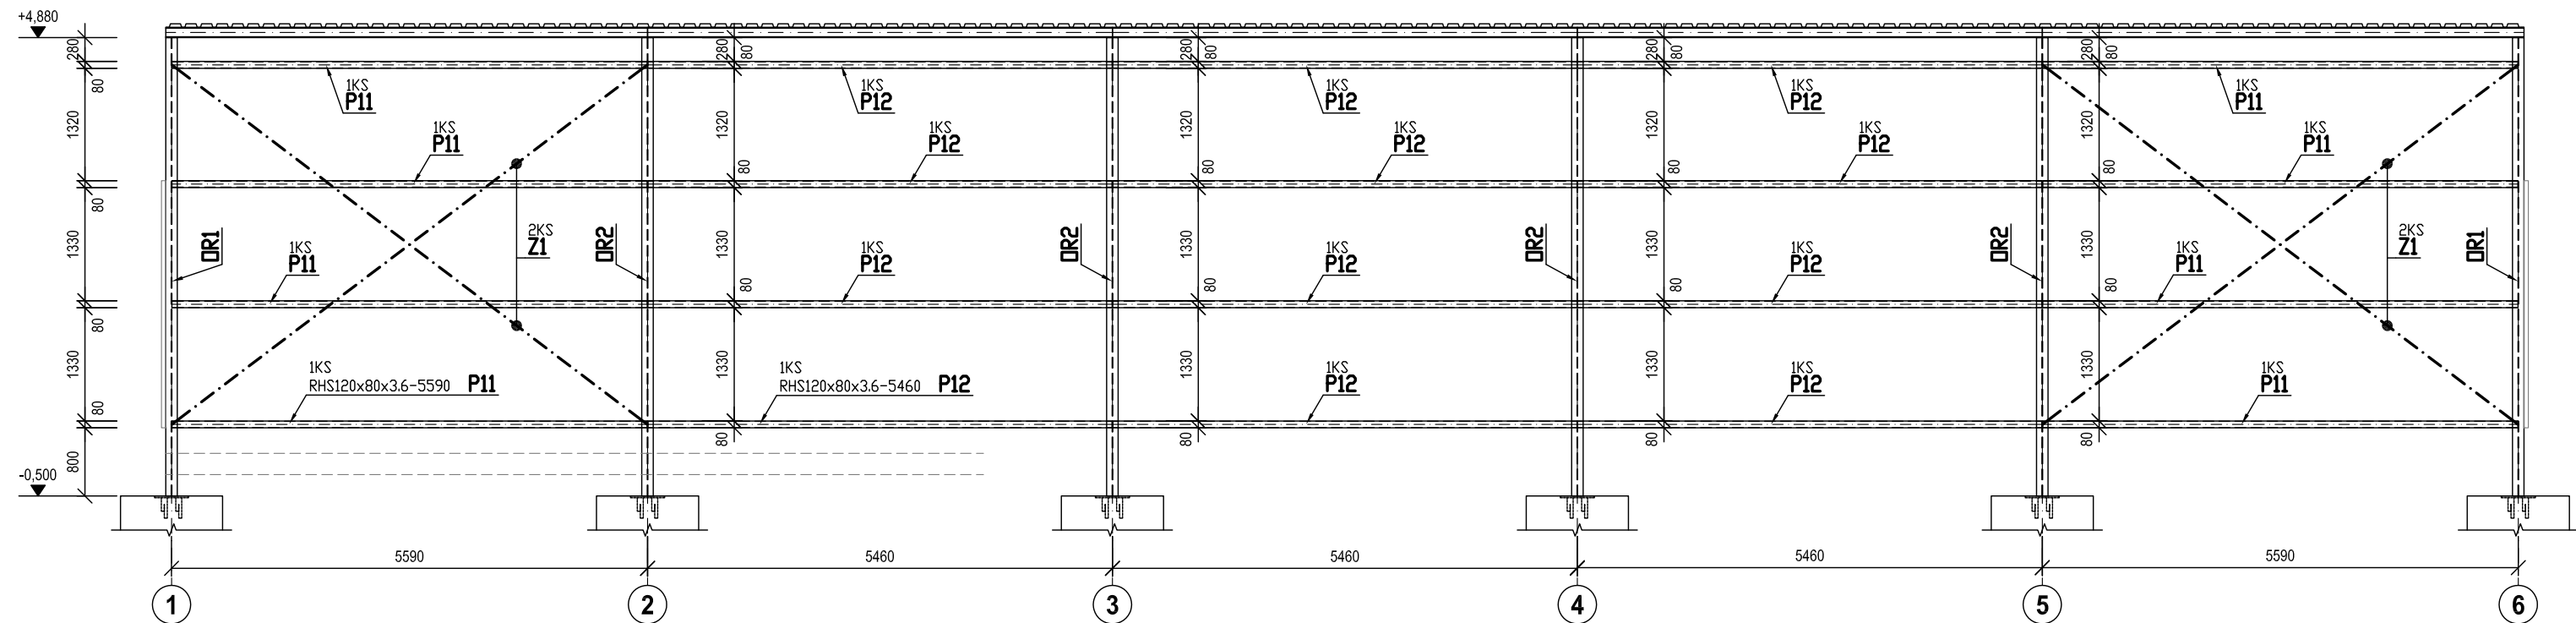


REZOPOHĽAD C-C

M 1:75

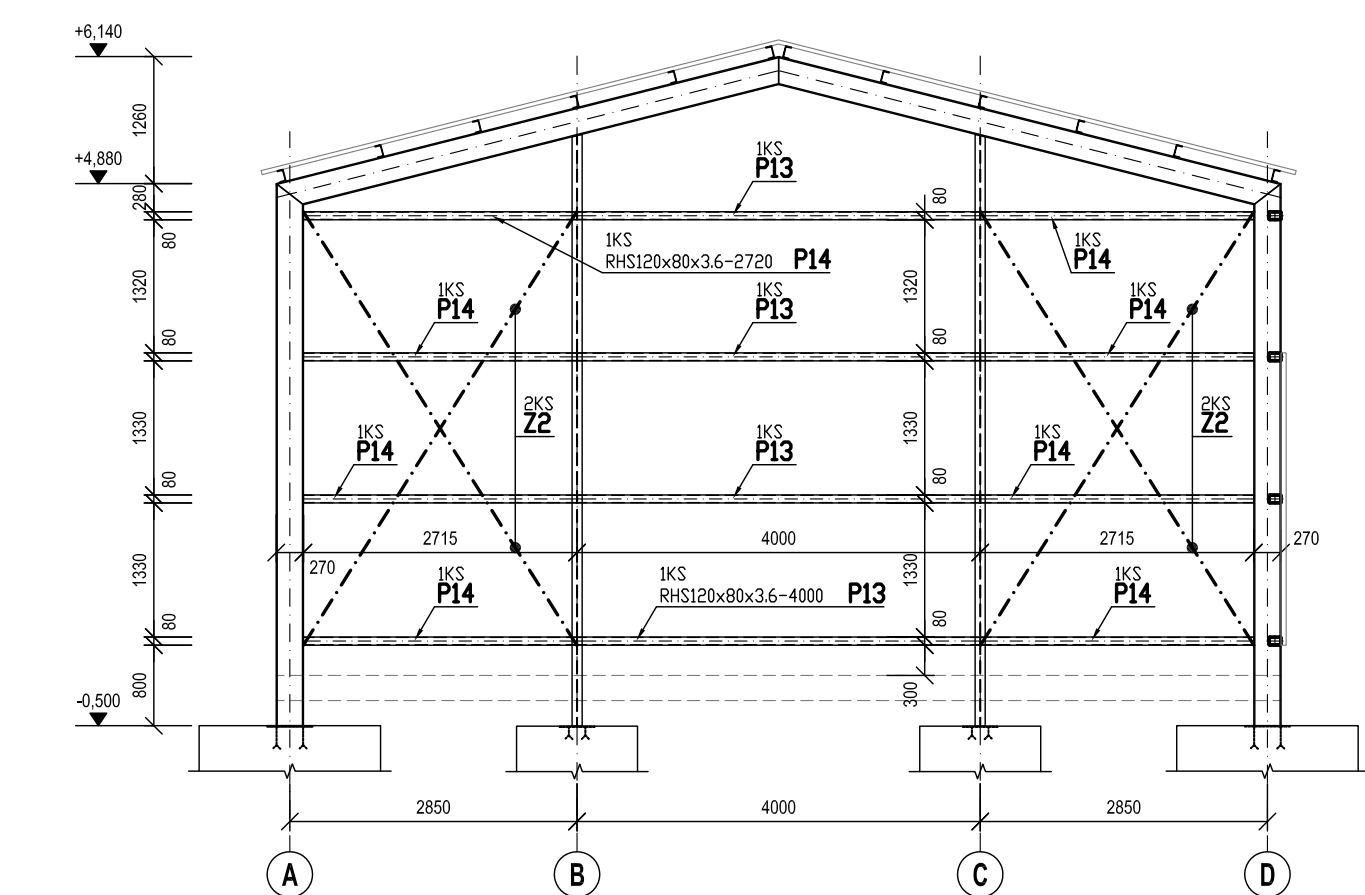

REZOPOHĽAD D-D

M 1:75

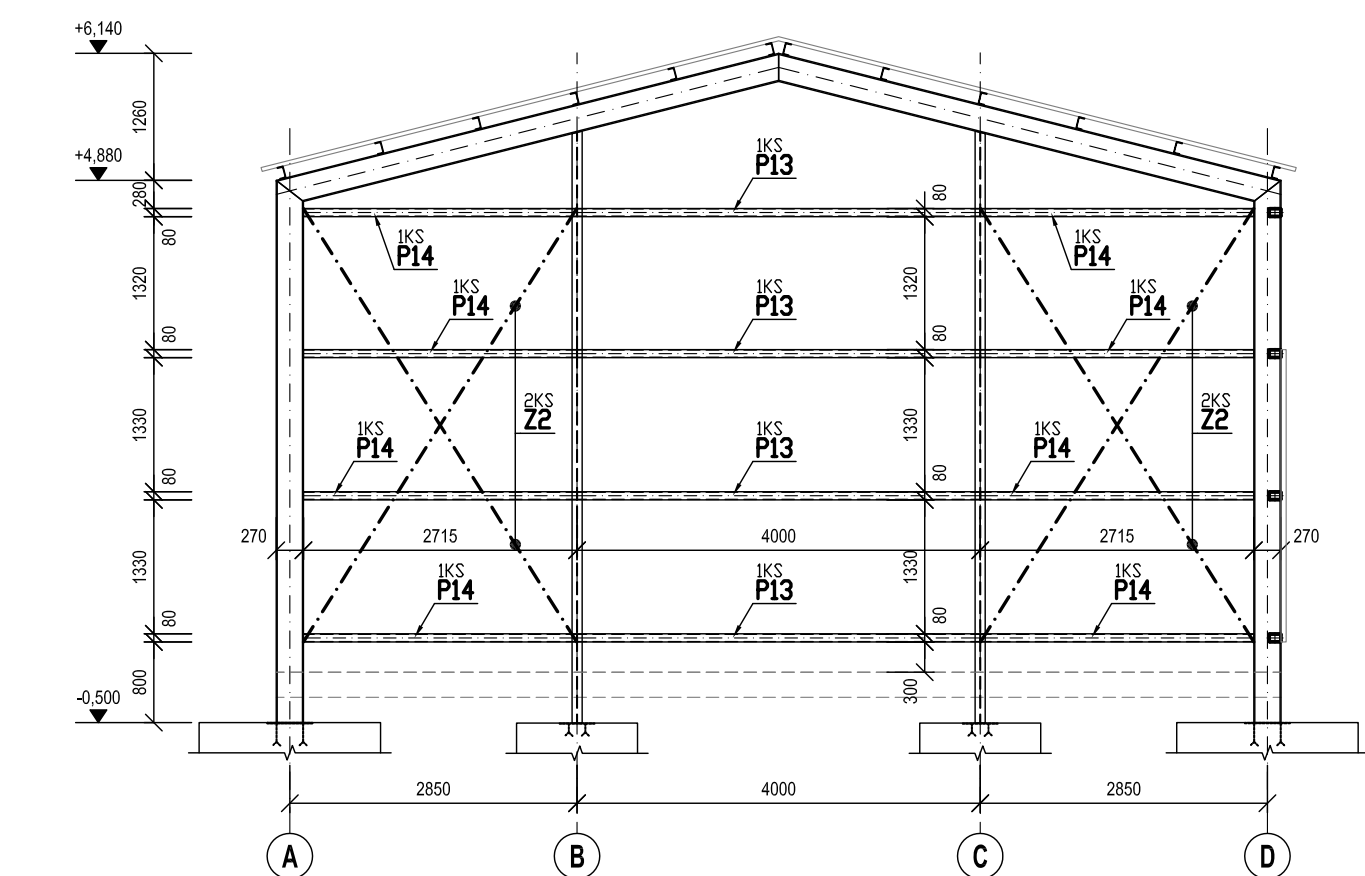

VÝKAZ OCELE S235

OZN.	POPIS	kg/m kg/m2	DLŽKA (m) PLOCHA(m2)	HMOTNOST kg/kus	POČET KUSOV	HMOTNOST SPOLU (kg)	POZNÁMKA
P11	RHS120x80x3.6	10.80	5.590	60.37	8	482.98	
P12	RHS120x80x3.6	10.80	5.460	58.97	12	707.62	
P13	RHS120x80x3.6	10.80	4.000	43.20	8	345.60	
P14	RHS120x80x3.6	10.80	2.720	29.38	16	470.02	
Z1	TYČ Ø30	5.55	7.000	38.86	4	155.40	
Z2	TYČ Ø30	5.55	5.100	28.31	8	226.44	
ZVARY		-	-	-	-	61.94	
HMOTNOST SPOLU (kg)						2450.00	

POZNÁMKY

- ROZMERY OVERIŤ PREMERANÍM PRIAMO NA STAVBE.
- OCEL. PRVKY PO OSADENÍ OŠETRIŤ PROTIKORÓZNÝMI NÁTERMI - ŠPECIFIKÁCIA PODĽA ARCHITEKTA.
- PRESNÚ POLOHU OTVOROV A PRIERAZOV PREVERIŤ SO STAVEBNOU ČASŤOU.
- FASÁDA - VLNITÝ PLECH RANNILA RAN - 40 HR, 0,75mm - 145,0m,²
- TÁTO DOKUMENTÁCIA NENAHRÁDZA VÝROBNÚ (DODÁVATEĽSKÚ) DOKUMENTÁCIU.

OCEL: S235

AUTOR PROJEKTU:	HYDROCOOP spol. s r.o. BRATISLAVA	SADA:	
HL. PROJEKTANT:	ING. PETER SLEZÁK		
ZODP. PROJEKTANT:	ING. RADOVAN KRÚTEK		
VYPRACOVAL:	ING. RADOVAN KRÚTEK		
INVESTOR:	MESTO MALACKY, BERNOLÁKOVA 5188/1A, MALACKY		
NÁZOV:	MALACKY KOMPOSTÁREŇ A ZBERNÝ DVOR	DÁTUM:	11 / 2019
STAVEBNÝ OBJEKT:	SO 06 PRÍSTREŠOK PRE MECHANIZMY	STUPEŇ:	RP
MIESTO STAVBY:	parc.č. C KN 5389/3 až 7, 5389/10, 5389/18, 3613/5, 3613/14, 5389/19, k.ú. Malacky, okr. Malacky	FORMÁT:	4 A4
PROFESIA:	STATIKA	MIERKA:	
OBSAH VÝKRESU:	TVAR A SKLADBA FASÁD	1 : 75	S-03