




VZOROVÁ ZOSTAVA OPLOTENIA
SO VSTUPNOU BRÁNOU A BRÁNKOU
M=1:50

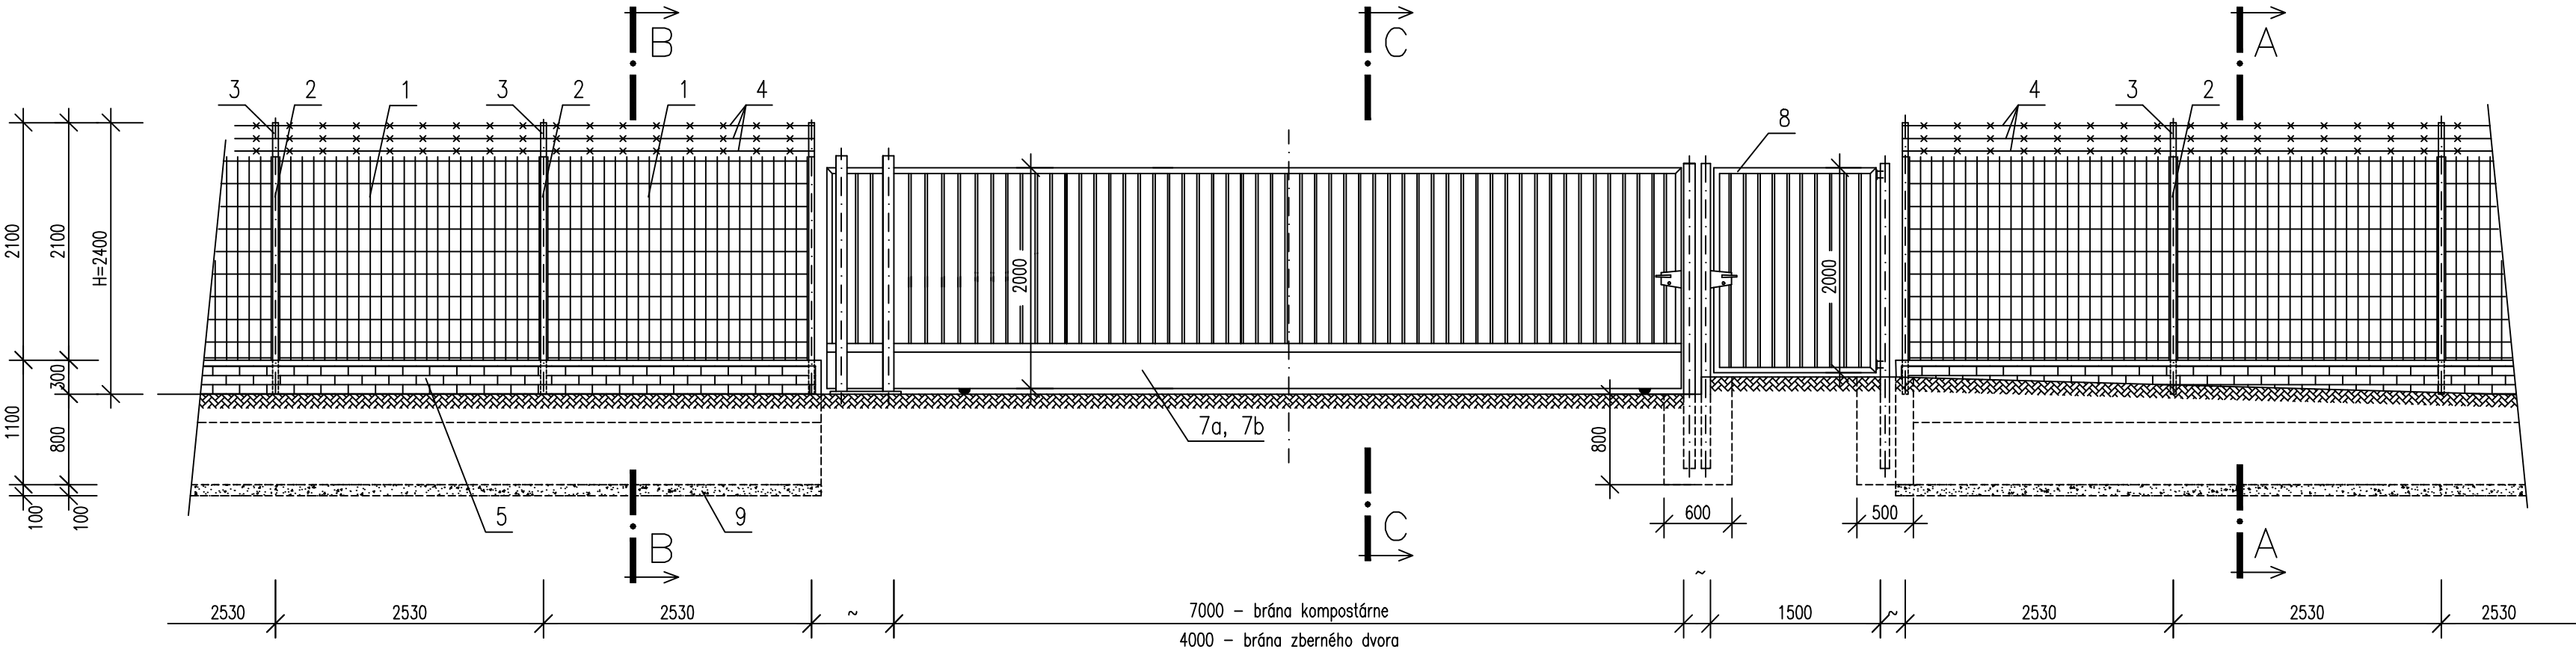


REZ A—A
OPLOTENIE KOMPOSTÁRNE
M=1:50

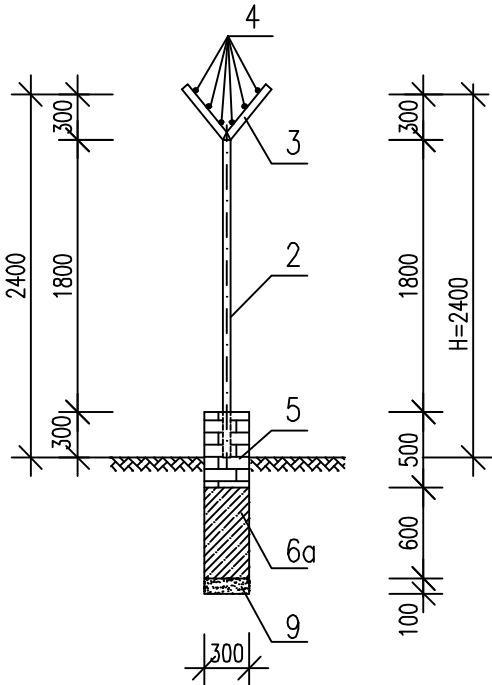


REZ A—A
OPLOTENIE MANIPULAČNEJ PLOCHY
PRE SKLADOVANIE KOMPOSTU
M=1:50

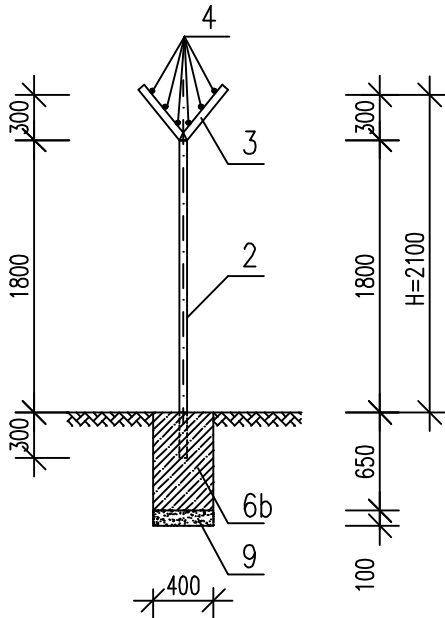

REZ B—B
M=1:50

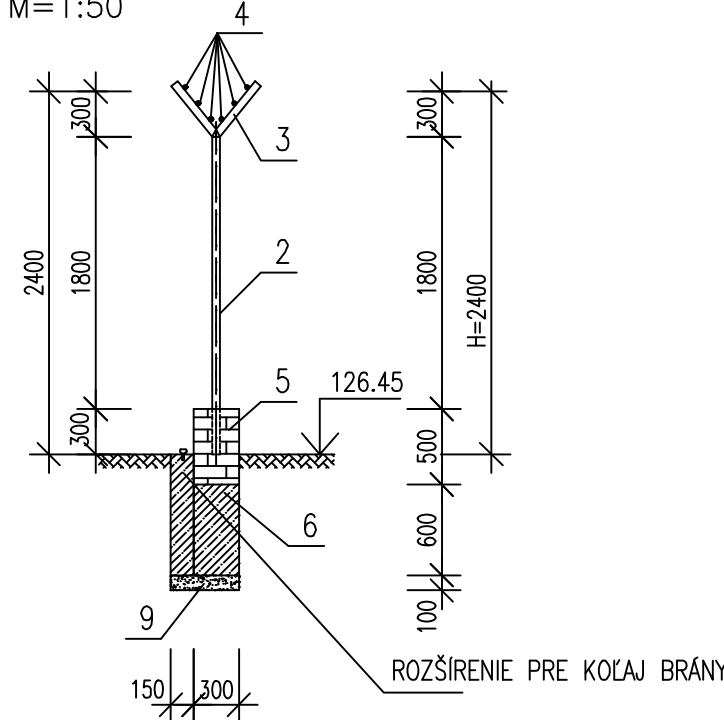

REZ C—C
M=1:50

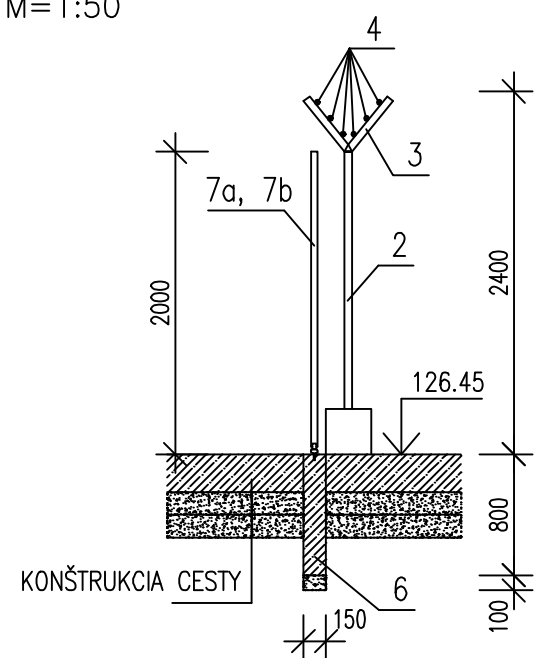







VÝKAZ MATERIÁLU:

Č.	POPIS	ROZMER
1	ZVÁRANÉ PANELE SO SPEVNENÝMI PRELISMI S POVRCHOVOU ÚPRAVOU POPLASTOVANÍM	Š. 2480 mm v. 1800 mm
2	PROFILOVÝ STĽPIK PRE UCHYTENIE PANELOV S POVRCHOVOU ÚPRAVOU POPLASTOVANÍM	dl. 2100 mm
3	BAVOLET DVOJRAMENNÝ, DL. 420 mm	dl. 420 mm
4	OSTNATÝ DRÔT POPLASTOVANÝ, Ø 2.4 mm – 6 RADOV	
5	MÚRIK Z BETÓNOVÝCH DEBNIACICH TVÁRNIC 500x300x250 mm	500x300x250 mm
6a	BETÓNOVÝ ZÁKLADOVÝ PÁS, BETÓN TR. C20/25	
6b	BETÓNOVÁ ZÁKLADOVÁ PÄTKA, BETÓN TR. C20/25	
7a	OCEĽOVÁ BRÁNA KOMPOSTÁRNE SO STĽPIKMI ZVÁRANÁ Z OCEĽOVÝCH PROFILOV S POVRCHOVOU ÚPRAVOU POZINKOVANÍM A POPLASTOVANÍM POSUVNÁ PO KOLAJNICI	sv. š. 7000 mm v. 2000 mm
7b	OCEĽOVÁ BRÁNA MANIPULAČNEJ PLOCHY PRE SKLADOVANIE KOMPOSTU SO STĽPIKMI ZVÁRANÁ Z OCEĽOVÝCH PROFILOV S POVRCHOVOU ÚPRAVOU POZINKOVANÍM A POPLASTOVANÍM POSUVNÁ PO KOLAJNICI	sv. š. 4000 mm v. 2000 mm
8	OCEĽOVÁ BRÁNKA SO STĽPIKMI ZVÁRANÁ Z OCEĽOVÝCH PROFILOV S POVRCHOVOU ÚPRAVOU POZINKOVANÍM A POPLASTOVANÍM, KRÍDLOVÁ	sv. š. 1500 mm v. 2000 mm
9	ŠTRKOPIESKOVÉ LÔŽKO	

CELKOVÁ DLŽKA OPLOTENIA AREÁLU KOMPOSTÁRNE 600,4 m

CELKOVÁ DLŽKA OPLOTENIA AREÁLU PRE MANIPULAČNÚ PLOCHU PRE SKLADOVANIE KOMPOSTU 90,0 m

FAREBNÝ ODTIEŇ OPLOTENIA – RAL 6005

 Hydrocoop spoločnosť s r.o. Bratislava					
vypracoval:	Ing. FUKSA 	HIP:	Ing. SLEZÁK 	formát:	3 A4
zodp. proj.:	Ing. FUKSA 	kontrola:	Ing. NEUPAUER 	dátum:	10. 2019
investor :	Mesto Malacky			stupeň:	PSR
akcia:	MALACKY KOMPOSTÁREŇ PROJEKT STAVBY PRE REALIZÁCIU			č.zákazky:	09 - 92 724
				arch.číslo:	31 528
				mierka: 1:50	
príloha:	SO 14 OPLOTENIE VZOROVÁ ZOSTAVA OPLOTENIA			č.prílohy:	E14.02