


CELKOVÁ A KATASTRÁLNA SITUÁCIA, M 1:1000

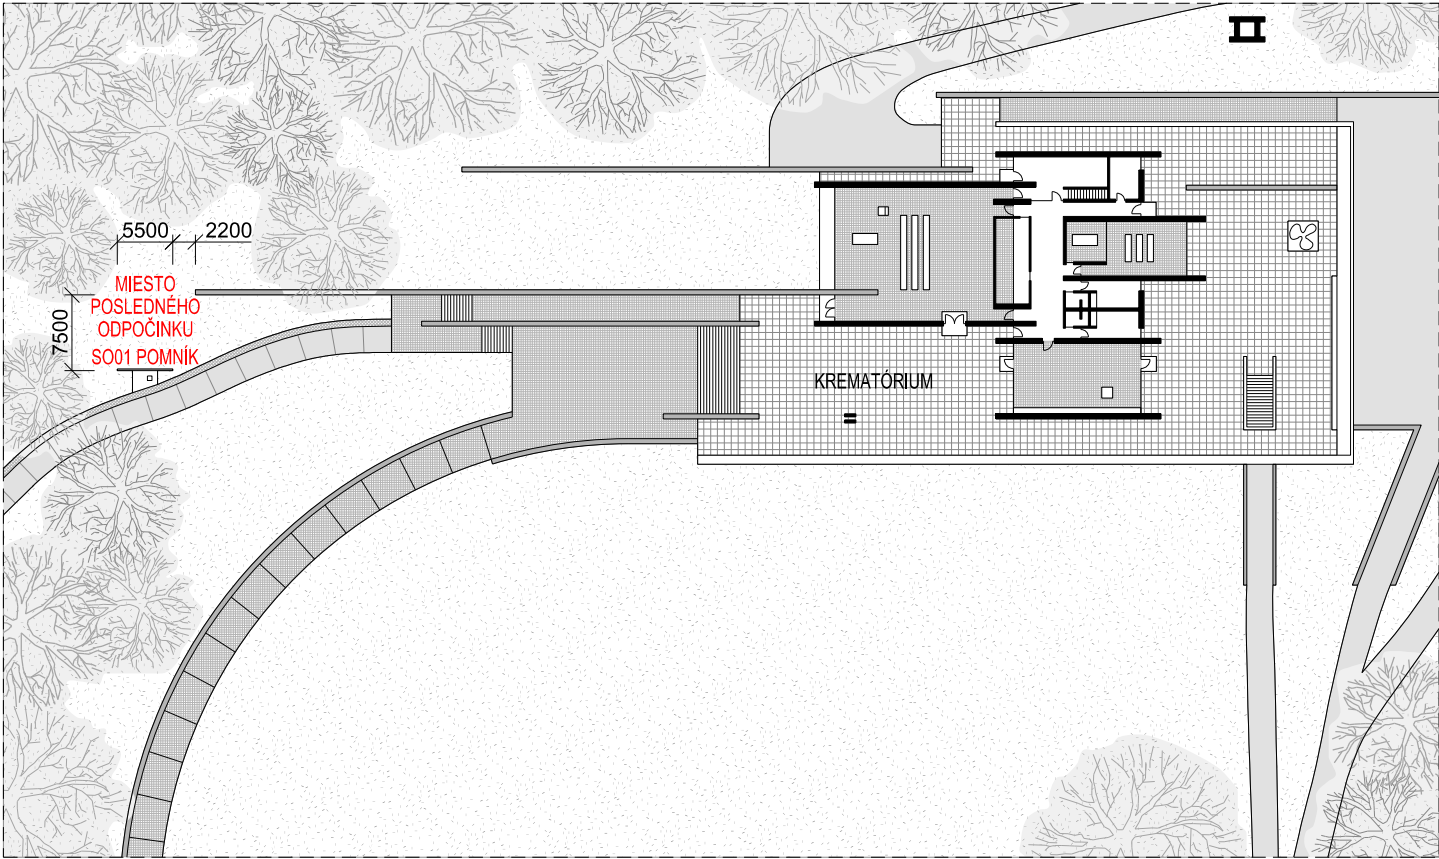


SITUÁCIA, M 1:500

POZNÁMKY :

- OPORNÚ STENU JE NUTNÉ ZHOTVIŤ ROVNOBEŽNE S JESTVUJÚCIMI MÚRMÍ BUDOVY KREMATÓRIA, VIĎ. VÝKRES Č. 02 - SITUÁCIA.
- OPORNÁ STENA BUDE Z POHLADOVÉHO BETÓNU, JE POTREBNÉ DBAŤ NA PREBRATIE TEXTÚRY DEBNENIA Z HOBĽOVANÝCH DOSIEK.
- DEBNENIE ZHOTVIŤ Z DOSIEK ŠÍRKY 100 mm, UKLADANÝCH NA SEBA S MEDZEROU 3 mm, PO ZALIATÍ BETÓNOM VZNIKÁ ŠPÁROREZ.
- PROJEKTANTOVI JE POTREBNÉ PREDLOŽIŤ VZORKU MLATU (NÁŠĽAPNEJ VRSTVY) NA ODSÚHLASENIE FAREBNOSTI.

UPOZORNENIE :

- PRÍPADNÉ NEJASNOSTI V PROJEKTOVEJ DOKUMENTÁCII JE NUTNÉ KONZULTOVAŤ S PROJEKTANTOM!
- VŠETKY ROZMERY NA STAVBE PREMERAŤ A ROZDIELY KONZULTOVAŤ S PROJEKTANTOM!
- NEODDELITELNOU SÚČASŤOU VÝKRESOVEJ ČASTI SÚ AJ TECHNICKÉ SPRÁVY!

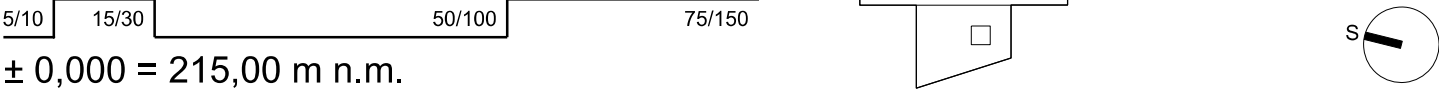

± 0,000 = 215,00 m n.m.

SÚRADNICOÝ SYSTÉM : JTSK, VÝŠKOVÝ SYSTÉM : Bpv

PARE :

INVESTOR: Ing. arch. Júlia Kunovská Révova 54, 811 02 Bratislava - Staré Mesto			ARCHITEKTI A B. K. P. Š. spol. s r.o., BRATISLAVA 831 02 NOBELOVA 34		
AUTOR: Ing. arch. M. Kusý II., Ing. arch. P. Paňák ARCHITEKTI A B.K.P.Š. spol. s.r.o.			TEL: 02 / 43 41 26 98 MAIL: architekti@bkps.sk		
HL. PROJEKTANT	ZOD. PROJEKTANT	VYPRACOVAL			
KUSÝ, PAŇÁK 	KUSÝ, REL  	REL 			
STUPEŇ PD: PROJEKT PRE OHLÁSENIE DROBNEJ STAVBY NÁZOV STAVBY: MIESTO POSLEDNÉHO ODPOČINKU MIESTO STAVBY: Krematórium a urnový háj, 841 03 Bratislava - Záhorská Bystrica					
OBJEKT ČASŤ:	SO 01 - POMNÍK ARCHITEKTONICKO-STAVEBNÁ ČASŤ		DÁTUM	05/2023	VÝKRES Č. 02
VÝKRES:	CELKOVÁ A KATASTRÁLNA SITUÁCIA		STUPEŇ	ODS	
			FORMÁT	03 A4	
			ZÁKAZKA Č.	328-23-03	
			M 1: 500, 1000		