


REZ BLOKU A5, A7, A8, A9 - NOVÝ STAV

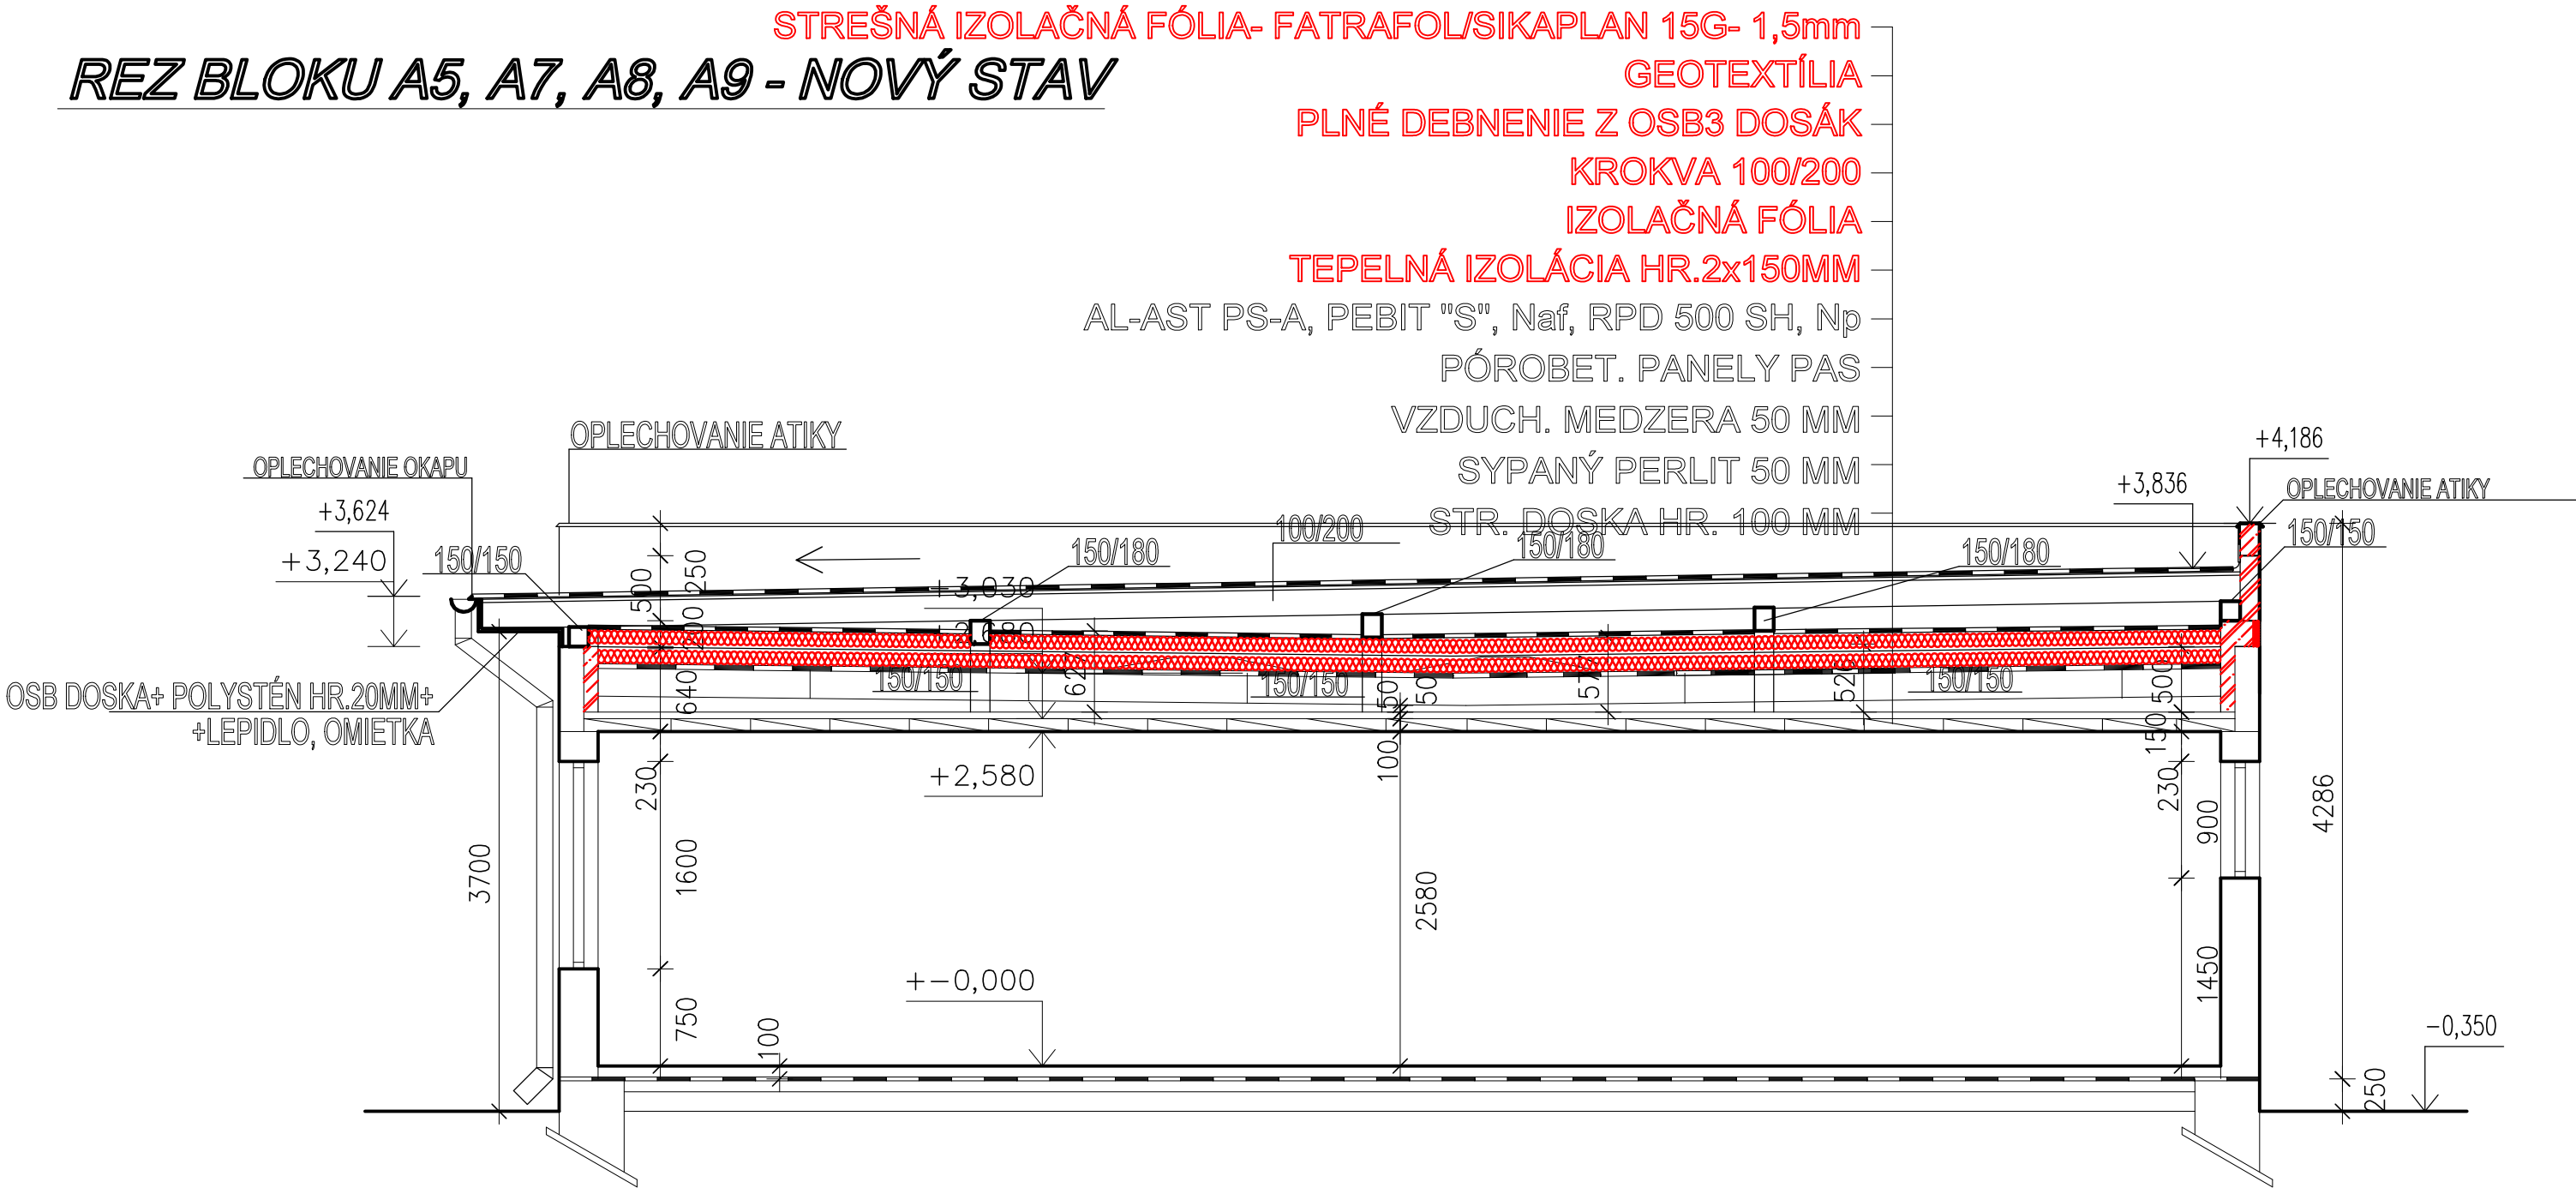

POZNÁMKA

- NOVÉ KONŠTRUKCIE
- PRIEČKY Z PRIEČKOVÝCH PÓROBETÓNOVÝCH TVARNÍC HR. 100,150MM
- PROSTÝ BETÓN C16/20
- ŽELEZOBETÓN -BETÓN C20/25, OCEĽ 10505R
- TEPELNÁ IZOLÁCIA
- ZHUTNENÝ ŠTRKOPIESKOVÝ NÁSYP
- RASTLÝ TERÉN

VED. PROJ.		KRESLIL	VYPRACOVAL	KONTROLOVAL	<b>STAVOMAT RS s.r.o.</b> <i>Ing. Barnabáš Máté</i> <i>autorizovaný stavebný</i> <i>inžinier licencia</i> <i>č. 3349*A*1</i> <i>Trhové námestie č. 6</i> <i>979 01 Rimavská Sobota</i>	
ING. B. MÁTÉ		ING. ARCH. Z. MÁTÉ	ING. ARCH. Z. MÁTÉ	ING. B. MÁTÉ		
INVESTOR : DD A DSS TORNAĽA						
<b>REKONŠTRUKCIA STRIECH UBYT. BLOKOV</b> <b>A SPOJOVACEJ CHODBY</b>						
MIESTO STAVBY : TORNAĽA			Č. PARCELY :		DÁTUM	12/2023
REZ - NOVÝ STAV					STUPEŇ	P
					MIERKA	Č. VÝKR.
					1:50	A-17