

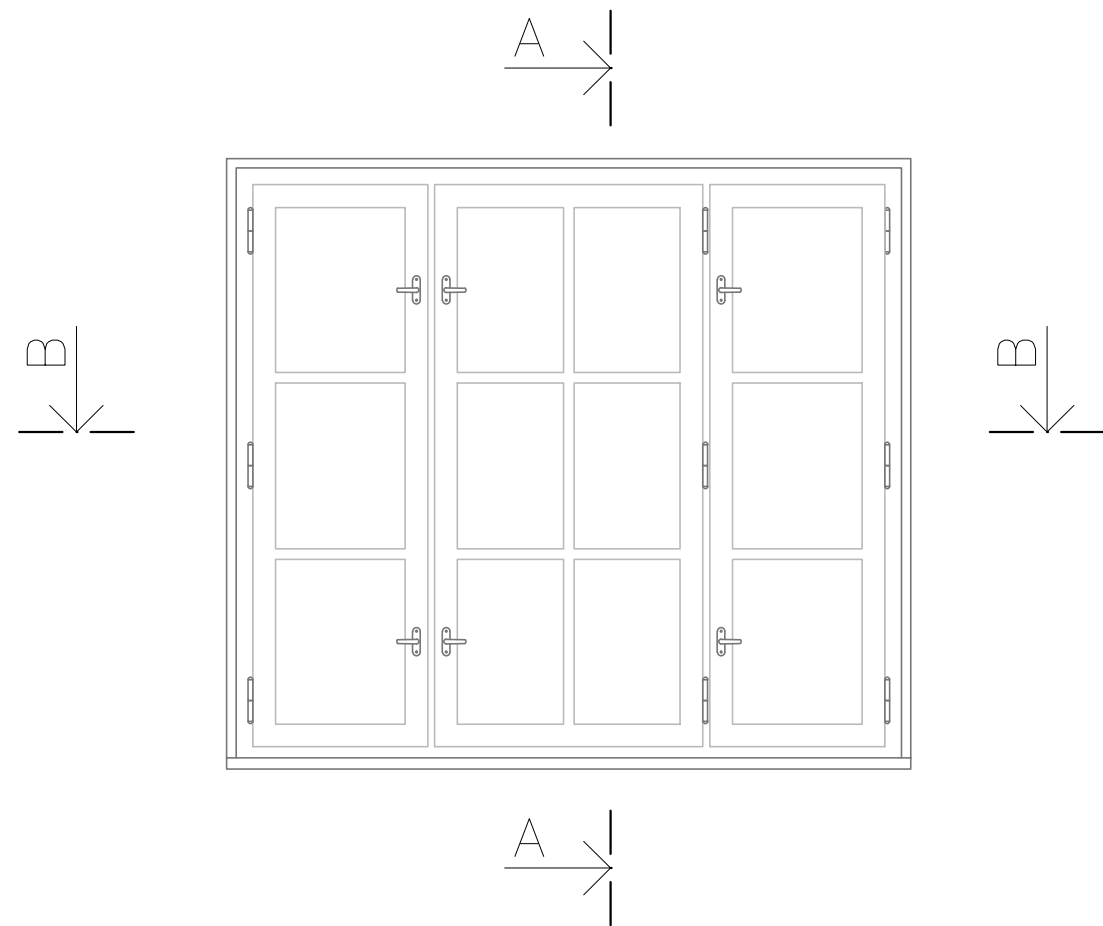


Pohled – interier

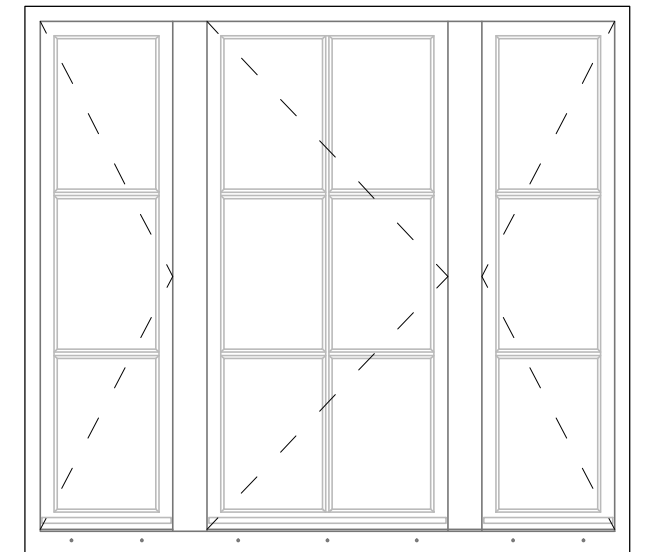


A-A

Pohled – exterie

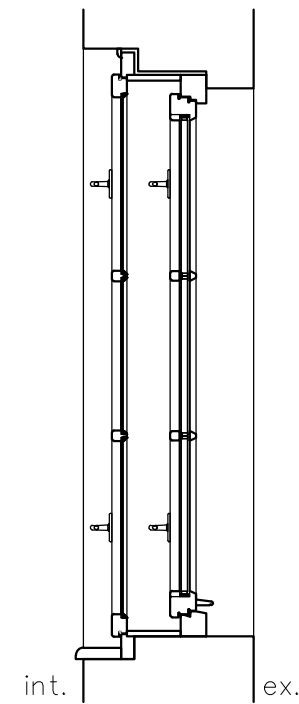

B-B

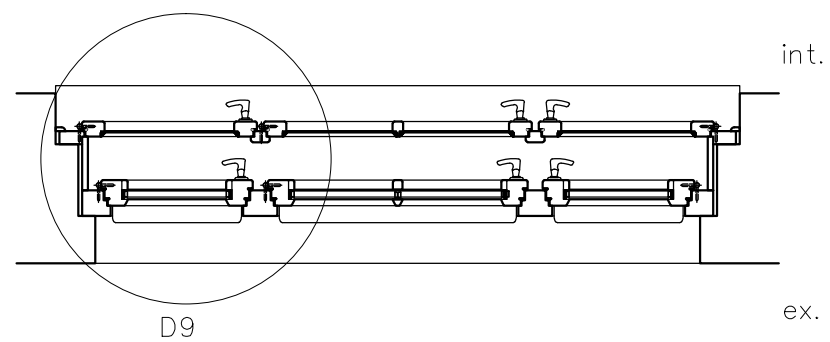

štanclesign stanclmichal@seznam.cz / +420 605 55 82 73		
Navrhl: Ing. arch. Michal Štancl Vypracoval: Ing. arch. Michal Štancl Hlavní projektant:		DOKUMENTACE PRO PROVÁDĚNÍ STAVBY
Výměna oken západního křídla Loucké školy, Loucká 656/21, Znojmo, 669 02, p. č. 952, obec Znojmo, k. ú. Znojmo – město		
Investor: Město Znojmo, Obroková 1/12, Znojmo, 669 02		
Obsah: Okno 06		Místo: Znojmo–město Rozměr: A3 Datum: 5/2024 Měřítko: 1:20 Č. výkresu: Č. revize:
		D.1.1.3.s.1.7