


1.PP

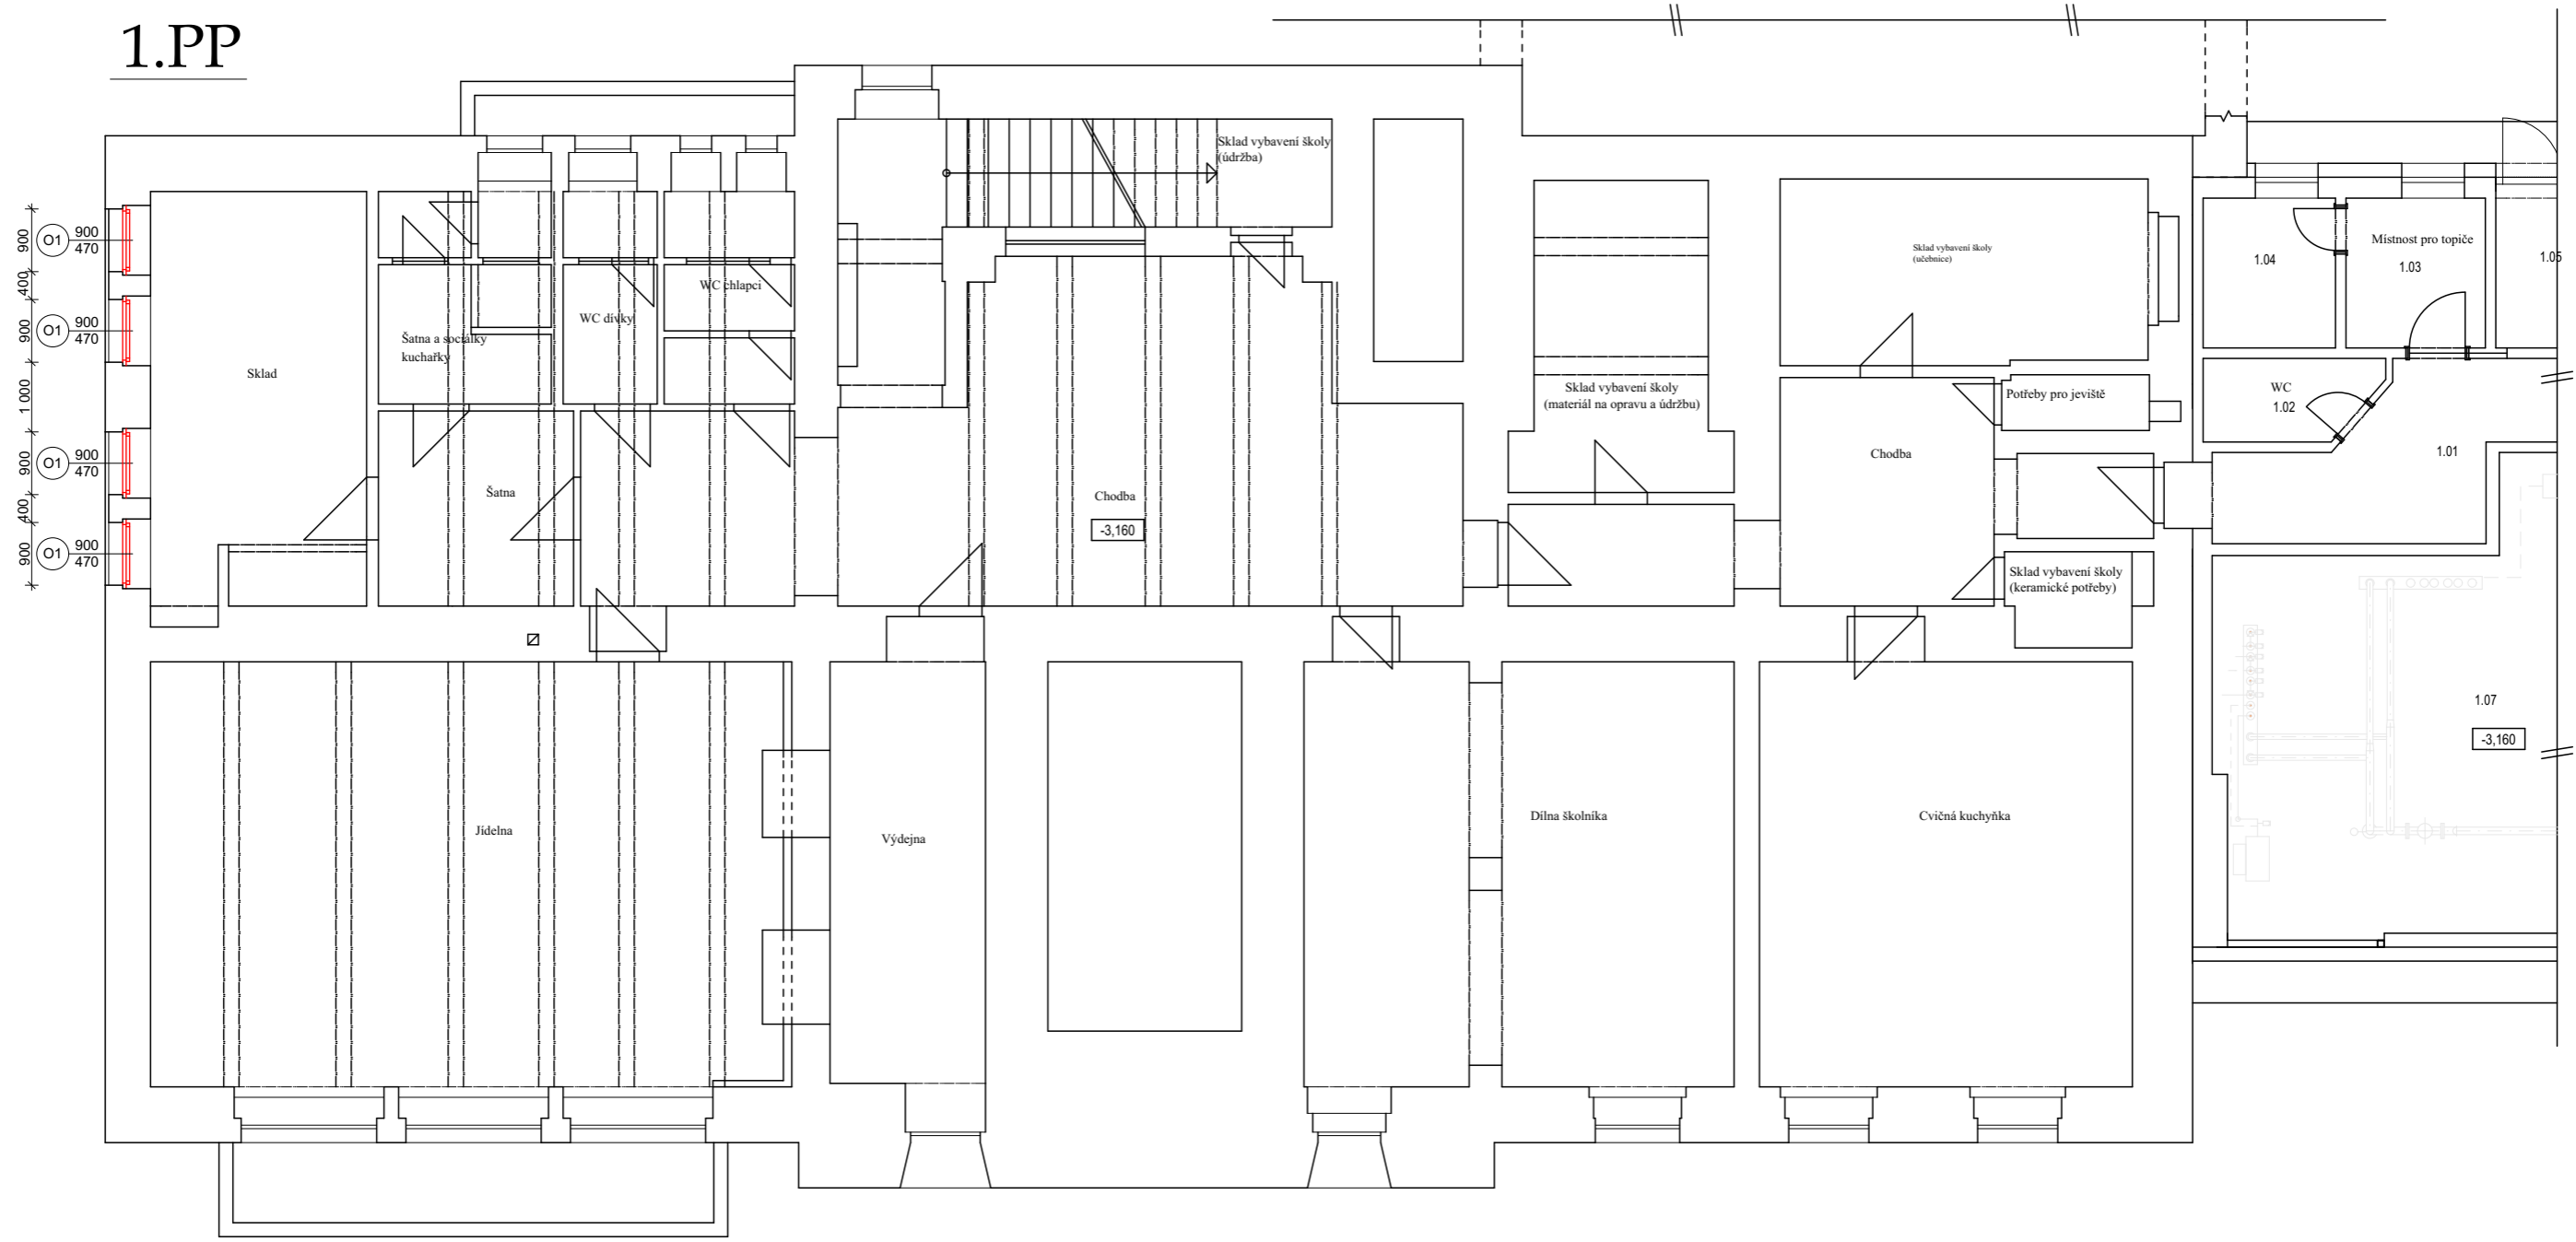

LEGENDA

- stávající konstrukce
- nové konstrukce

POZNÁMKA

- **před objednáním všech prvků nutno zaměřit všechny rozměry přímo na stavbě!!!**
- celé vnitřní ostění po odstraněných kastlových oknech bude upraveno (případně otlučení stávajících omítek) a opatřeno novou vnitřní omítkou vč. nového nátěru v barvě okolních stěn, v případě potřeby bude ostění pod omítkou zednický zapraveno.
- jsou navrženy nové vnitřní parapety z DTD desky tl. 22 mm s vysokotlakým HPL laminátem.
- vnější plechové parapety budou zachovány, napojení na nová okna bude přes přípojovací lištu z Pz plechu tl. 0,55 mm, kotveno bude ke stávajícímu parapetu pomocí nýtů, k novému oknu pak pomocí nerezových vrutů. Styk bude utěsněn trvale pružným tmelem.
- nové výplně otvorů budou osazeny v souladu s ČSN 74 6077!

VYPRACOVAL		ZODPOVĚDNÝ PROJEKTANT			PARÉ	
Ing. arch. Pavel Kuchtík						
MĚSTO	Znojmo	KRAJ	Jihomoravský			
INVESTOR		Základní škola, Znojmo, Václavské náměstí 8, 66902 Znojmo				
AKCE	Výměna výplní otvorů, ZŠ Jubilejní park 23, Znojmo				FORMÁT	2xA4
	- k.ú. Znojmo- město, par.č. 2958				DATUM	06/2024
VÝKRES	Půdorys 1.PP- návrh				STUPEŇ	DPS
					MĚŘÍTKO	Č. VÝKRESU
					1:100	D03