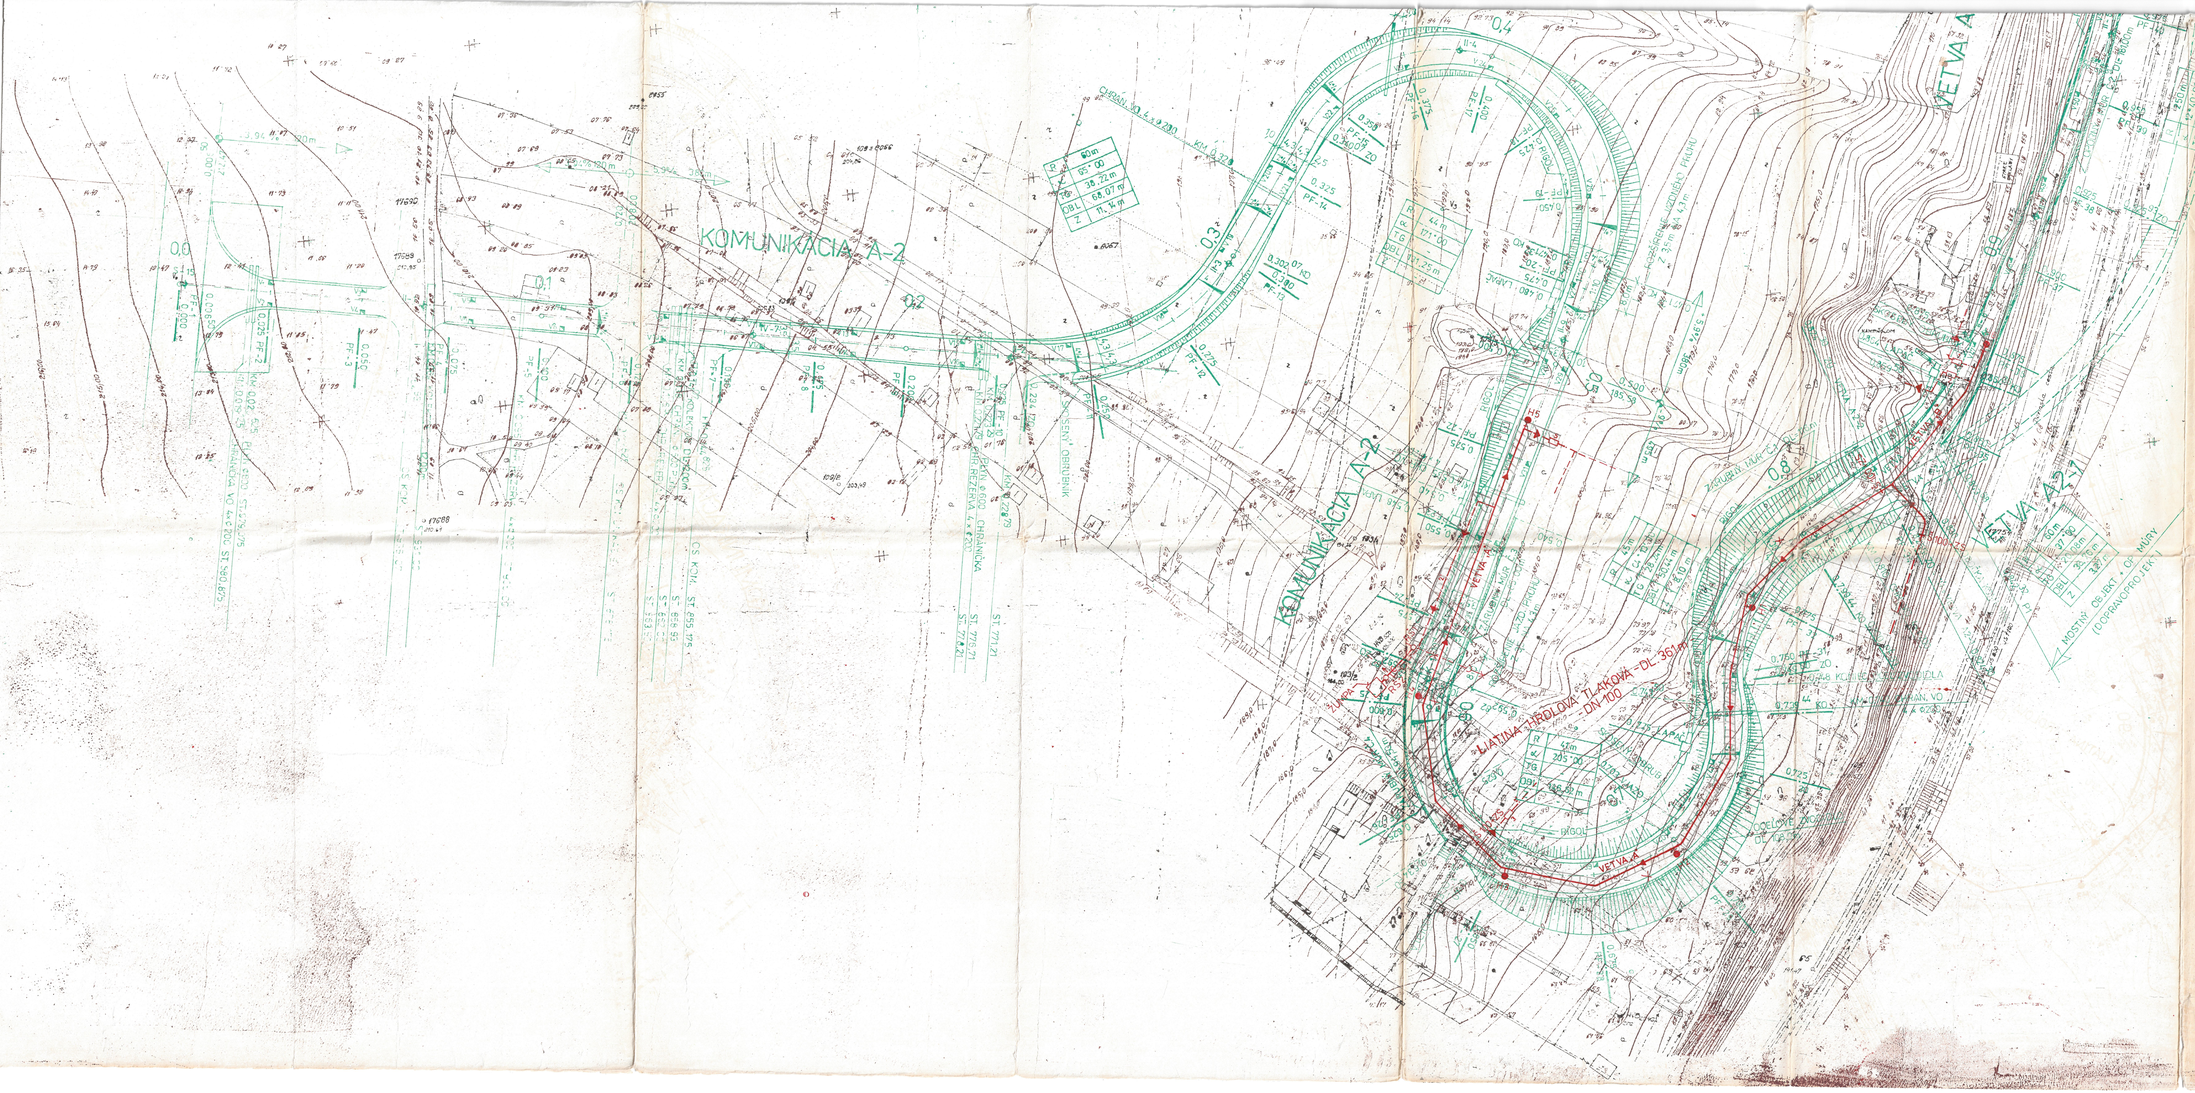

VODOVOD DN 100
KANALIZAČNA PRÍPOJKA + ŽUMPA
VODOVODNÁ PRÍPOJKA - 2"
VODOMERNÁ ŠACHTA
KANALIZAČNÁ PRÍPOJKA + ŽUMPA - RUŠÍ SA
VODOVODNÁ PRÍPOJKA - RUŠÍ SA

LEGENDA:

ELEKTRICKE VED. VZDUŠNE VN
ELEKTRICKE VED. VZDUŠNE NN
TELEFONNE VED. VZDUŠNE
VODOVOD

PODZEMNE INŽ. SIETE BOLI ZAMERANE U: ZSE, ZTP, RT-BRATISLAVA, SDK-BRATISLAVA, MSK, ZSD-POTRUBIE TEPLA

HLAVNE VÝŠKOVE BODY:

HVB ZTP = NIVELN. NA DOM č. 40 DLHE DIELY = 167,206
HVB MSK = NIVELN. NA ZÁKLADOVÓ KRÍŽA DLHE DIELY = 177,795
HVB MSK = NIVELN. NA DOM č. 36 DLHE DIELY = 185,840

POLOHOPIS A VÝŠKOPIS PLAN 2010 VYKRESLA ŠMITBA
SÚRADNICOVÝ SYSTÉM JTSK
VÝŠKOVÝ SYSTÉM BALT (BW)

STAVEBNÝ OBJEKT	Hl. proj.	ING. GRIGER		Část projektu
Pozemkové spoločnosť n.p. Dobrovoľný č. 29 Bratislava	Zodp. proj.	ING. HRICO		
	zodpovedal	ING. HRICO		Autor proj.
	Kontroloval	ING. HRICO		
	Kontroloval	ING. ZDIMAL		
Názov a miesto stavby	BRATISLAVA - DLHÉ DIELY KANALIZAČNÝ ZBERAČ AVIII-B-1 V KOM A2			Vedúci útvaru ING. ARCH. SLTÁ
				Vedúci ING. ZDIMAL
Stupeň	VP			Dátum VIII. 1985
Druh stavby	PRELOŽKA VODOVODU, KANALIZÁCIE			Archív S.T.A. s.
Časť stavby	SITUÁCIA			Číslo výkr. 85.827/16
Mierka	1:500			Číslo výkr. 2