


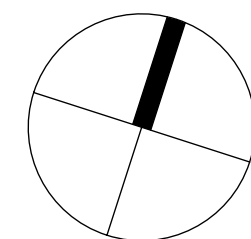


OZNAČENIE	NÁZOV MIESTNOSTI	PLOCHA [m²]	PODLAHA	OZN. SKL. PODLAHY	STENA	STROP	LIŠTA
2.2.40.01	VIACÚČELOVÁ SÁLA	323.26	DUBOVÉ PARKETY	P06e	V/C OMIETKA + MALBA		SOKLOVÁ LIŠTA
2.2.50.02	CHODBA	68.45	KAMENNÁ DLAŽBA	P06c	V/C OMIETKA + MALBA	V/C OMIETKA + MALBA	KAMENNÝ SOKEL
2.2.50.02	ÚNIKOVÉ SCHODISKO	14.88	GRESOVÁ DLAŽBA	P06a	V/C OMIETKA + MALBA	V/C OMIETKA + MALBA	GRESOVÝ SOKEL
2.2.50.03	VÝŤAH	2.80					
2.2.50.04	UPRATOVANIE	1.48	KERAMICKÁ DLAŽBA	P07a	V/C OMIETKA + MALBA	SDK PODHLAD	
2.2.50.05	WC	1.82	KERAMICKÁ DLAŽBA	P07a	KERAMICKÝ OBKLAD	SDK PODHLAD	
2.2.50.06	WC	1.50	KERAMICKÁ DLAŽBA	P07a	KERAMICKÝ OBKLAD	SDK PODHLAD	
2.2.50.07	WC	1.50	KERAMICKÁ DLAŽBA	P07a	KERAMICKÝ OBKLAD	SDK PODHLAD	
2.2.50.08	WC	3.36	KERAMICKÁ DLAŽBA	P07a	KERAMICKÝ OBKLAD	SDK PODHLAD	
2.2.50.09	WC	1.79	KERAMICKÁ DLAŽBA	P07a	KERAMICKÝ OBKLAD	SDK PODHLAD	
2.2.50.10	WC	1.78	KERAMICKÁ DLAŽBA	P07a	KERAMICKÝ OBKLAD	SDK PODHLAD	
2.2.50.11	SCHODISKO	26.84	GRESOVÁ DLAŽBA	P06a	V/C OMIETKA + MALBA	V/C OMIETKA + MALBA	GRESOVÝ SOKEL



LEGENDA MATERIÁLOV

-
- An isometric illustration of a modern building complex. The main structure is a long, white building with a flat roof, featuring several rectangular windows and a central entrance area. To the right, there is a taller, more modern structure with a glass facade and a blue-tinted roof. The buildings are set on a light blue base, and the overall style is clean and architectural.

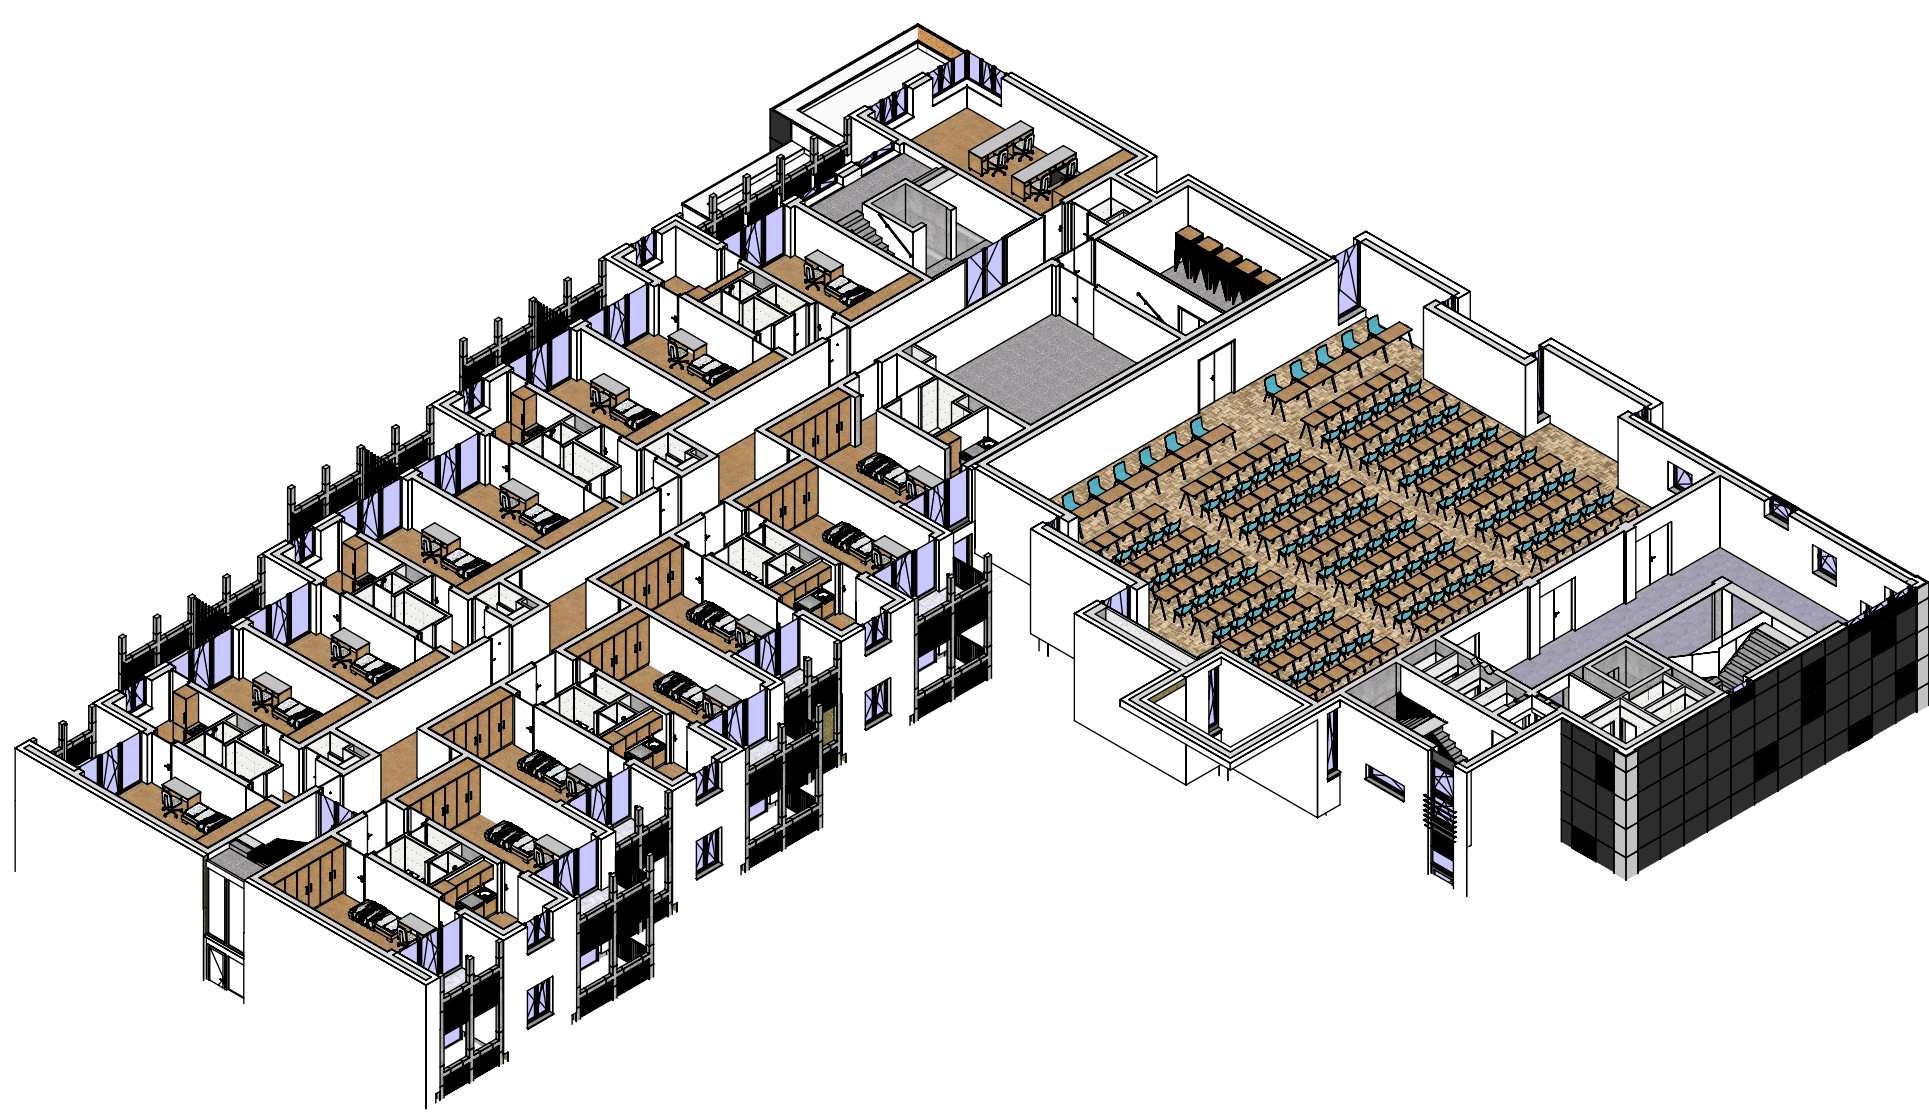

Výškový súradnicový systém B.p.v.



Investor:	Trenčianska univerzita Alexandra Dubčeka v Trenčíne Študentská 2 911 01 Trenčín	Paré:
Názov:	Dobudovanie univerzitného kampusu TnUAD	
Miesto:	Študentská ul.	
Okres / obec:	Trenčín	
Katastr.územie:	Trenčín	
Autor architektonického návrhu:	 De Bondt s.r.o. Rybárska 7389, 911 01 Trenčín tel: 032/7480010, fax 7480013 e-mail: info@debondt.sk	Ing. arch. Michal Jánsky
Projektant:	 De Bondt s.r.o. Rybárska 7389, 911 01 Trenčín tel: 032/7480010, fax 7480013 e-mail: info@debondt.sk	Zodpovedný projektant: Ing. Tomáš Bahno Vypracoval: Kolektív spracovateľov
Stupeň:	PROJEKT PRE STAVEBNÉ POVOLENIE	
Objekt:	SO 101 Študentský domov a univerzitná knižnica	
Profesia:	1.1 ARCHITEKTONICKO-STAVEBNÉ RIEŠENIE	
Názov výkresu:	Pôdorys 2.NP - Varianta bez mobilných priečok	
	Zák.č.	22-10-10
	Dátum:	30.12.2022
	Formát:	510x420
	Mierka:	1:100
	Č.výkresu:	DSP.D. 1 . 1 . 13
	STUPEŇ ČASŤ OBJEKT PROFESIA VÝKRES	