

arch. Kamill Czerny 43-190 MIKOŁÓW ul. Plebiscytowa 90
 arch-p5@wp.pl 602-19-86-68

Projekt: Projekt rozbiórki budynku sceny wraz z widownią położonych przy

ul. Bóya Żeleńskiego 98a w Katowicach

Investor: Państwowe Gospodarstwo Leśne Lasy Państwowe Nadleśnictwo Katowice

40-754 Katowice, ul. Kijowska 37b


Skala: 1:100

Tytuł: PRZEKROJ A-A

Data: 08.2024

Autor opracowania: mgr inż. arch. Kamill Czerny

Nr upr: 15/07/SLOK/II

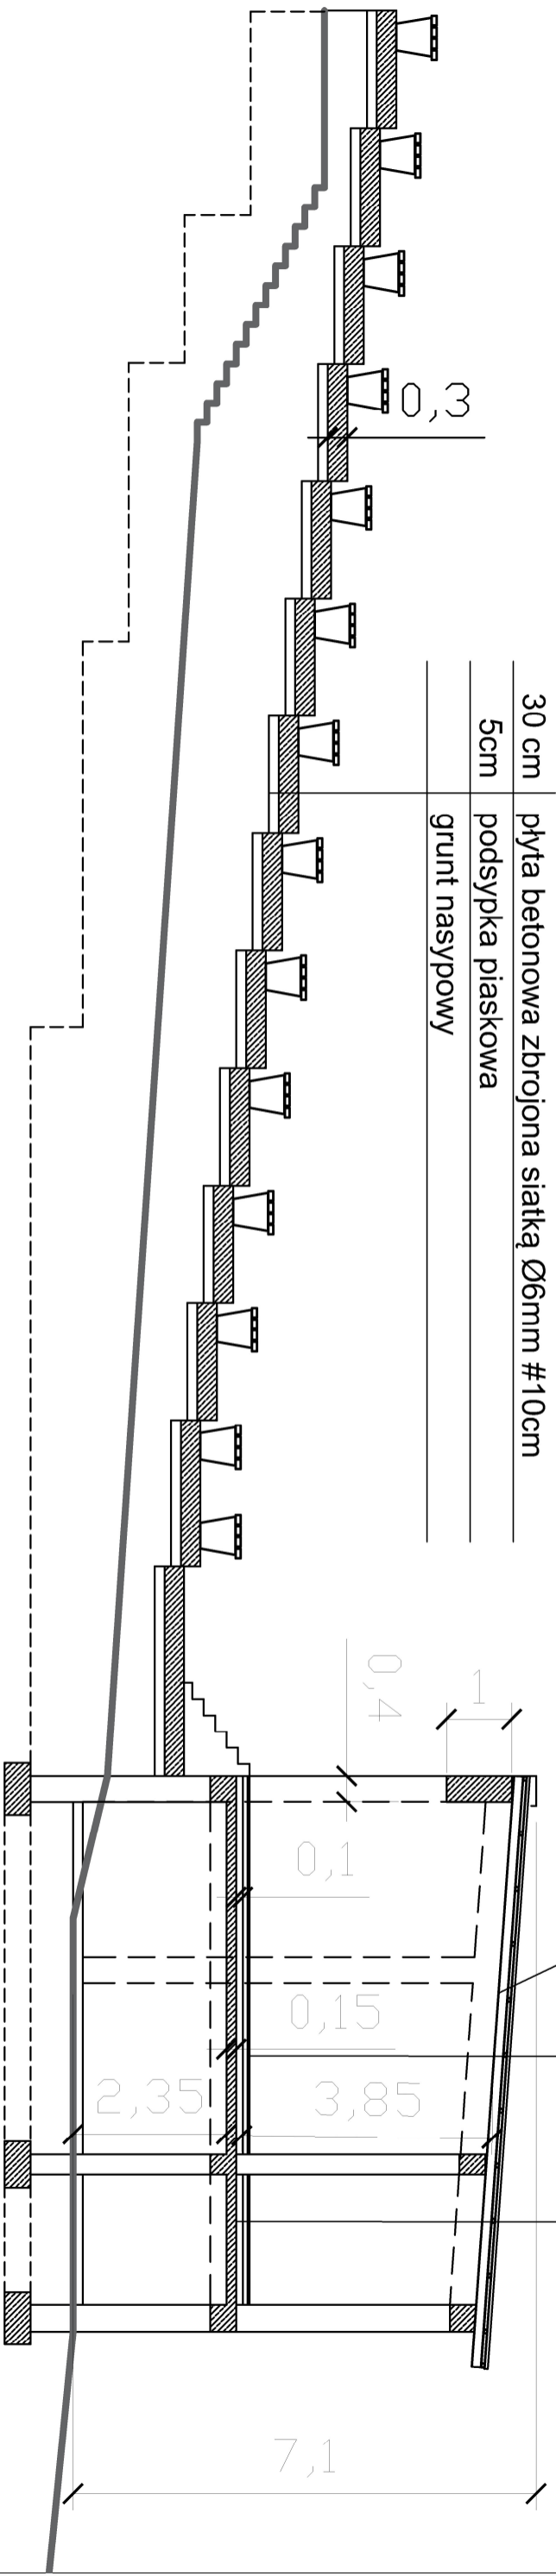

30 cm płyta betonowa zbrojona siatką Ø6mm #10cm
 5cm podsypka piaskowa
 grunt nasypowy

blacha trapezowa na płatwiach i belkach stalowych

deskowanie

strop żelbetowy