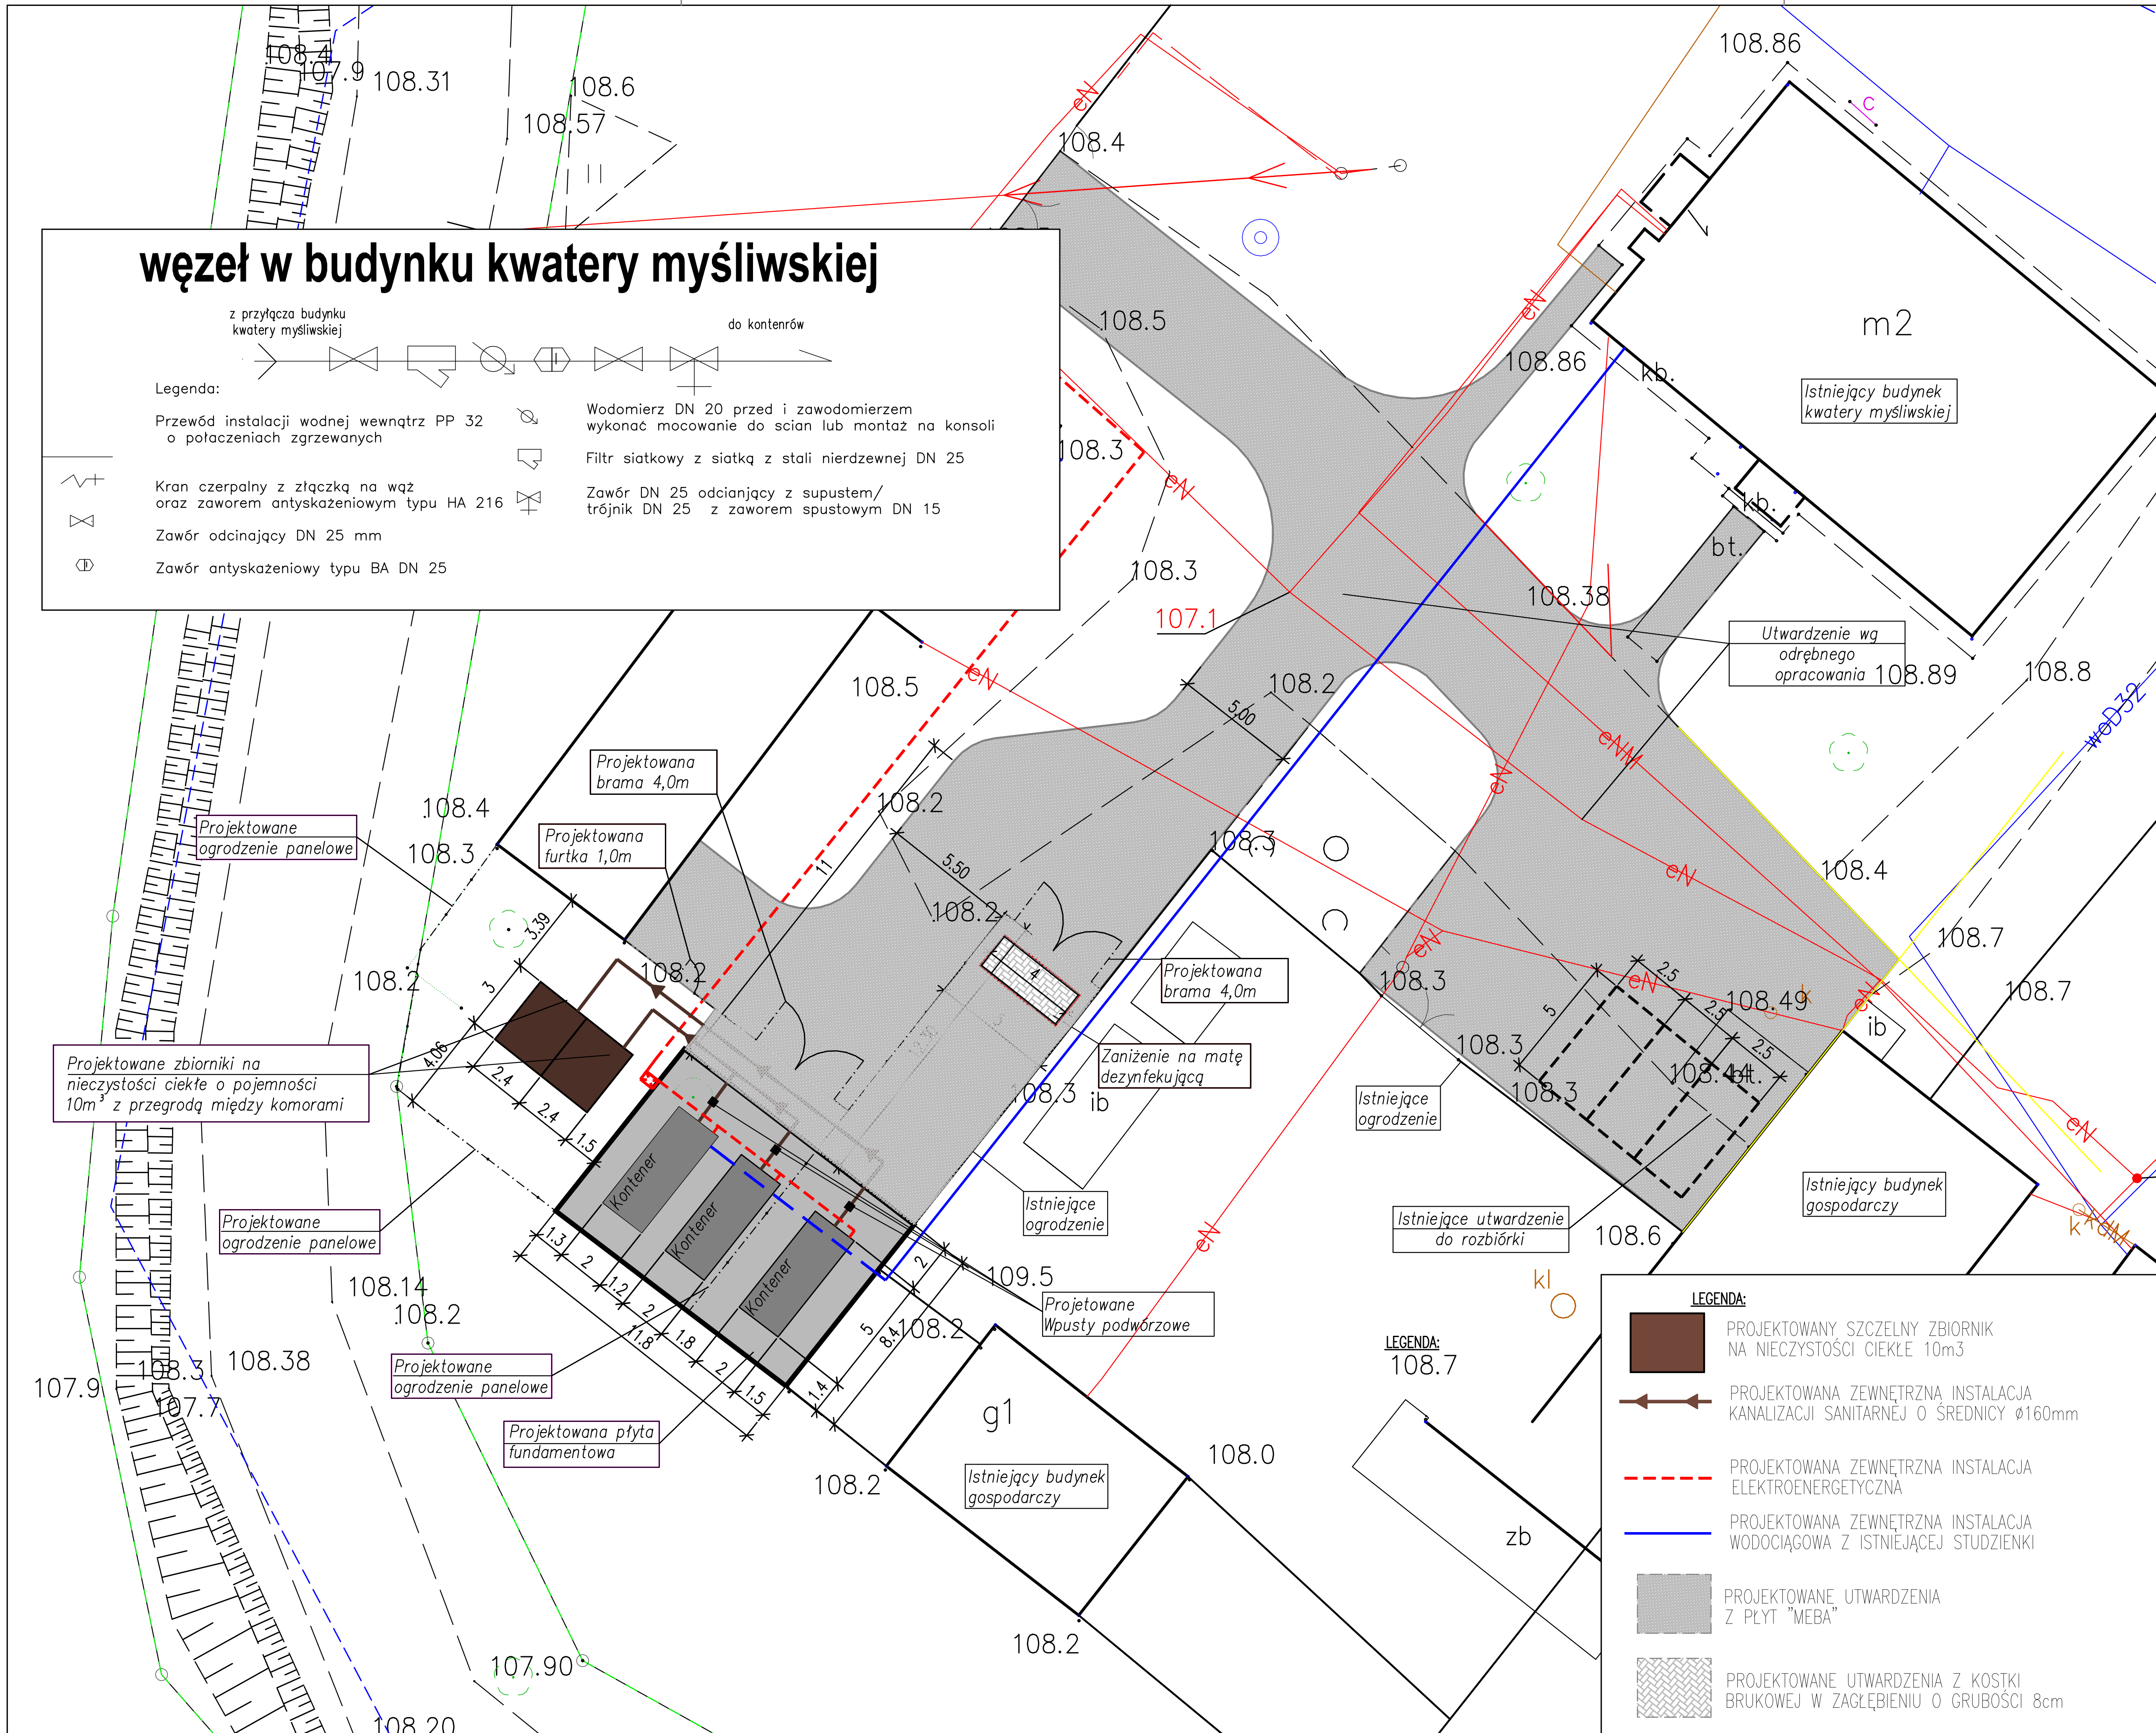

węzeł w budynku kwatery myśliwskiej

z przyłącza budynku kwatery myśliwskiej — do kontenrów

Legenda:

Przewód instalacji wodnej wewnątrz PP 32 o połaczeniach zgrzewanych

Kran czerpalny z złączką na wąż oraz zaworem antyskażeniowym typu HA 216

Zawór odcinający DN 25 mm

Zawór antyskażeniowy typu BA DN 25

Wodomierz DN 20 przed i zawodomierzem wykonać mocowanie do scian lub montaż na konsoli

Filtr siatkowy z siatką z stali nierdzewnej DN 25

Zawór DN 25 odcianjący z supustem/ trójnik DN 25 z zaworem spustowym DN 15

LEGENDA:

- PROJEKTOWANY SZCZELNY ZBIORNIK NA NIECZYSTOŚCI CIEKŁE 10m3
- PROJEKTOWANA ZEWNĘTRZNA INSTALACJA KANALIZACJI SANITARNEJ O ŚREDNICY ø160mm
- PROJEKTOWANA ZEWNĘTRZNA INSTALACJA ELEKTROENERGETYCZNA
- PROJEKTOWANA ZEWNĘTRZNA INSTALACJA WODOCIĄGOWA Z ISTNIEJĄCEJ STUDZIENKI
- PROJEKTOWANE UTWARDZENIA Z PŁYT "MEBA"
- PROJEKTOWANE UTWARDZENIA Z KOSTKI BRUKOWEJ W ZAGŁĘBIENIU O GRUBOŚCI 8cm

NAZWA RYSUNKU: **RZUT PZT Z INSTALACJAMI**	NR RYSUNKU: **S-1**
NAZWA I ADRES INWESTYCJI: BUDOWA INFRASTRUKTURY DLA PUNKTU PRZETRZYMYWANIA TUSZ DZICZYZNY WRAZ Z ZAPROJEKTOWANIEM INSTALACJI ELEKTRYCZNEJ I KANALIZACYJNEJ NA TERENIE DZIAŁKI NR EWID. 9184/12 OBRĘB WYSOKA, GMINA CEKCYN	SKALA RYSUNKU: 1:250
DANE INWESTORA: NADLEŚNICTWO ZAMRZENICA, ZAMRZENICA 1A, 89-510 BYSŁAW	DATA: 03.10.2024 r.
JEDNOSTKA PROJEKTOWA: PRODOM PLUS — **Prodom PLUS Tomasz Pałubicki, Nowa Tuchola 2, 89-500 Tuchola, e-mail: biuro@prodom-plus.pl, tel.: 793-322-105**	

OPRACOWAŁ	SPECJALNOŚĆ	PODPIS
PROJEKTANT: inż. ARTUR SZARMACH, UPR. BUD. NR POM/0224/PWOS/10	Instalacje Sanitarne	