


Detail ukončení atiky

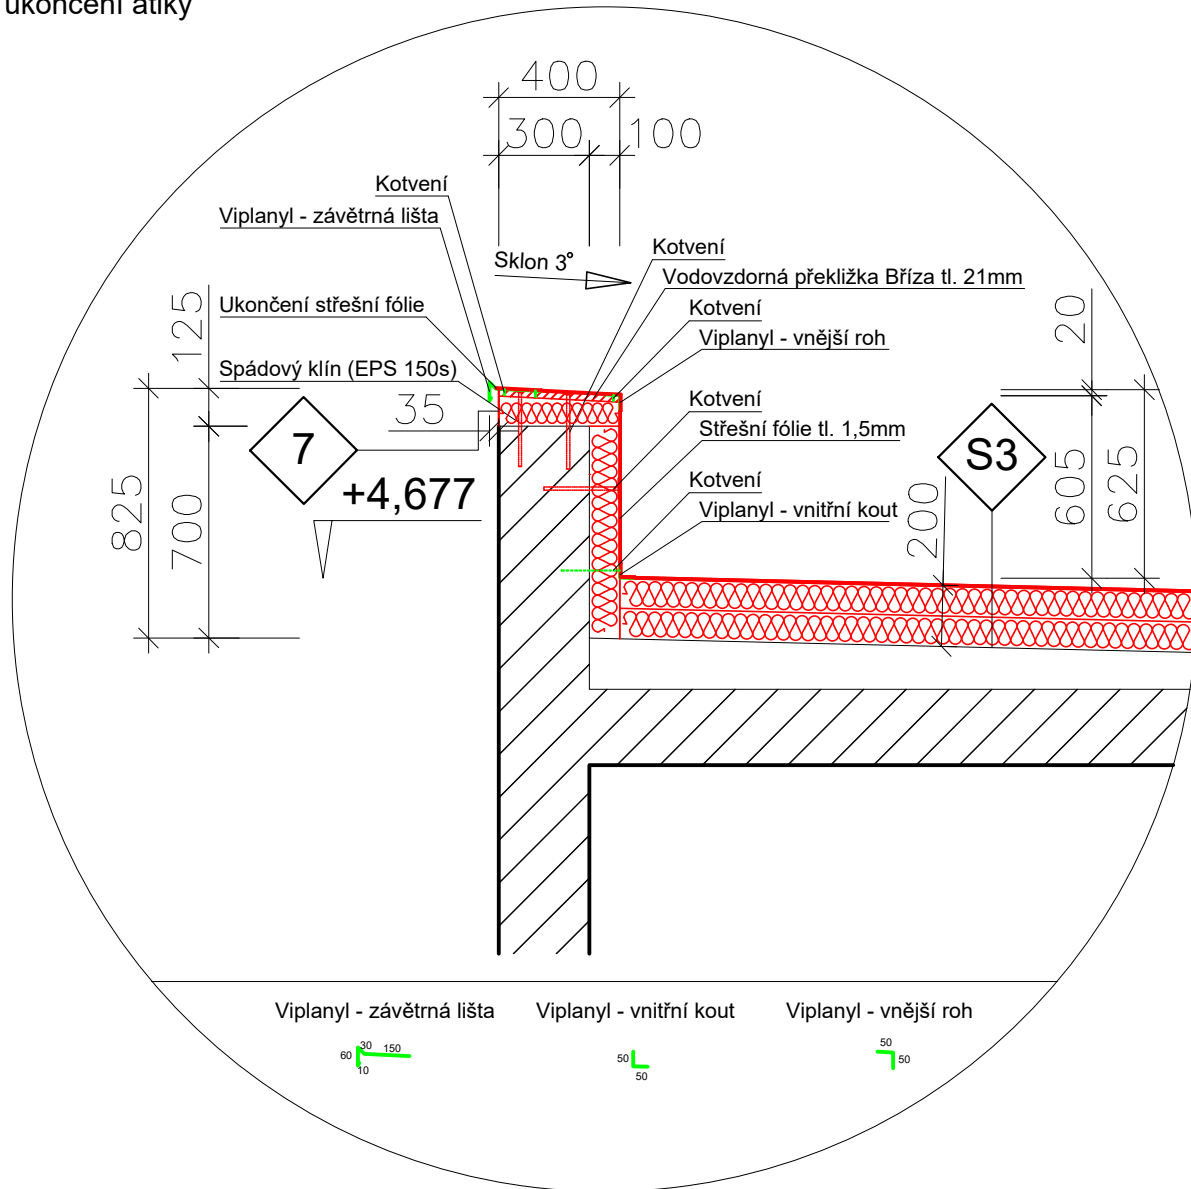

Legenda



Zapravení fasády:
 Fasádní barva (dle barevnosti fasády objektu)
 Podkladní penetrace
 Lepící a stěrkovácí hmota s armovací tkaninou
 Pozn.: min. 100mm přetažení do stávající fasády



Střešní fólie tl. 1,5mm
 Separáčnı vrstva (geotextılie 300g/m2)
 EPS 150s - 2x tl. 100mm (kotvení mechanické / lepenı)
 Hydroizolační vrstva (zcela nebo částečně odstraněna)
 Vyztužený cementový potěr
 Spádová vrstva
 Základní nátěr (asf.)
 Stropní konstrukce

Poznámka:
 Nutno provést tahovou zkoušku podkladového materiálu pro mechanické kotvení EPS 150s.
 V případě nevyhovujícího stavu bude provedeno lepenı

Kästner projekt s.r.o. náměstı Svobody 2029/14, Znojmo tel. 515 244 079		Zodp. projektant:		Otisk razıtka:	
		Ing. Martin Večeřa			
Formát: A4		Investor: Správa nemovitostí města Znojma, příspěvková organizace, Pontassievská 14, Znojmo 669 02, IČ: 00839060		Projektant:	
Stupeň: DPS		Mısto: Znojmo		Ing. Martin Večeřa	
Měřítko: 1:25		Akce: Objekt kotelny K10 ul. Aninská - st. úpravy střechy		Stavebnı úřad: Znojmo	
Datum: 09/2024		na par.č. 150/7 v k.ú. Znojmo-Louka		Podpis:	
Čıslo zakázky:				Název: Detail č.1 - ukončení atiky	
				Paré:	