



Situace stavby

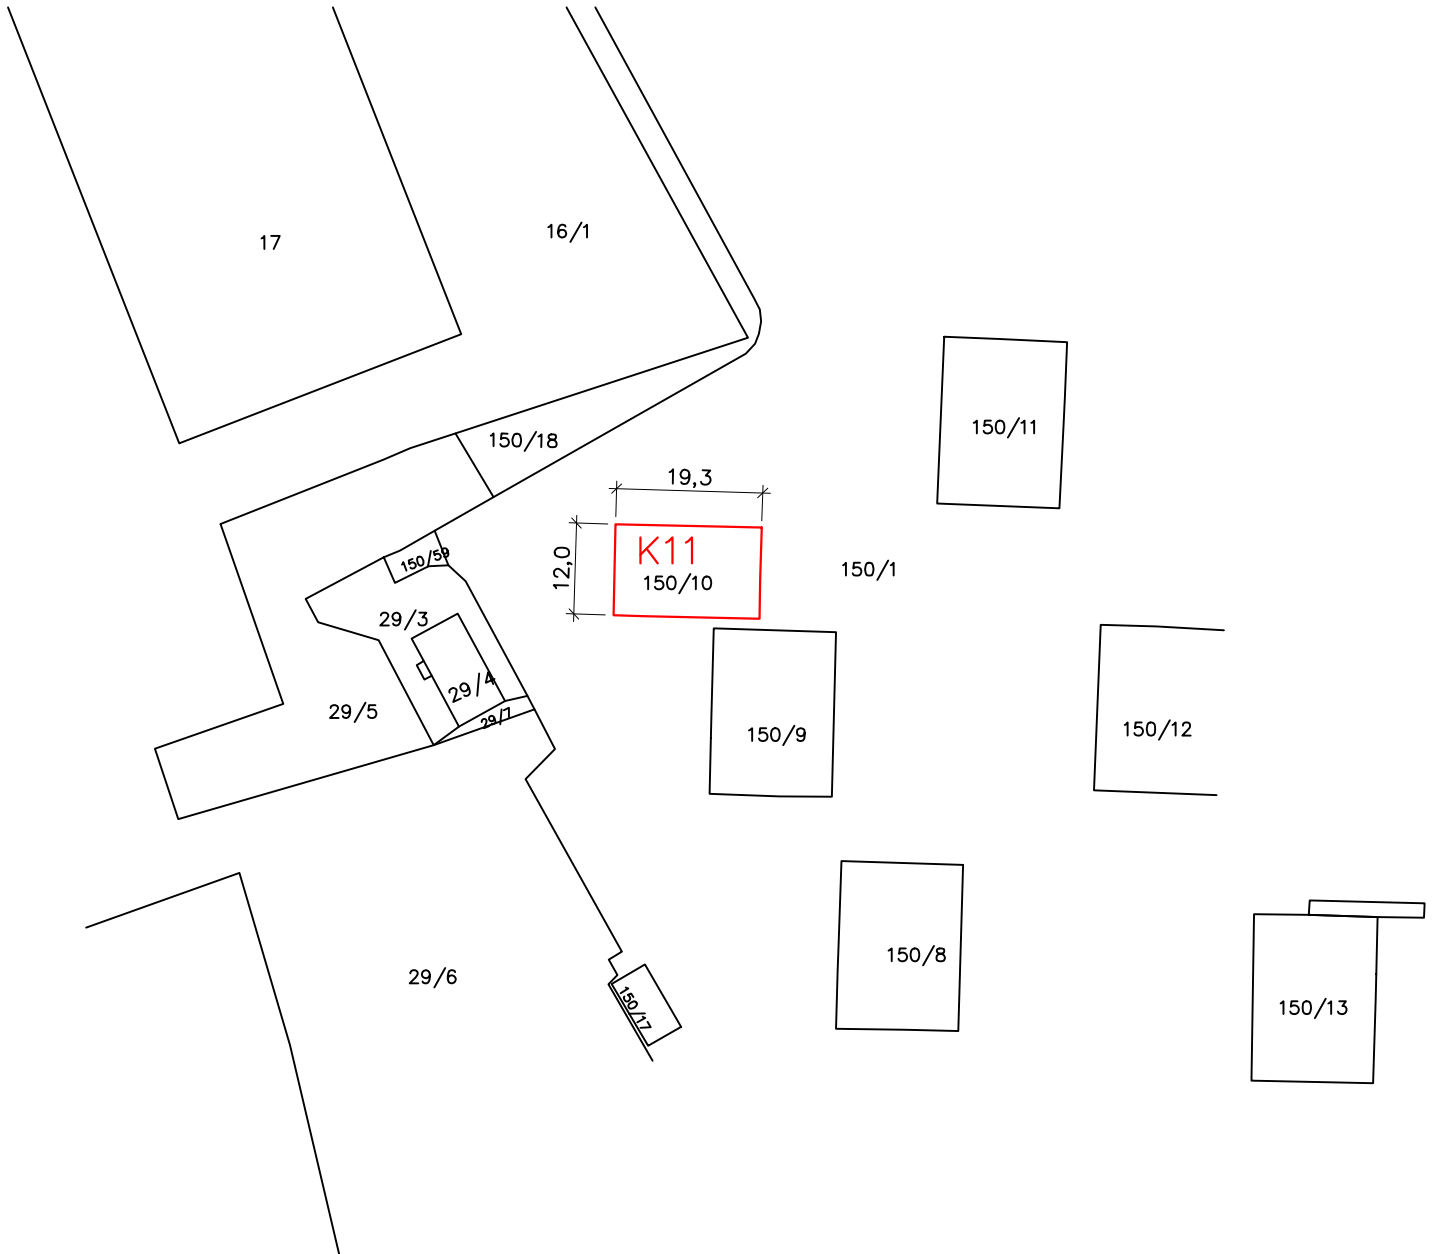

Legenda:

○ Místo stavby - stavební úpravy

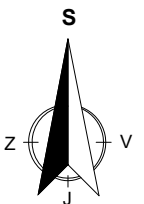

Kótováno v metrech.

<p><b>Kästner projekt s.r.o.</b> náměstí Svobody 2029/14, Znojmo tel. 515 244 079</p>		<p>Zodp. projektant: Ing. Martin Večeřa ČKAIT ... 1007282</p>	<p>Otisk razítko:</p>	
<p>Formát: <b>A4</b></p>	<p>Investor: Správa nemovitostí města Znojma, příspěvková organizace, Pontassievská 14, Znojmo 669 02, IČ: 00839060</p>	<p>Projektant: Ing. Martin Večeřa</p>	<p>Podpis:</p>	
<p>Stupeň: <b>DPS</b></p>	<p>Místo: <b>Znojmo</b></p>	<p>Stavební úřad: <b>Znojmo</b></p>	<p>Č. výkresu:</p>	<p>Paré:</p>
<p>Měřítko: <b>1:1000</b></p>	<p>Akce: <b>Objekt kotelny K11 ul. Aninská - st. úpravy střechy na par.č. 150/10 v k.ú. Znojmo-Louka</b></p>			<p><b>C.2</b></p>
<p>Datum: <b>09/2024</b></p>	<p>Název: <b>Situace stavby</b></p>			
<p>Číslo zakázky:</p>				