




POHLED B

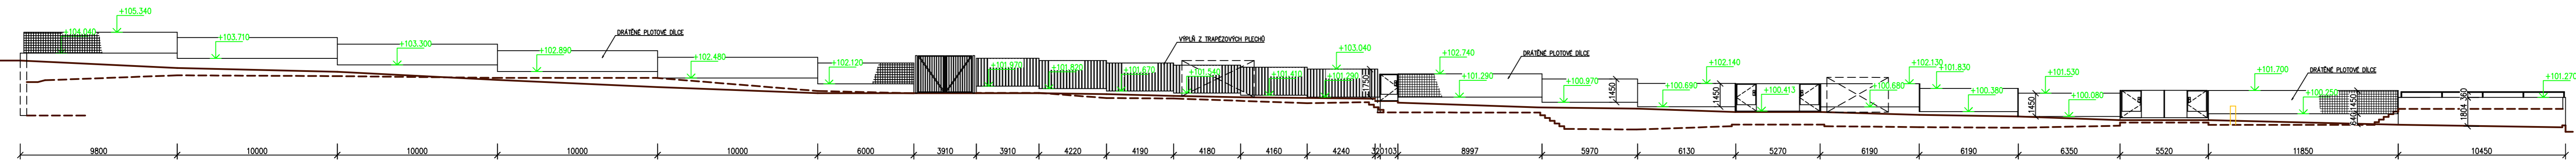


POHLED A

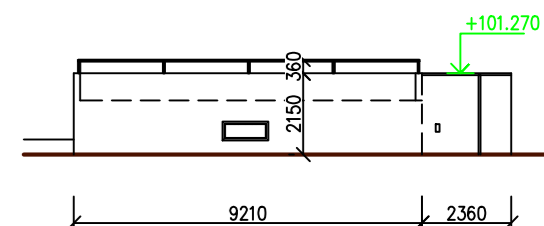

POHLED D

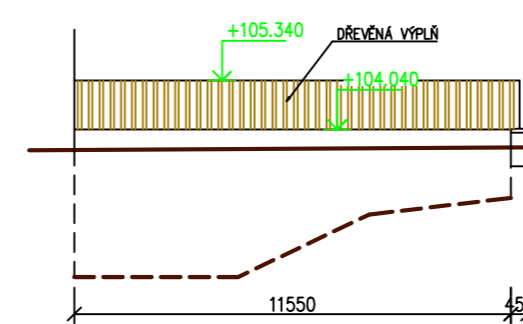

POHLED C

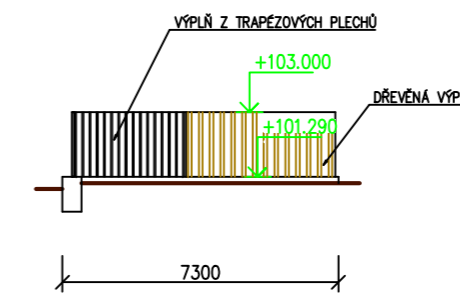

ING.DANIEL MALINA – PROJEKČNÍ A INŽENÝRSKÁ ČINNOST Loucká 643/19, Znojmo Tel. 732 467 970			
Projektant	Vypracoval	Č. osvědčení	Stupeň PD:
Ing. D.Malina	Ing. D.Malina	1005888	Projekt
Investor: MĚSTO ZNOJMO Obroková 1/12, 669 02 Znojmo		Místo:	Znojmo
		Datum:	XI/2022
REKONSTRUKCE OPLOCENÍ V HORNÍM PARKU p.č.2155/1,2155/9,2159/5,2159/6, k.ú. Znojmo—město			Měřítko: 1 :200
Obsah: POHLEDY - STÁVAJÍCÍ STAV			Č. výkresu: 06
			Č. paré: