



## PŮDORYS

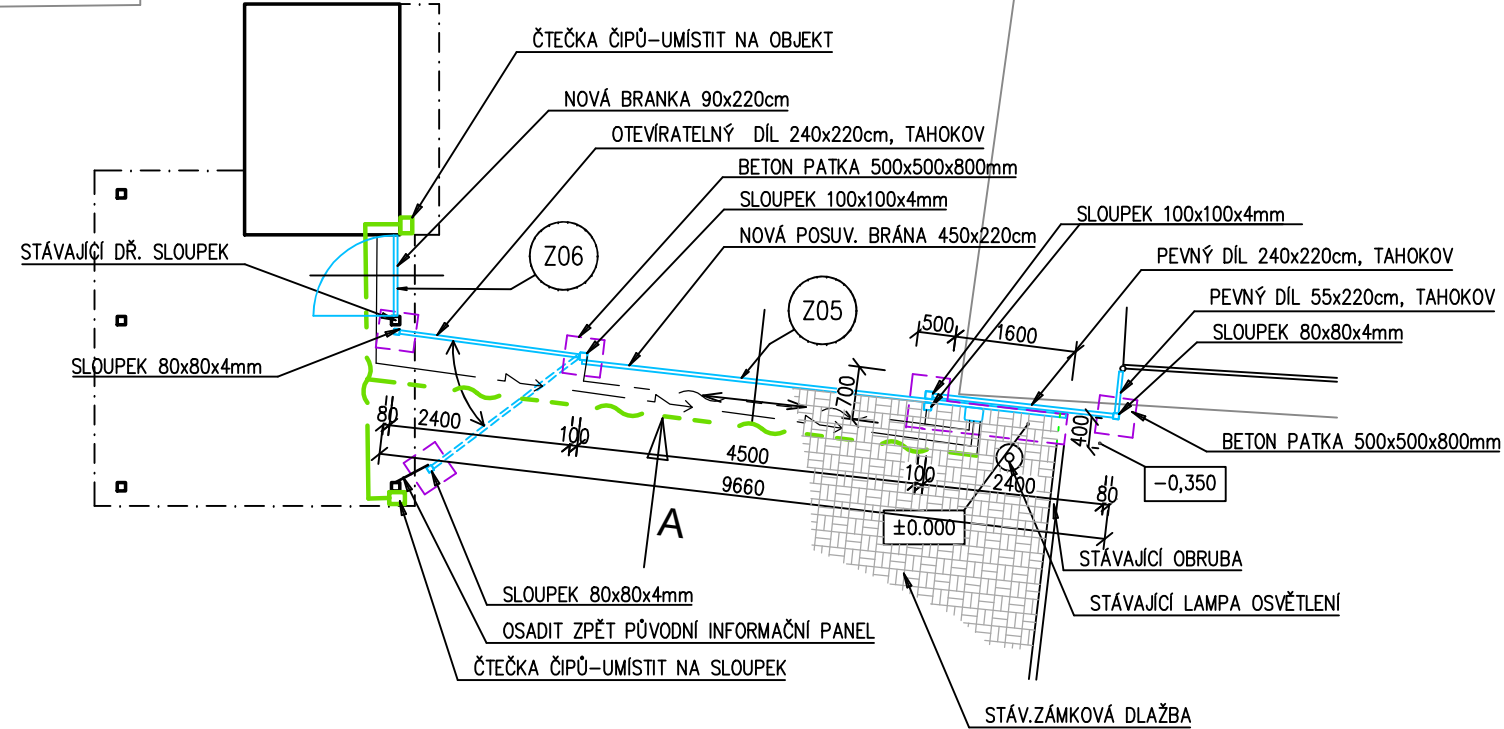

## POHLED A

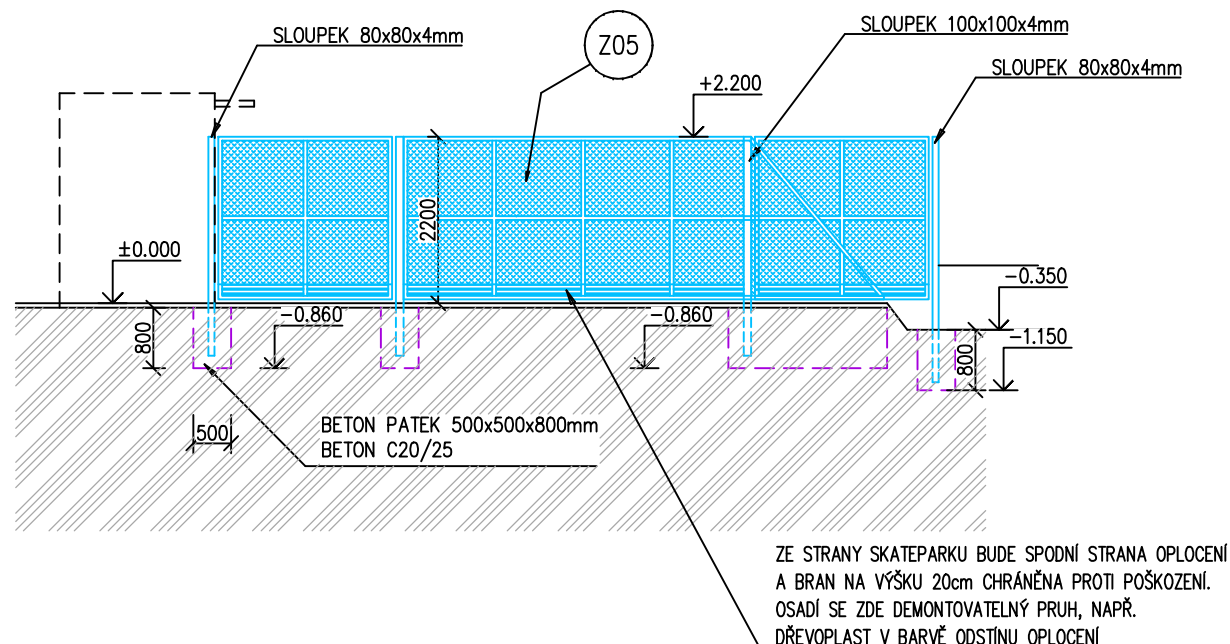

## POPIS NAVRHOVANÝCH ÚPRAV

- PŘEDMĚTEM ÚPRAVY OPLOCENÍ V ZADNÍ ČÁSTI AREÁLU SMĚREM KE SKATEPARKU JE VÝMĚNA STÁVAJÍCÍHO OPLOCENÍ S VJEZDOVOU BRÁNOU V DÉLCE 970cm A VÝMĚNA VSTUPNÍ BRANKY K VENKOVNÍMU KLUZIŠTI
- STÁVAJÍCÍ OPLOCENÍ JE TVOŘENO OCELOVÝMI PROFILY S VÝPLNÍ Z VLNITÉHO PLECHU. BOČNÍ DÍLY JSOU ROZMĚRU 240x220cm, JEDEN DÍL JE PEVNÝ, DRUHÝ OTEVÍRAVÝ. UPROSTŘED JE DVOUKŘÍDLÁ BRÁNA 450x220cm. VSTUPNÍ BRANKA U OBJEKTU POKLADNY JE TVOŘENA UZAVŘENÝM RÁMEM S VÝPLNÍ Z DRÁTĚNÉHO PLETIVA. STÁVAJÍCÍ OPLOCENÍ BUDE KOMPLETNĚ ODSTRANĚNO.
- NOVÉ OPLOCENÍ BUDE VÝŠKY 220cm, TVOŘENÉ SLOUPKY Z UZAVŘENÝCH PROFILŮ 100x100mm A 80x80mm OSAZENÝCH DO NOVÝCH BETONOVÝCH PATEK Z BETONU C20/25. MEZI SLOUPKY BUDOU OSAZENY VÝPLNĚ Z UZAVŘENÝCH OCELOVÝCH PROFILŮ 50x50x3mm S VÝPLNÍ Z TAHOKOVU N/28 (43x13-2,5x2mm), PROPUSTNOST 60%, NEVÁLCOVANÉHO S POVRCHOVOU ÚPRAVOU ŽÁROVÝM ZINKOVÁNÍM A LAKOVÁNÍM V BARVĚ RAL 7037. JEDEN Z BOČNÍCH DÍLŮ 240x220cm ZŮSTANE ZACHOVÁN JAKO OTEVÍRAVÝ S NOVÝM SLOUPKEM PRO ZAFIXOVÁNÍ V OTEVŘENÉ POLOZE. DALŠÍ DÍLY 240x220cm A 50x220cm (SMĚREM KE SKATEPARKU) BUDOU FIXNÍ. UPROSTŘED BUDE NOVÁ POSUVNÁ BRÁNA ROZMĚRU 450x220cm. BRÁNA BUDE ŘEŠENA JAKO SAMONOSNÁ ELEKTRICKY OVLÁDANÁ POMOCÍ GSM MODULU A ČIPŮ. ČTEČKA ČIPŮ BUDE Z VNĚJŠÍ STRANY UMÍSTĚNA NA OBJEKT POKLADY, Z VNITŘNÍ STRANY NA STÁVAJÍCÍ SLOUPEK PŘÍSTŘEŠKU. ELEKTRICKÉ NÁPÁJENÍ BRÁNY BUDE PŘÍVEDENO Z OBJEKTU POKLADNY.
- MEZI STÁVAJÍCÍM DŘEVĚNÝM SLOUPKEM PŘÍSTŘEŠKU A OBJEKTEM POKLADNY SE NACHÁZÍ VSTUPNÍ BRANKA. TATO BUDE ODSTRANĚNA A NAHRAZENA NOVOU BRANKOU VE STEJNÉ ŠÍŘCE A VÝŠCE 220cm. BRANKA BUDE TVOŘENA Z UZAVŘENÝCH OCELOVÝCH PROFILŮ 50x50x3mm S VÝPLNÍ Z TAHOKOVU N/28 (43x13-2,5x2mm), PROPUSTNOST 60%, NEVÁLCOVANÉHO S POVRCHOVOU ÚPRAVOU ŽÁROVÝM ZINKOVÁNÍM A LAKOVÁNÍM V BARVĚ RAL 7037. BRANKA BUDE OPATŘENA ELEKTRICKÝM VRÁTNÝM (DTTO STÁVAJÍCÍ)
- PRO VYBETONOVÁNÍ ZÁKLADOVÝCH PATEK A PŘÍVOD NAPÁJECÍCH KABELŮ BRÁNY BUDE NUTNO ROZEBRAT ČÁST ZÁMKOVÉ DLAŽBY ZPEVNĚNÉ PLOCHY. PO SKONČENÍ PRACÍ BUDE PLOCHA UVEDENA DO PŮVODNÍHO STAVU

POVRCHOVÁ ÚPRAVA OCELOVÝCH PRVKŮ OPLOCENÍ  
- ŽÁROVÉ ZINKOVÁNÍ + NÁSTRÍK BARVOU RAL 7037

ING.DANIEL MALINA – PROJEKČNÍ A INŽENÝRSKÁ ČINNOST  
Loucká 643/19, Znojmo  
Tel. 732 467 970

Projektant	Vypracoval	Č. osvědčení	Stupeň PD:
Ing. D.Malina	Ing. D.Malina	1005888	Projekt

Investor: MĚSTO ZNOJMO Obroková 1/12, 669 02 Znojmo	Místo: Znojmo
	Datum: XI/2022

REKONSTRUKCE OPLOCENÍ V HORNÍM PARKU  
p.č.2155/1,2155/9,2159/5,2159/6, k.ú. Znojmo–město

Měřítko:	1 : 100	Č. paré:
Č.výkresu:	08	

Obsah: PŮDORYS, POHLED - ZADNÍ BRÁNA