




BOJNÁ

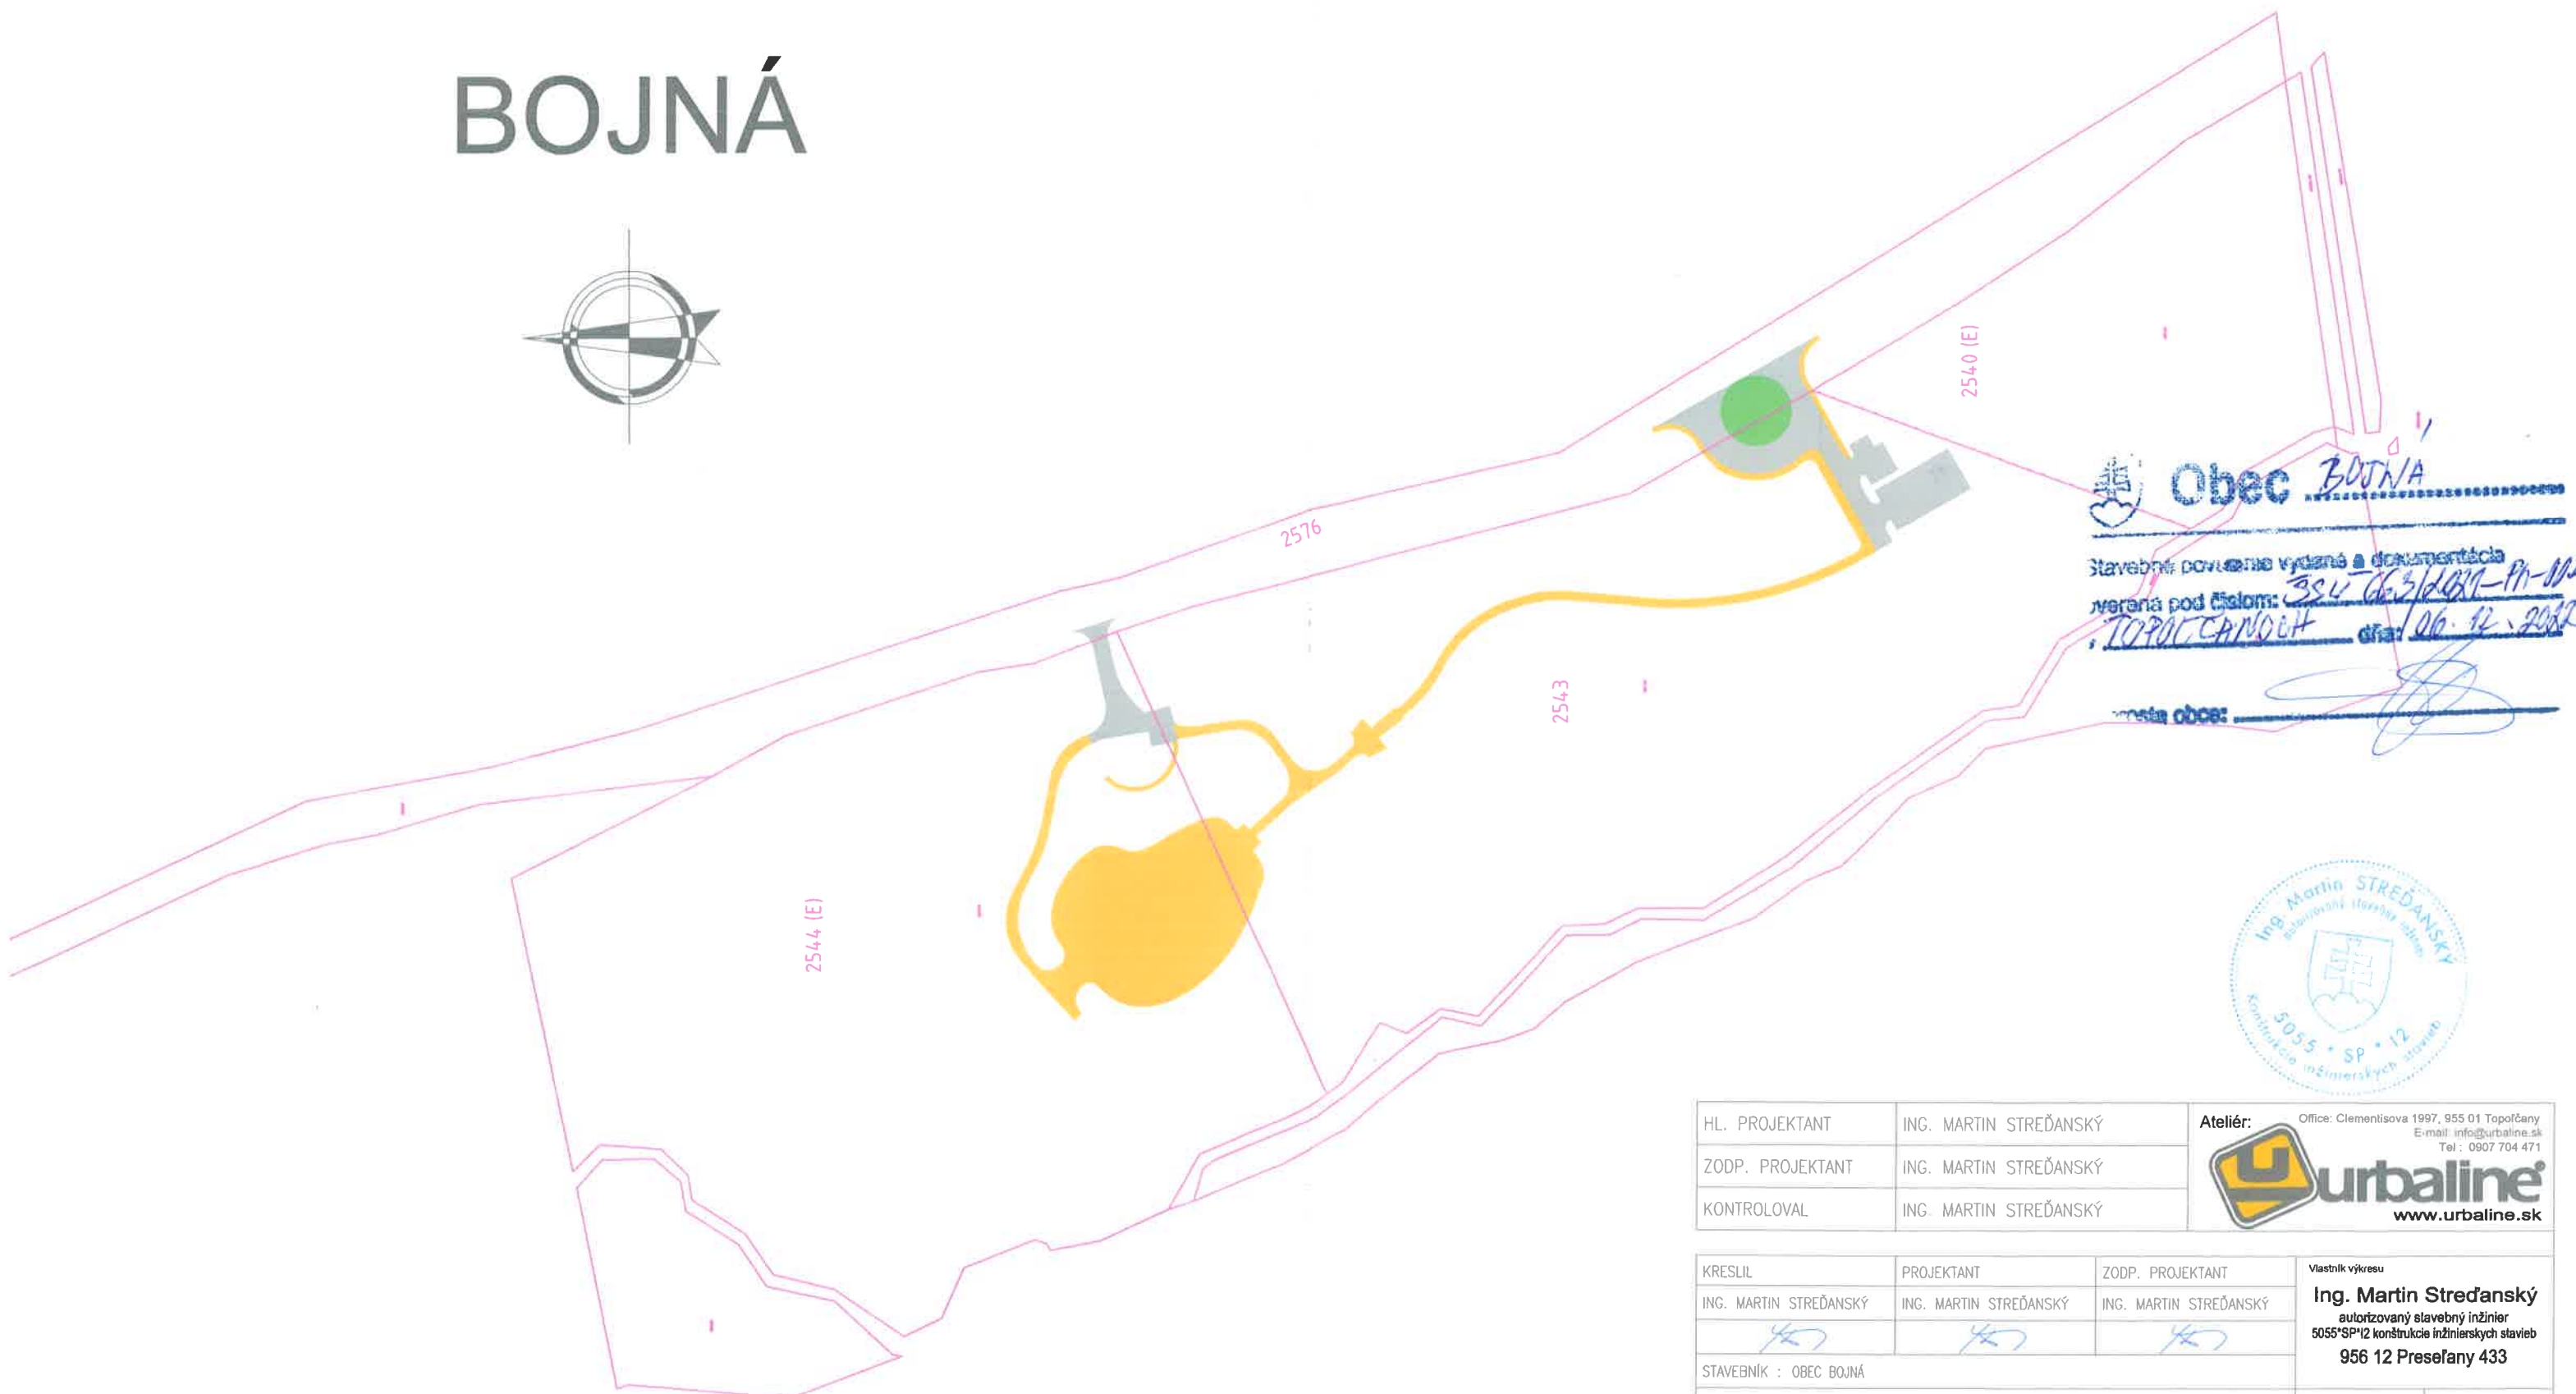

Obec BOJNÁ
 Stavebné povolenie vydané a dokumentácia
 overená pod číslom: 394 06.3/2021-PI-100
TOPOČANOVÁ dňa: 06.12.2022
 Miesto obce: _____

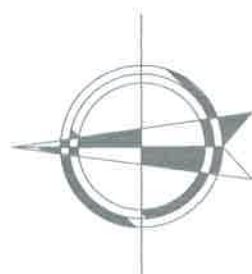

HL. PROJEKTANT	ING. MARTIN STREĎANSKÝ	Ateliér: Office: Clementisova 1997, 955 01 Topoľčany E-mail: info@urbaline.sk Tel.: 0907 704 471  urbaline www.urbaline.sk
ZODP. PROJEKTANT	ING. MARTIN STREĎANSKÝ	
KONTRLOVAL	ING. MARTIN STREĎANSKÝ	

KRESLIL	PROJEKTANT	ZODP. PROJEKTANT	Vlastník výkresu Ing. Martin Stredanský autorizovaný stavebný inžinier 5055/SP/12 konštrukcie inžinierskych stavieb 956 12 Preseľany 433	
ING. MARTIN STREĎANSKÝ	ING. MARTIN STREĎANSKÝ	ING. MARTIN STREĎANSKÝ		
STAVEBNÍK : OBEC BOJNÁ			Č. ZÁKAZKY :	
MIESTO STAVBY : BOJNÁ			STUPEŇ :	DSP
STAVBA : ARCHEOSKANZEN BOJNÁ			DÁTUM :	06/2021
OBJEKT : SO 04 – KOMUNIKÁCIE, SPEVNENÉ PLOCHY, TERÉNNÉ ÚPRAVY			FORMÁT	2x44
OBSAH : SITUÁCIA – KATASTER			MIERKA:	Č.PRÍLOHY:
			1:2000	3