




LESNÁ CESTA 2L 4,00/30  
STN 73 6108  
VZOROVÝ PRIEČNY REZ  
M 1:50

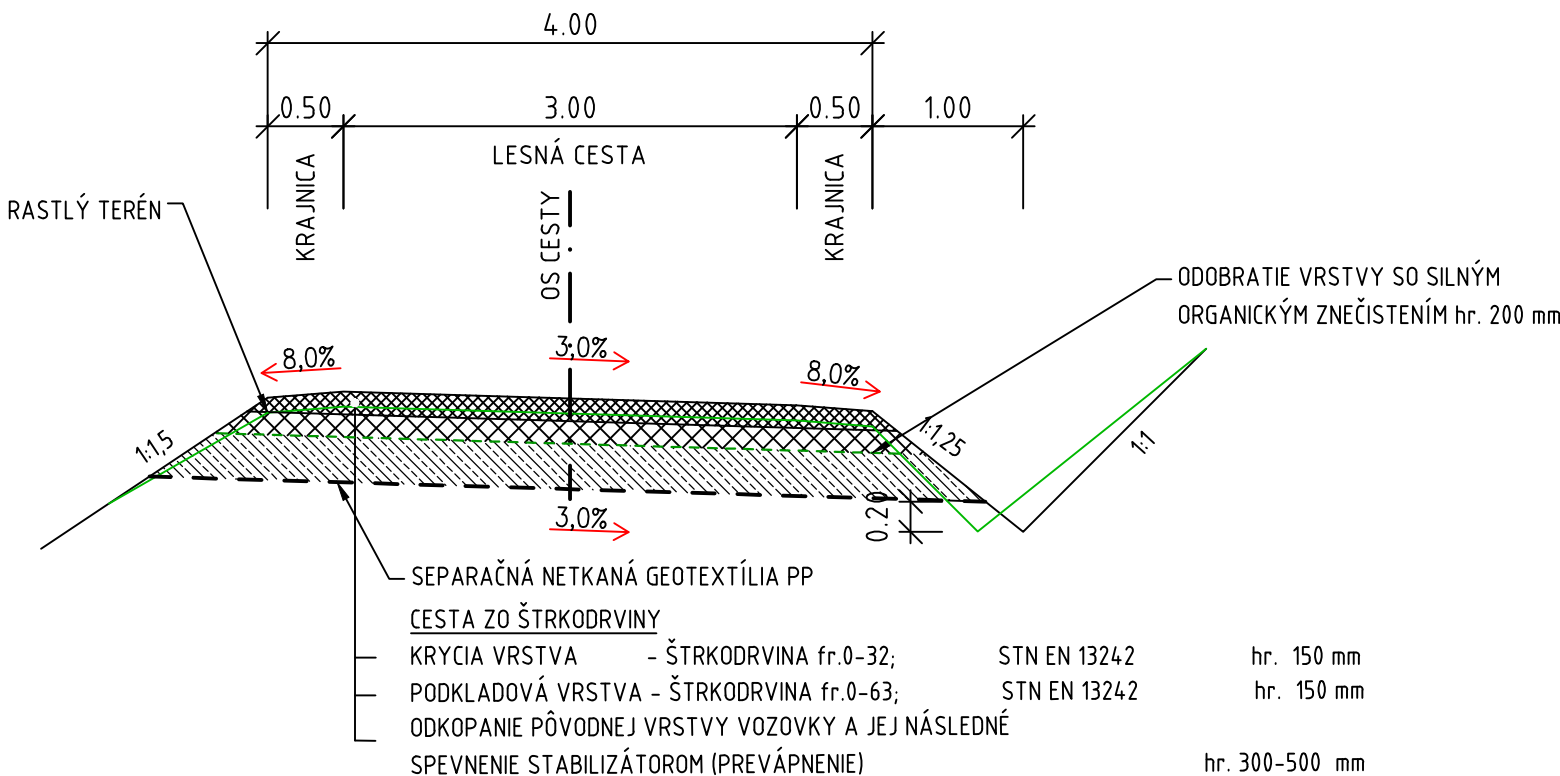


REZ VÝHYBŇOU  
M 1:50

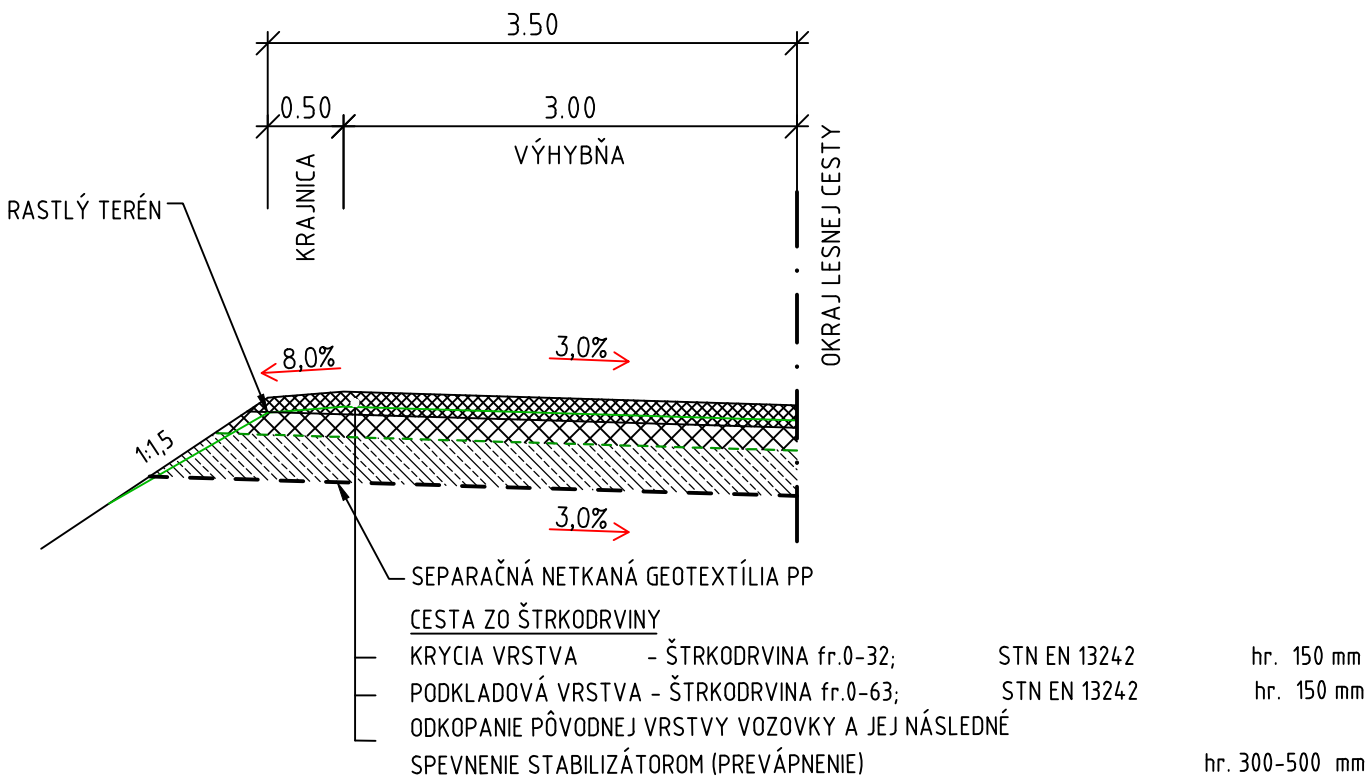

ÚPRAVA PODLOŽIA  
M 1:50

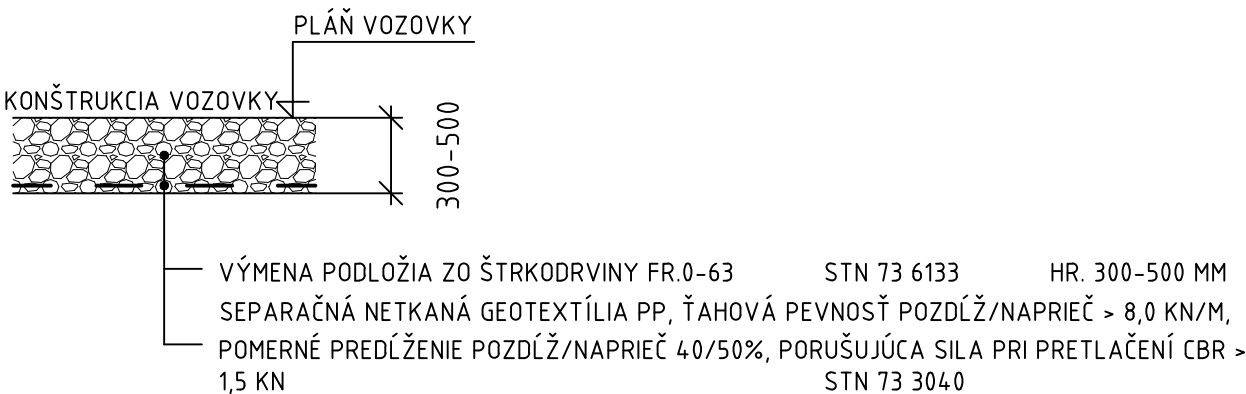

Súradnicový systém - S-JTSK, výškový systém - Bpv  
KS 2112 - Miestne komunikácie

názov akcie				čís. sady			
REKONŠTRUKCIA LESNÝCH CIEST SLAMKOV LAZ		BroCom s.r.o. Závodská 2963/4, 010 01 Žilina broncek.ondrej@gmail.com 0911 140 455					
objekt	SO 01 – Lesná cesta, 1.úsek SO 02 – Lesná cesta, 2.úsek SO 03 – Lesná cesta, 3.úsek	ved. proj.	Ing. Ondrej Bronček	dátum	profesia		
		zodp.proj.	Ing. Ondrej Bronček	02/2023	KTÚ		
názov výkresu		vypracoval		mierka	čís. výkresu		
VZOROVÉ PRIEČNE REZY		Ing. Matúš Bronček					
investor		stupeň		1 : 50			
Mestský urbársky spolok, pozemkové spoločenstvo Kláštor pod Znievom, A.Moyzesa 45		DSP		2A4			