



REZ A-A VSTUPNEJ RAMPY

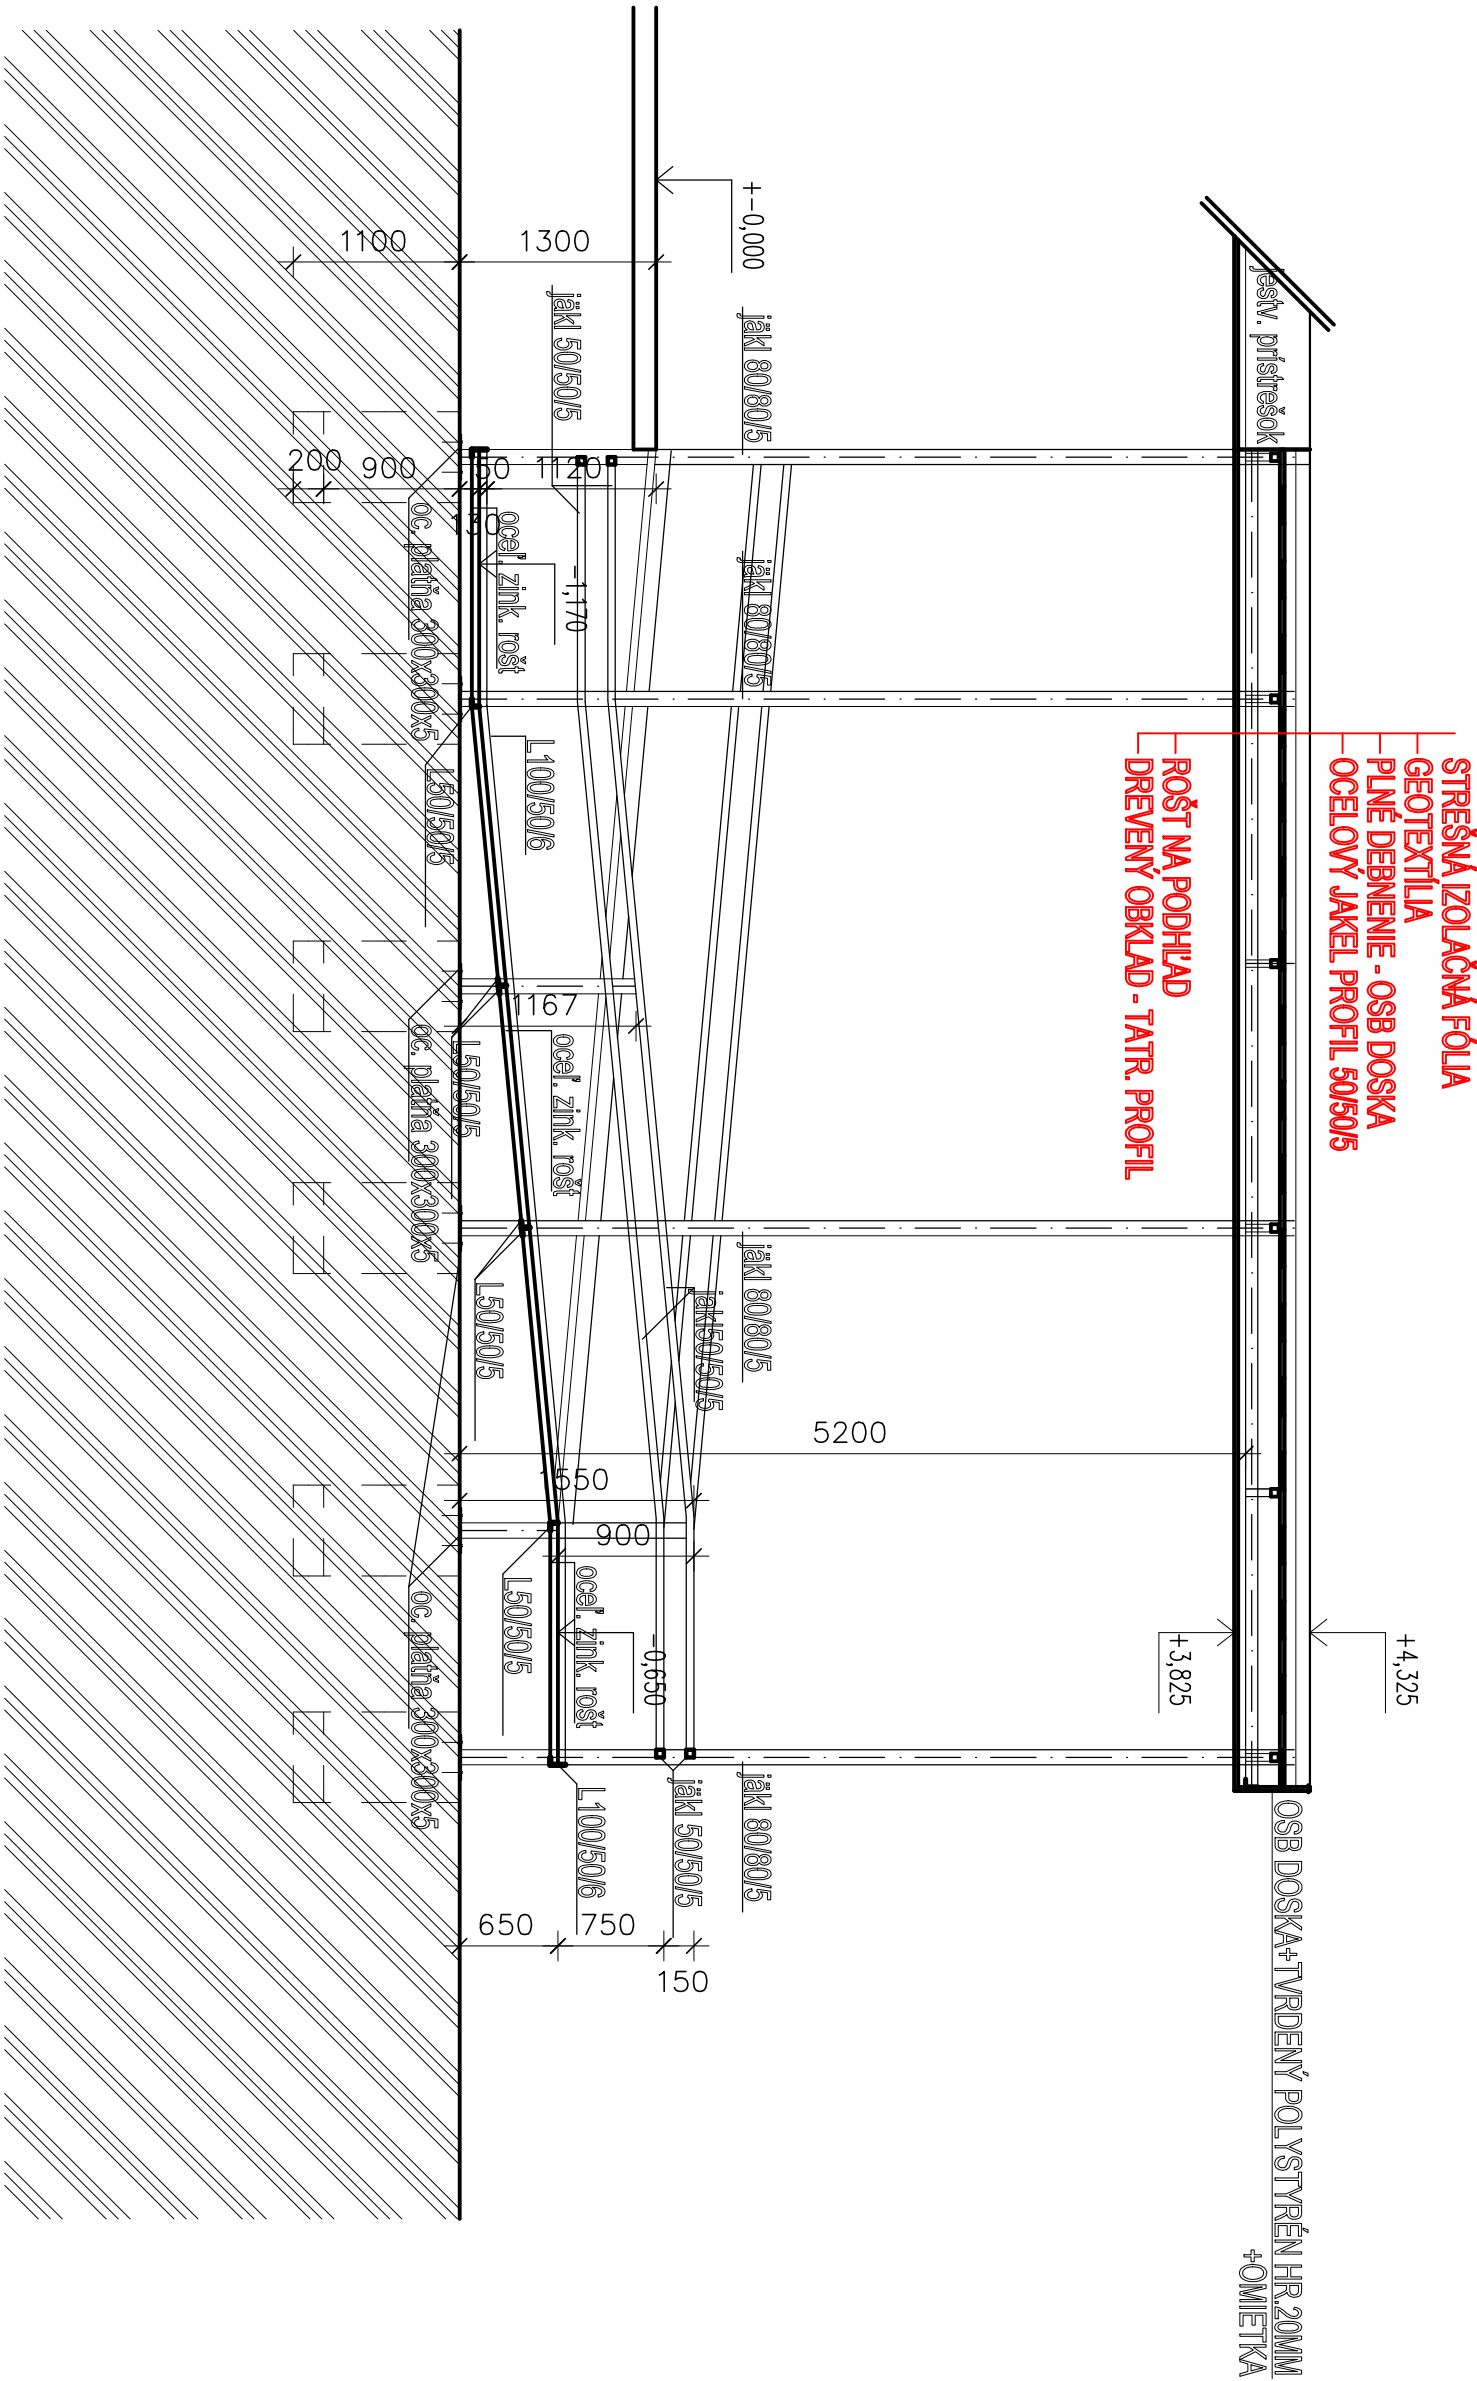

REZ B-B VSTUPNEJ RAMPY

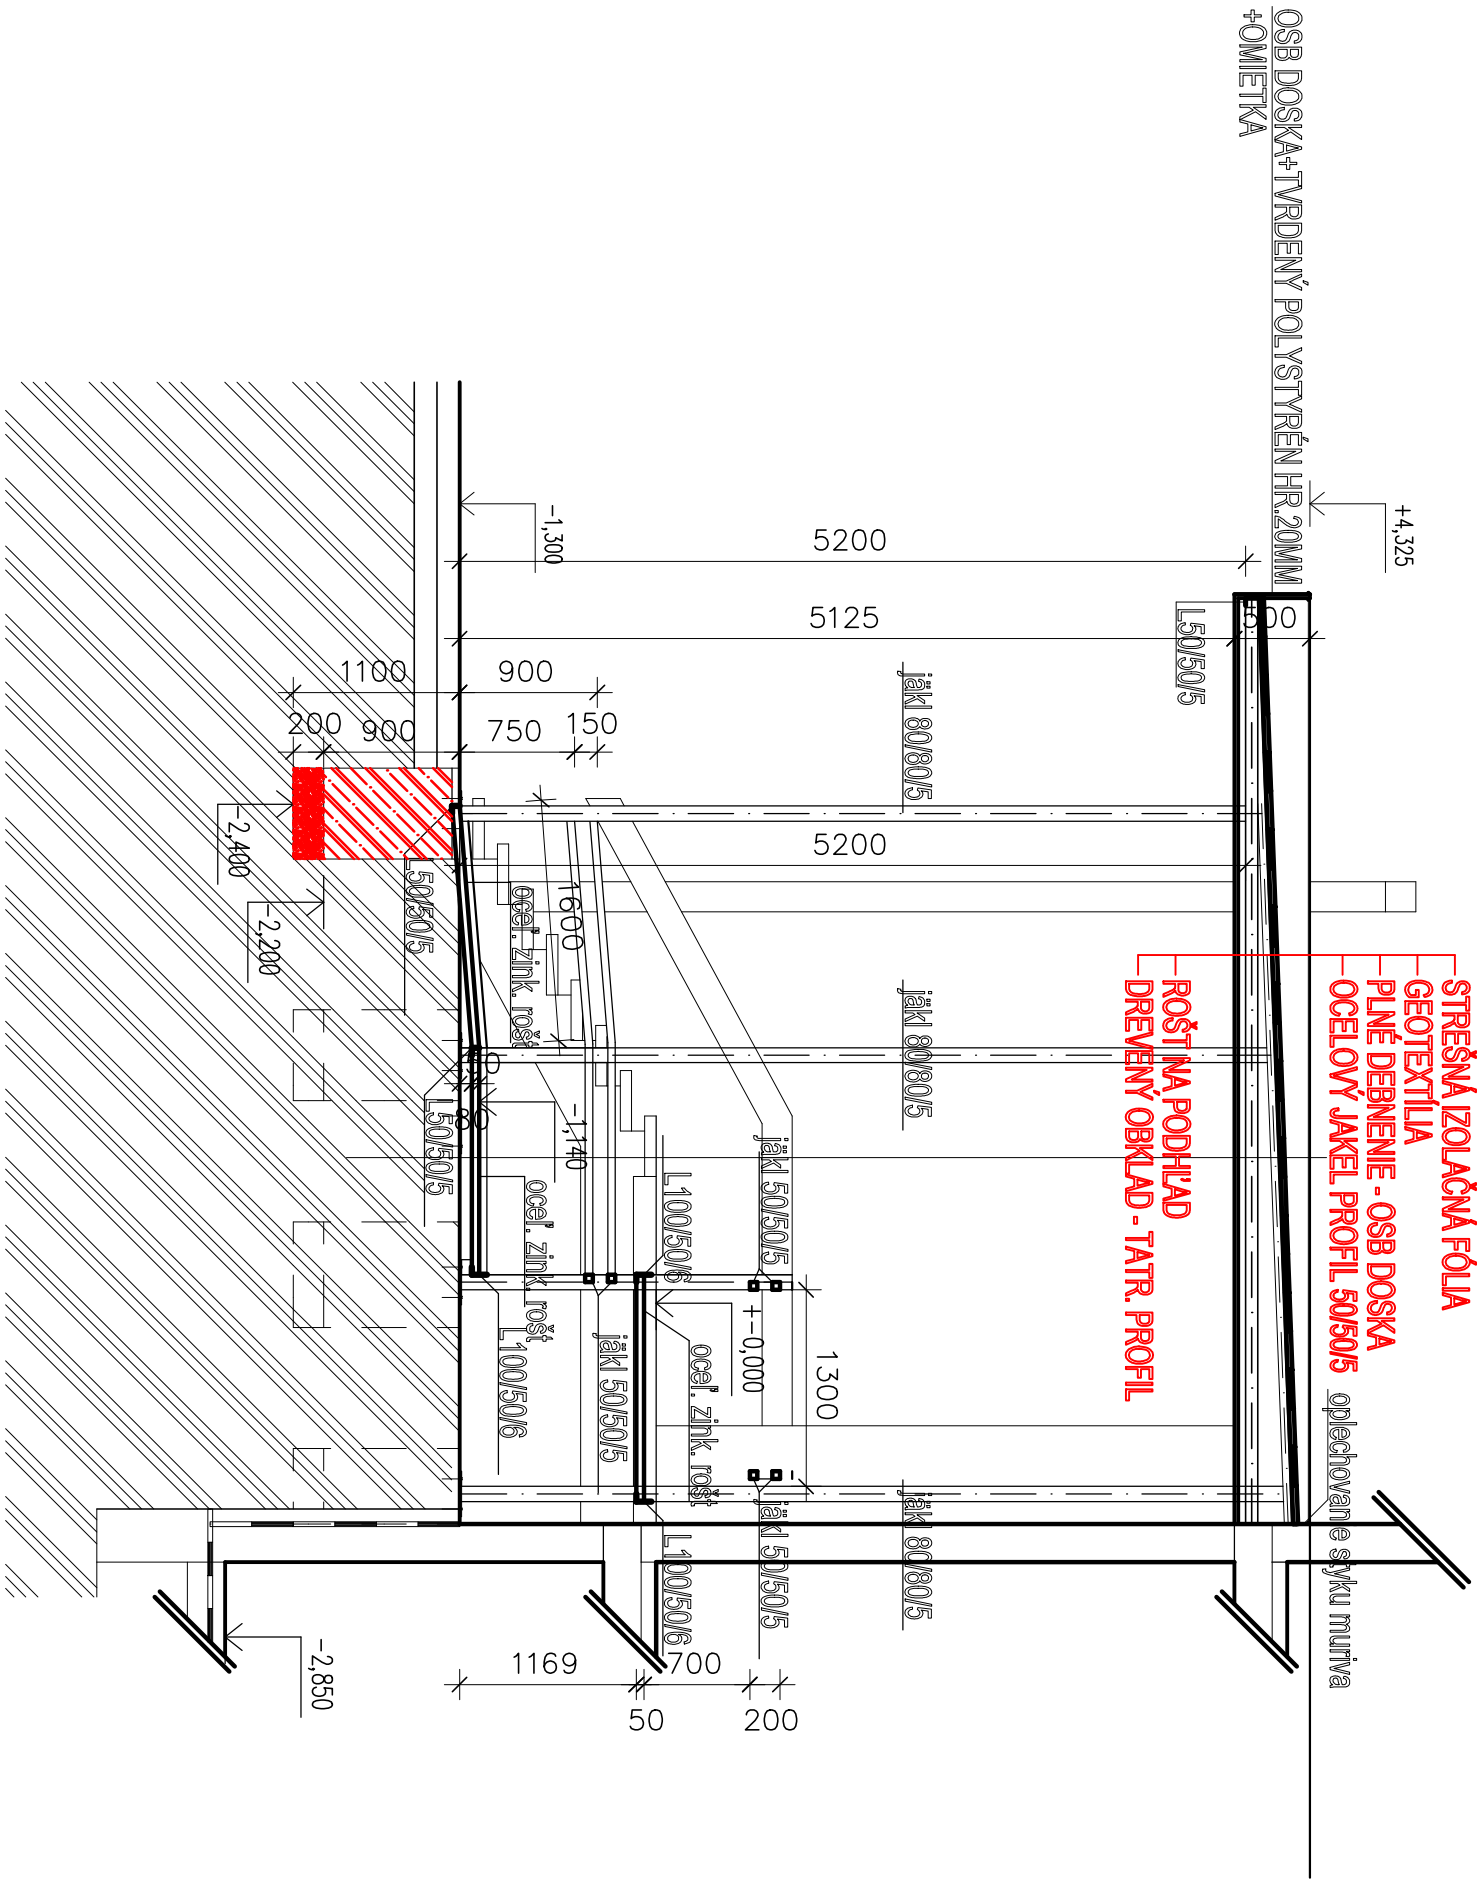

VED. PROJ.	KRESIL.	VYPRACOVAL.	KONTROLOVAL.	STAVOMAT' RS s.r.o.
ING. B. MÁTĚ	ING. ARCH. Z. MÁTĚ	ING. ARCH. Z. MÁTĚ	ING. B. MÁTĚ	Ing. Barnabáš Máte
INVESTOR : STREDNÁ ODBORNÁ ŠKOLA OBCHODU A SLUŽIEB, ŠPORTOVÁ 1, RIMAVSKÁ SOBOTA				autORIZOVANÝ STAVEBNÝ inŽINIER licenčIA č. 3349*A*1
VTVORENIE PRACOVÍSK ODBORNÉHO VÝCVIKU MULTIFUNKČNÝCH UČEBNÍ, STAVEBNÉ ÚPRAVY A DEBARIERIZÁCIA OBJEKTU MLADOST'				Trhové námestie č. 6 979 01 Rimavská Sobota
MIESTO STAVBY : RIMAVSKÁ SOBOTA				DÁTUM 10/2023
VSTUPNÁ RAMP A				STUPEŇ P
Č. PARCELY : 1064				MIERKA Č. VÝKR. A-13
1:50				