


BYTOVÝ DŮM - PODKROVÝ
STÁVAJÍCÍ STAV

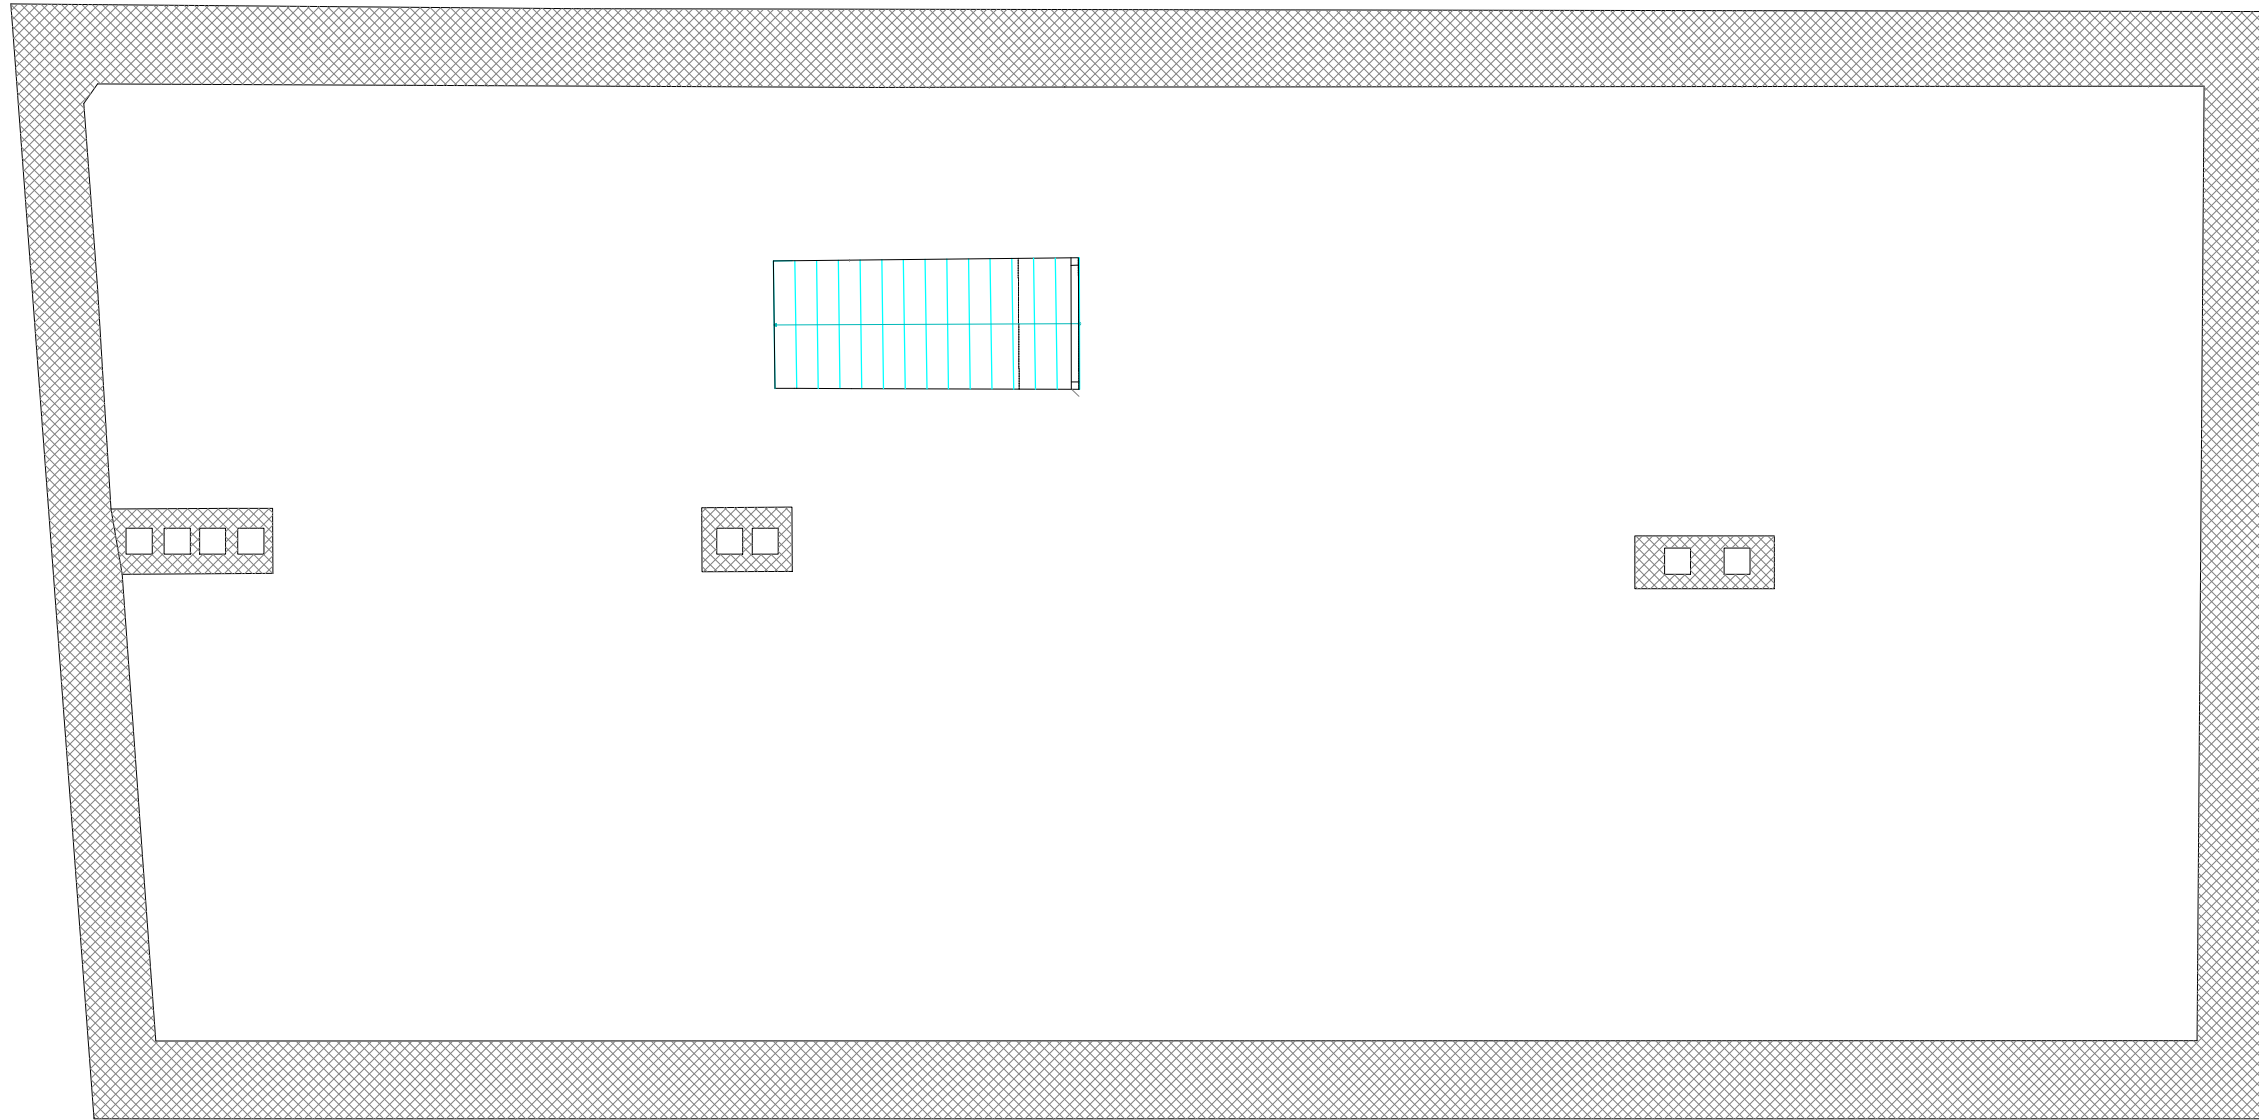

INVESTOR		PROJEKTANT STAVBY		ČÍSLO PARÉ	AUTORIZAČNÍ RAŽÍTKO	
SPRÁVA NEMOVITOSTÍ MĚSTA ZNOJMA PONTASSIEVSKÁ 14, ZNOJMO 669 02		 vodohospodářská a stavební projekce VODOHOSPODÁŘSKÁ A STAVEBNÍ PROJEKCE U DOMOVINY 5, 669 00 ZNOJMO tel., fax.: +420 515 244 192, e-mail: info@aquaprojekt.cz				
ZADÁVACÍ DOKUMENTACE STAVBY						
HIP:	Ing. Petr Pokorný	Vypracoval:	Petr Kuchařík	PROJEKTANT ČÁSTI PD		
Zodp. projektant:	Ing. Petr Pokorný	Kontrola:	Ing. Petr Pokorný			
Místo stavby:	ZNOJMO, KOVÁŘSKÁ 337/19, 669 02 ZNOJMO					
Kraj:	JIHOMORAVSKÝ					
Katastrální území:	ZNOJMO MĚSTO					
Název stavby:	REKONSTRUKCE ROZVODŮ VODY A SPLAŠKOVÉ KANALIZACE V BYTOVÉM DOMĚ č.p. 237/19 Kovářská, Znojmo				Formát:	6 x A4
					Datum:	10/2024
					Stupeň:	PDS
					Číslo zakázky:	202457
					Měřítko:	1:100
Název výkresu:	BYTOVÝ DŮM - PODKROVÝ STÁVAJÍCÍ STAV				Číslo výkresu:	D.5