



VZOR ZÁCHYTNÉHO OPLOCENÍ v.4,0 m



Autorizace:

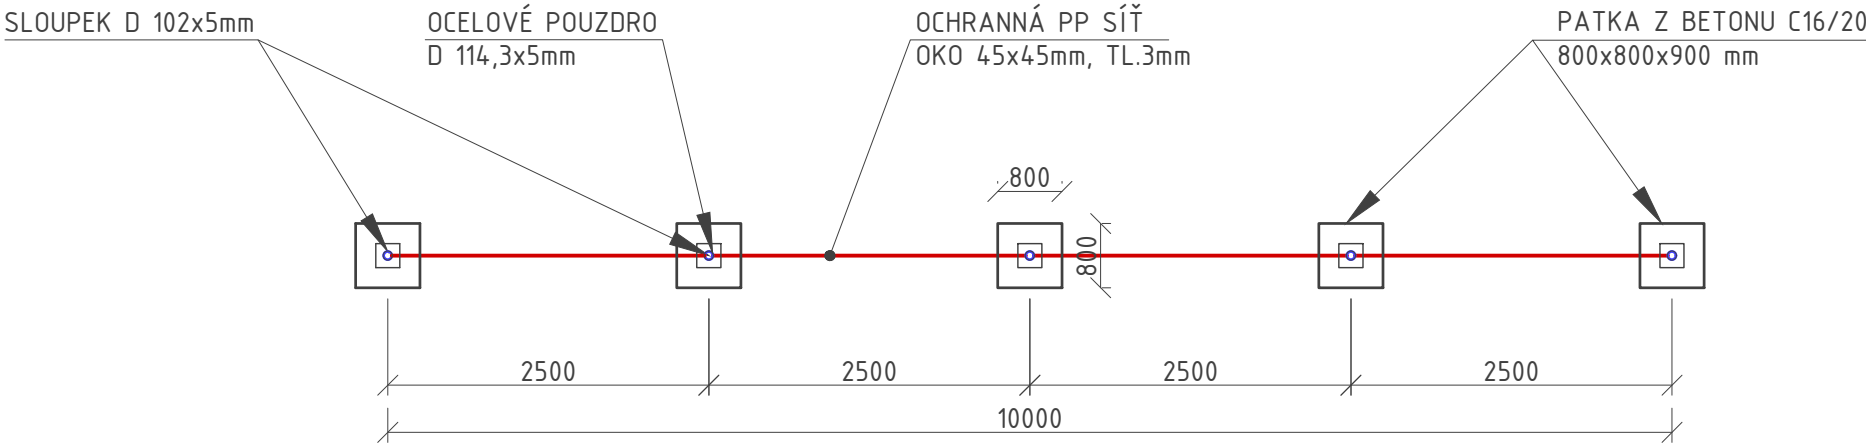

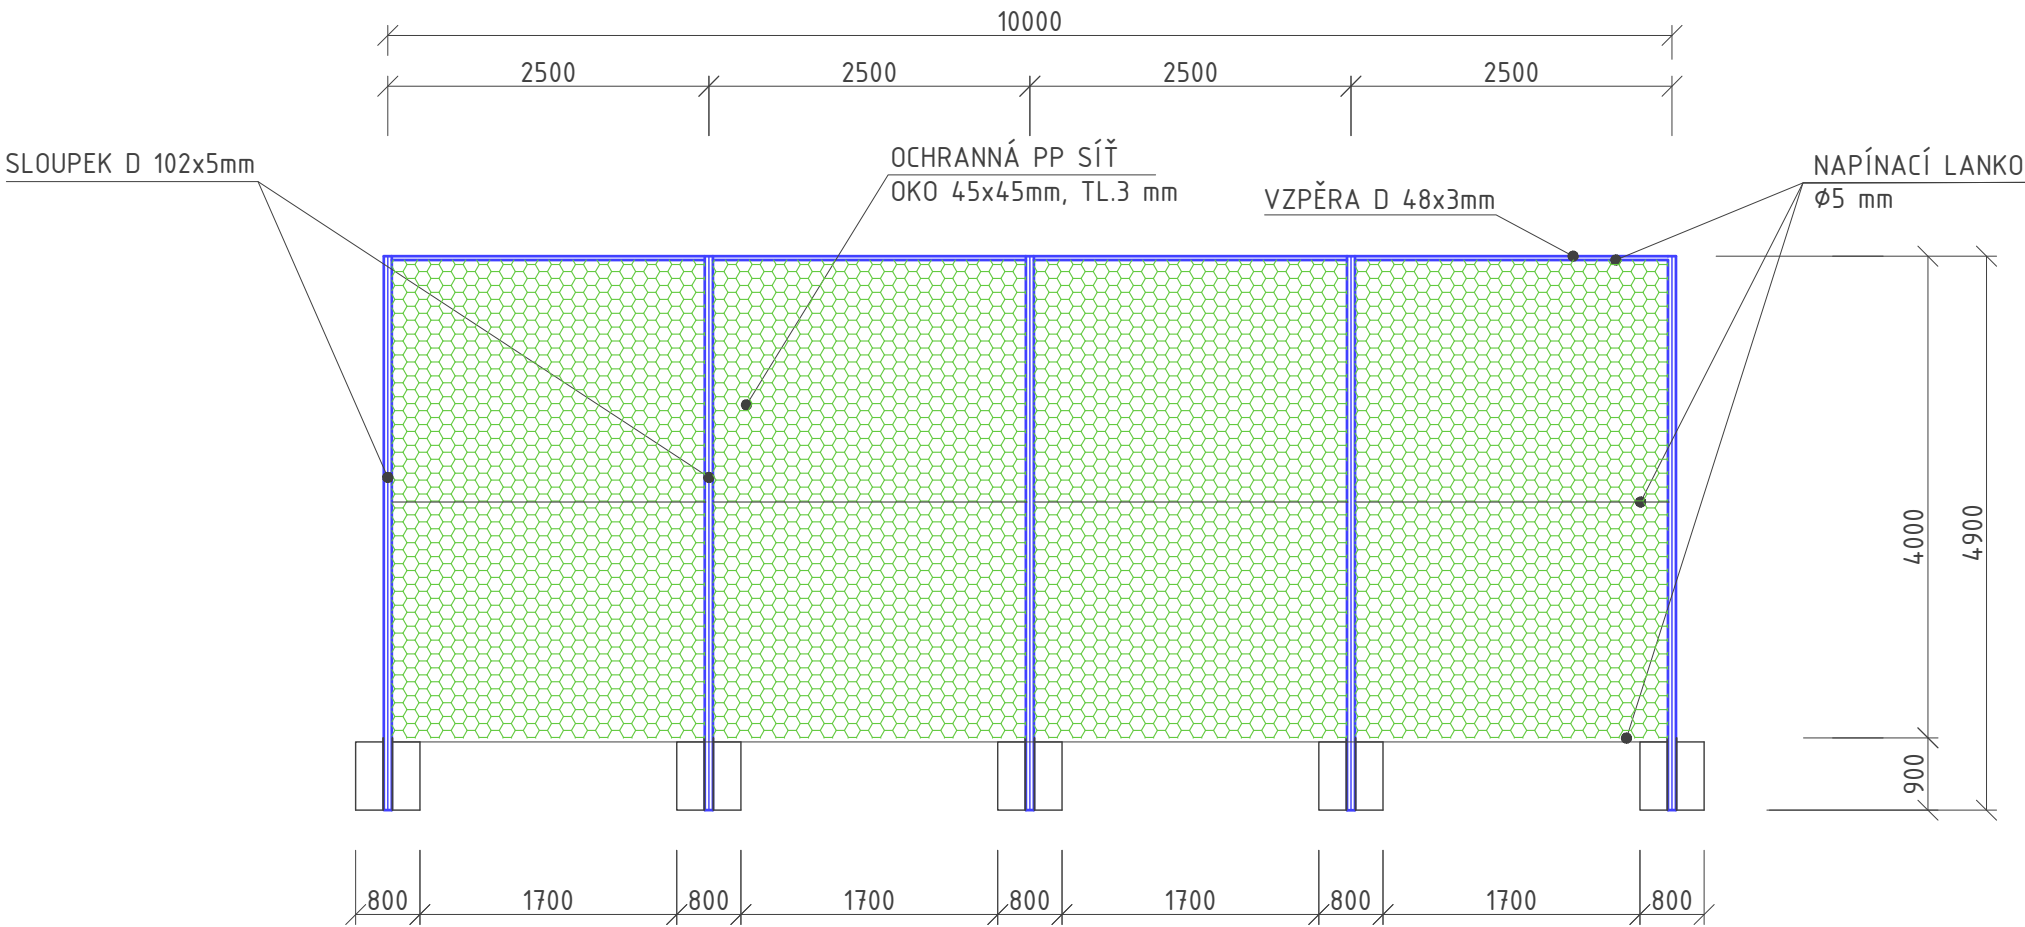

VÝPIS MATERIÁLU

- SLOUPKY OPLOCENÍ d=102x5mm, dl. 4900mm, ŽÁROVĚ ZINKOVANÉ 10 ks
- POUZDRA SLOUPKŮ OPLOCENÍ d=114x5mm, dl. 900mm, ŽÁROVĚ ZINKOVANÉ 10 ks
- VZPĚRY OPLOCENÍ d=48x3mm, dl. 2500mm, ŽÁROVĚ ZINKOVANÉ 8 ks
- SÍŤ ZÁCHYTNÁ POLYPROPYLENOVÁ, OKO 45x45x3mm, VÝŠKA OPLOCENÍ 4,0m 20,4 m

LEGENDA ZÁKLADOVÝCH PATEK

- ZÁKLADOVÁ PATKA 800x800x900 Z BETONU PRO SLOUPKY ZÁCHYTNÉHO OPLOCENÍ v. 4,0m, NA STŘED PATKY BUDE OSAZENO OCELOVÉ POUZDRO PRO KOTVENÍ SLOUPKŮ 10 ks

	00				
Zóna	Revize	Popis	Datum	Schválil	
±0,000 =293,300 m.n.m. Bpv S-JTSK(výška hor. líce podélného obrubníku)					
ODP.PROJEKTANT	VYPRACOVAL	KONTROLOVAL	<div><div>BESTPROJEKT s.r.o.</div><div>Komenského 348, 768 11 Chropyně</div><div>IČ : 17729378</div><div>DIČ: CZ17729378</div></div> <div></div>		
ING. KAREL SRNĚNSKÝ	ADAM LANGER	MARTIN REMEŠ			
					
MÍSTO : ZÁBŘEH	KRAJ : OLOMOUCKÝ		FORMÁT	A3	2 x A4
INVESTOR : MĚSTO ZÁBŘEH			DATUM	10/2024	
Stavba: SPORTOVNÍ HRŠTĚ ZŠ SEVEROVÝCHOD ZÁBŘEH			ÚČEL	DPS	
			ČÍSLO ZAKÁZKY	4224040	
			ČÍSLO PARÉ		
			Revize: 00	Stav: Uvolněno	
Obsah: DETAIL ZÁCHYTNÉHO OPLOCENÍ			Měřítko: 1:150	Číslo výkresu: D.1.1.1-110	