


ŘEZ B-B'

- UMĚLÝ POVRCH AKRYLÁTOVÝ tl. 6mm
- ASF. KOBEREC UZAVŘENÝ JEMNOZRNÝ tl. 40mm
- ASF. KOBEREC UZAVŘENÝ HRUBOZRNÝ tl. 50mm
- DRČENÉ KAMNEIVO 0/32, zh. tl. 100mm - ZHUTNĚNÉ
- DRČENÉ KAMENIVO 11/32- ZAKALIT
- DRČENÉ KAMENIVO 32/63 tl. 190mm
- VYSPÁDOVANÝ UPRAVENÝ TERÉN
- PVC DRENÁŽ
- LOŽE ZE ŠTĚRKOPÍSKU 0/4
- STÁVAJÍCÍ TERÉN

- UMĚLÝ POVRCH AKRYLÁTOVÝ tl. 6mm
- ASF. KOBEREC UZAVŘENÝ JEMNOZRNÝ tl. 40mm
- ASF. KOBEREC UZAVŘENÝ HRUBOZRNÝ tl. 50mm
- DRČENÉ KAMNEIVO 0/32, zh. tl. 100mm - ZHUTNĚNÉ
- DRČENÉ KAMENIVO 11/32- ZAKALIT
- DRČENÉ KAMENIVO 32/63 tl. 190mm
- VYSPÁDOVANÝ UPRAVENÝ TERÉN
- PVC DRENÁŽ
- LOŽE ZE ŠTĚRKOPÍSKU 0/4
- STÁVAJÍCÍ TERÉN

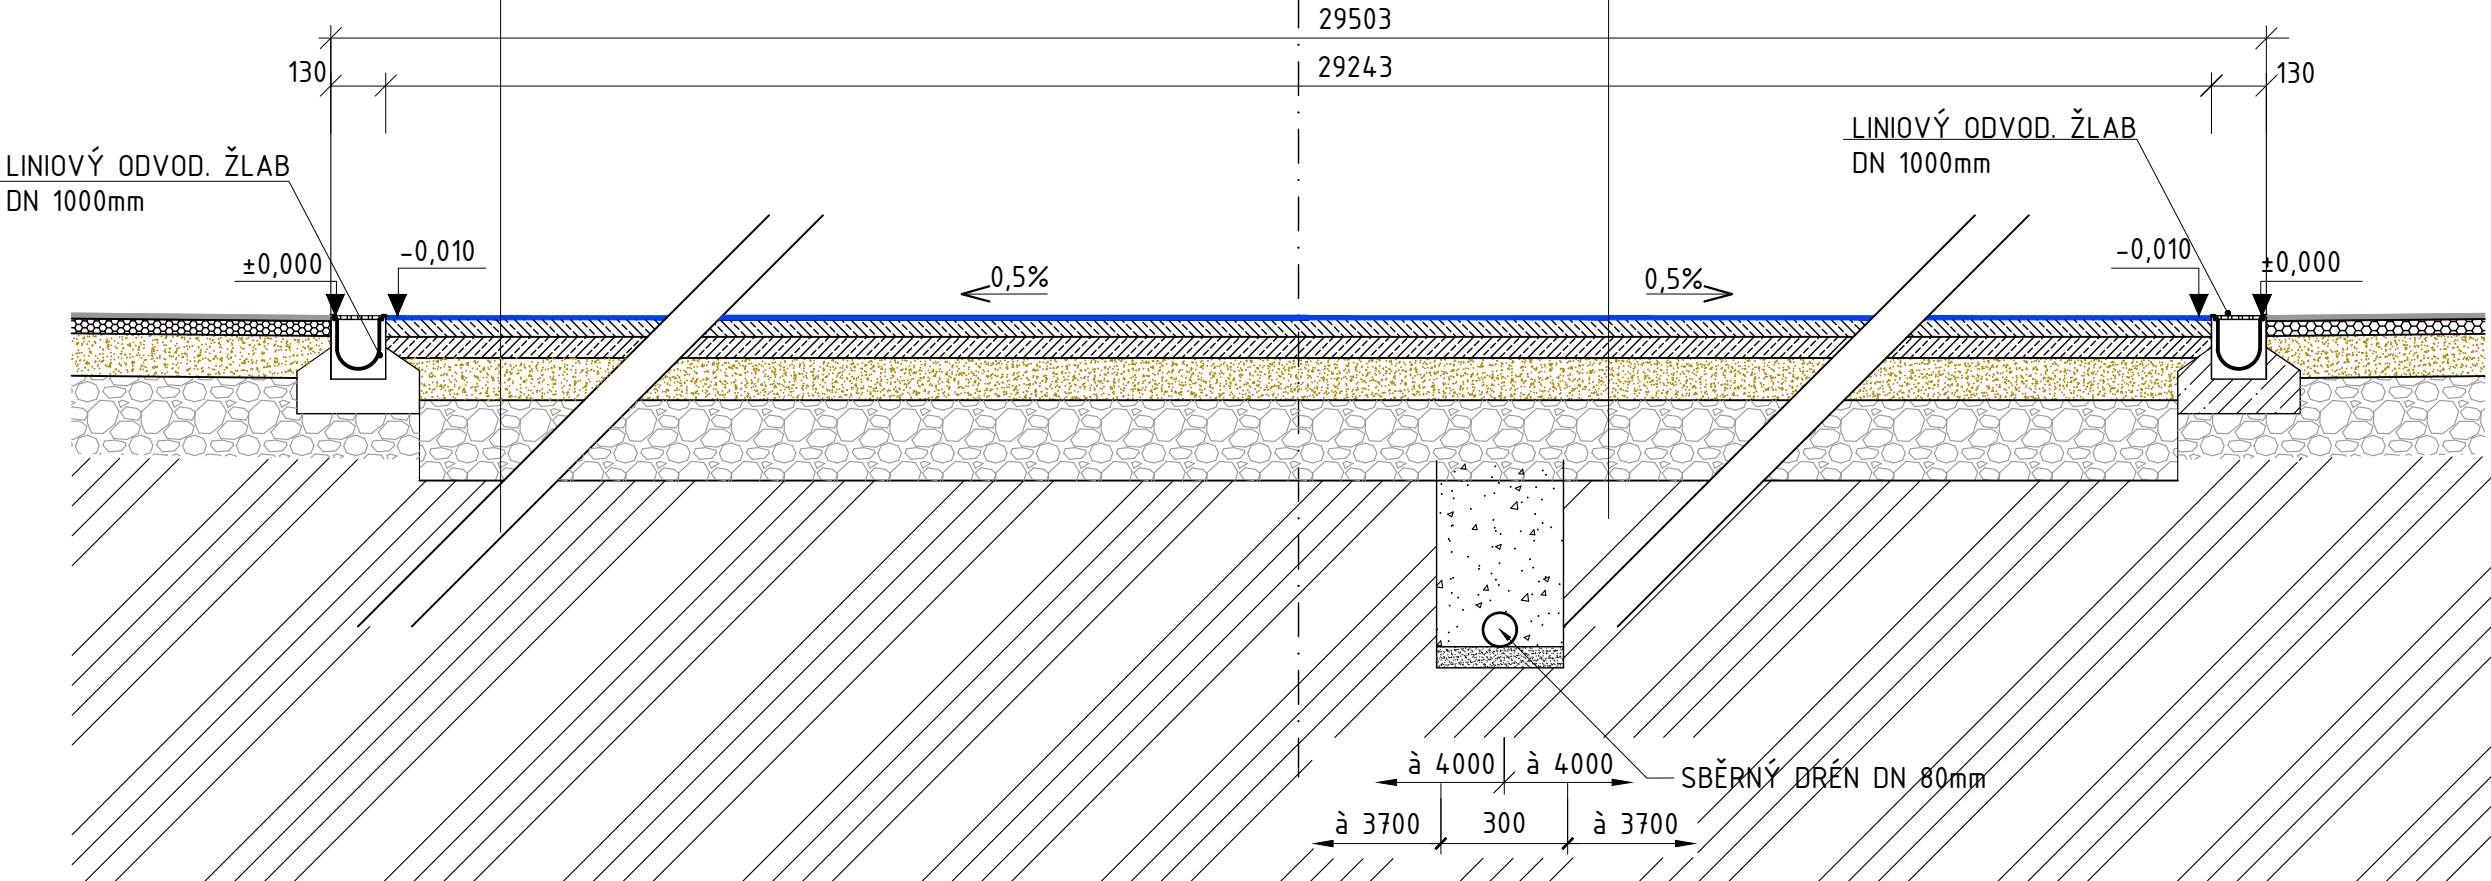

LEGENDA HMOT

- PŮVODNÍ - ROSTLÁ ZEMINA
- PODKLAD Z DRČENÉHO KAMENIVA FR. 32/63 mm
- PODKLAD Z DRČENÉHO KAMENIVA FR. 8/16 a 16/32 mm
- PODKLAD Z DRČENÉHO KAMENIVA FR. 0/4 a 4/8 mm
- ASF. KOBEREC UZAVŘENÝ JEMNOZRNÝ ACO 8 tl. 40mm
- ASF. KOBEREC UZAVŘENÝ HRUBOZRNÝ ACP 16 tl. 50mm
- UM. AKRYLOVÝ POVRCH VODONEPROUSTNÝ tl. 6mm



±0,000 = 293,300 m.n.m. Bpv S-JTSK(výška hor. líce odvod. žlabu)			
ODP.PROJEKTANT	VYPRACOVAL	KONTROLOVAL	BESTPROJEKT s.r.o. Komenského 348, 768 11 Chropyně IČ : 17729378 DIČ: CZ17729378
ING. KAREL SRNĚNSKÝ	ADAM LANGER	MARTIN REMEŠ	
MÍSTO : ZÁBŘEH	KRAJ : OLOMOUCKÝ		FORMÁT
INVESTOR : MĚSTO ZÁBŘEH			A3
Stavba: SPORTOVNÍ HRŠTĚ ZŠ SEVEROVÝCHOD ZÁBŘEH			2 x A4
			DATUM
			10/2024
			ÚČEL
			DPS
			ČÍSLO ZAKÁZKY
			4224040
			ČÍSLO PARÉ
			Revize:
			00
			Stav:
			Uvolněno
			Měřítko:
			1:25
			Číslo výkresu:
			D.1.1.1-120