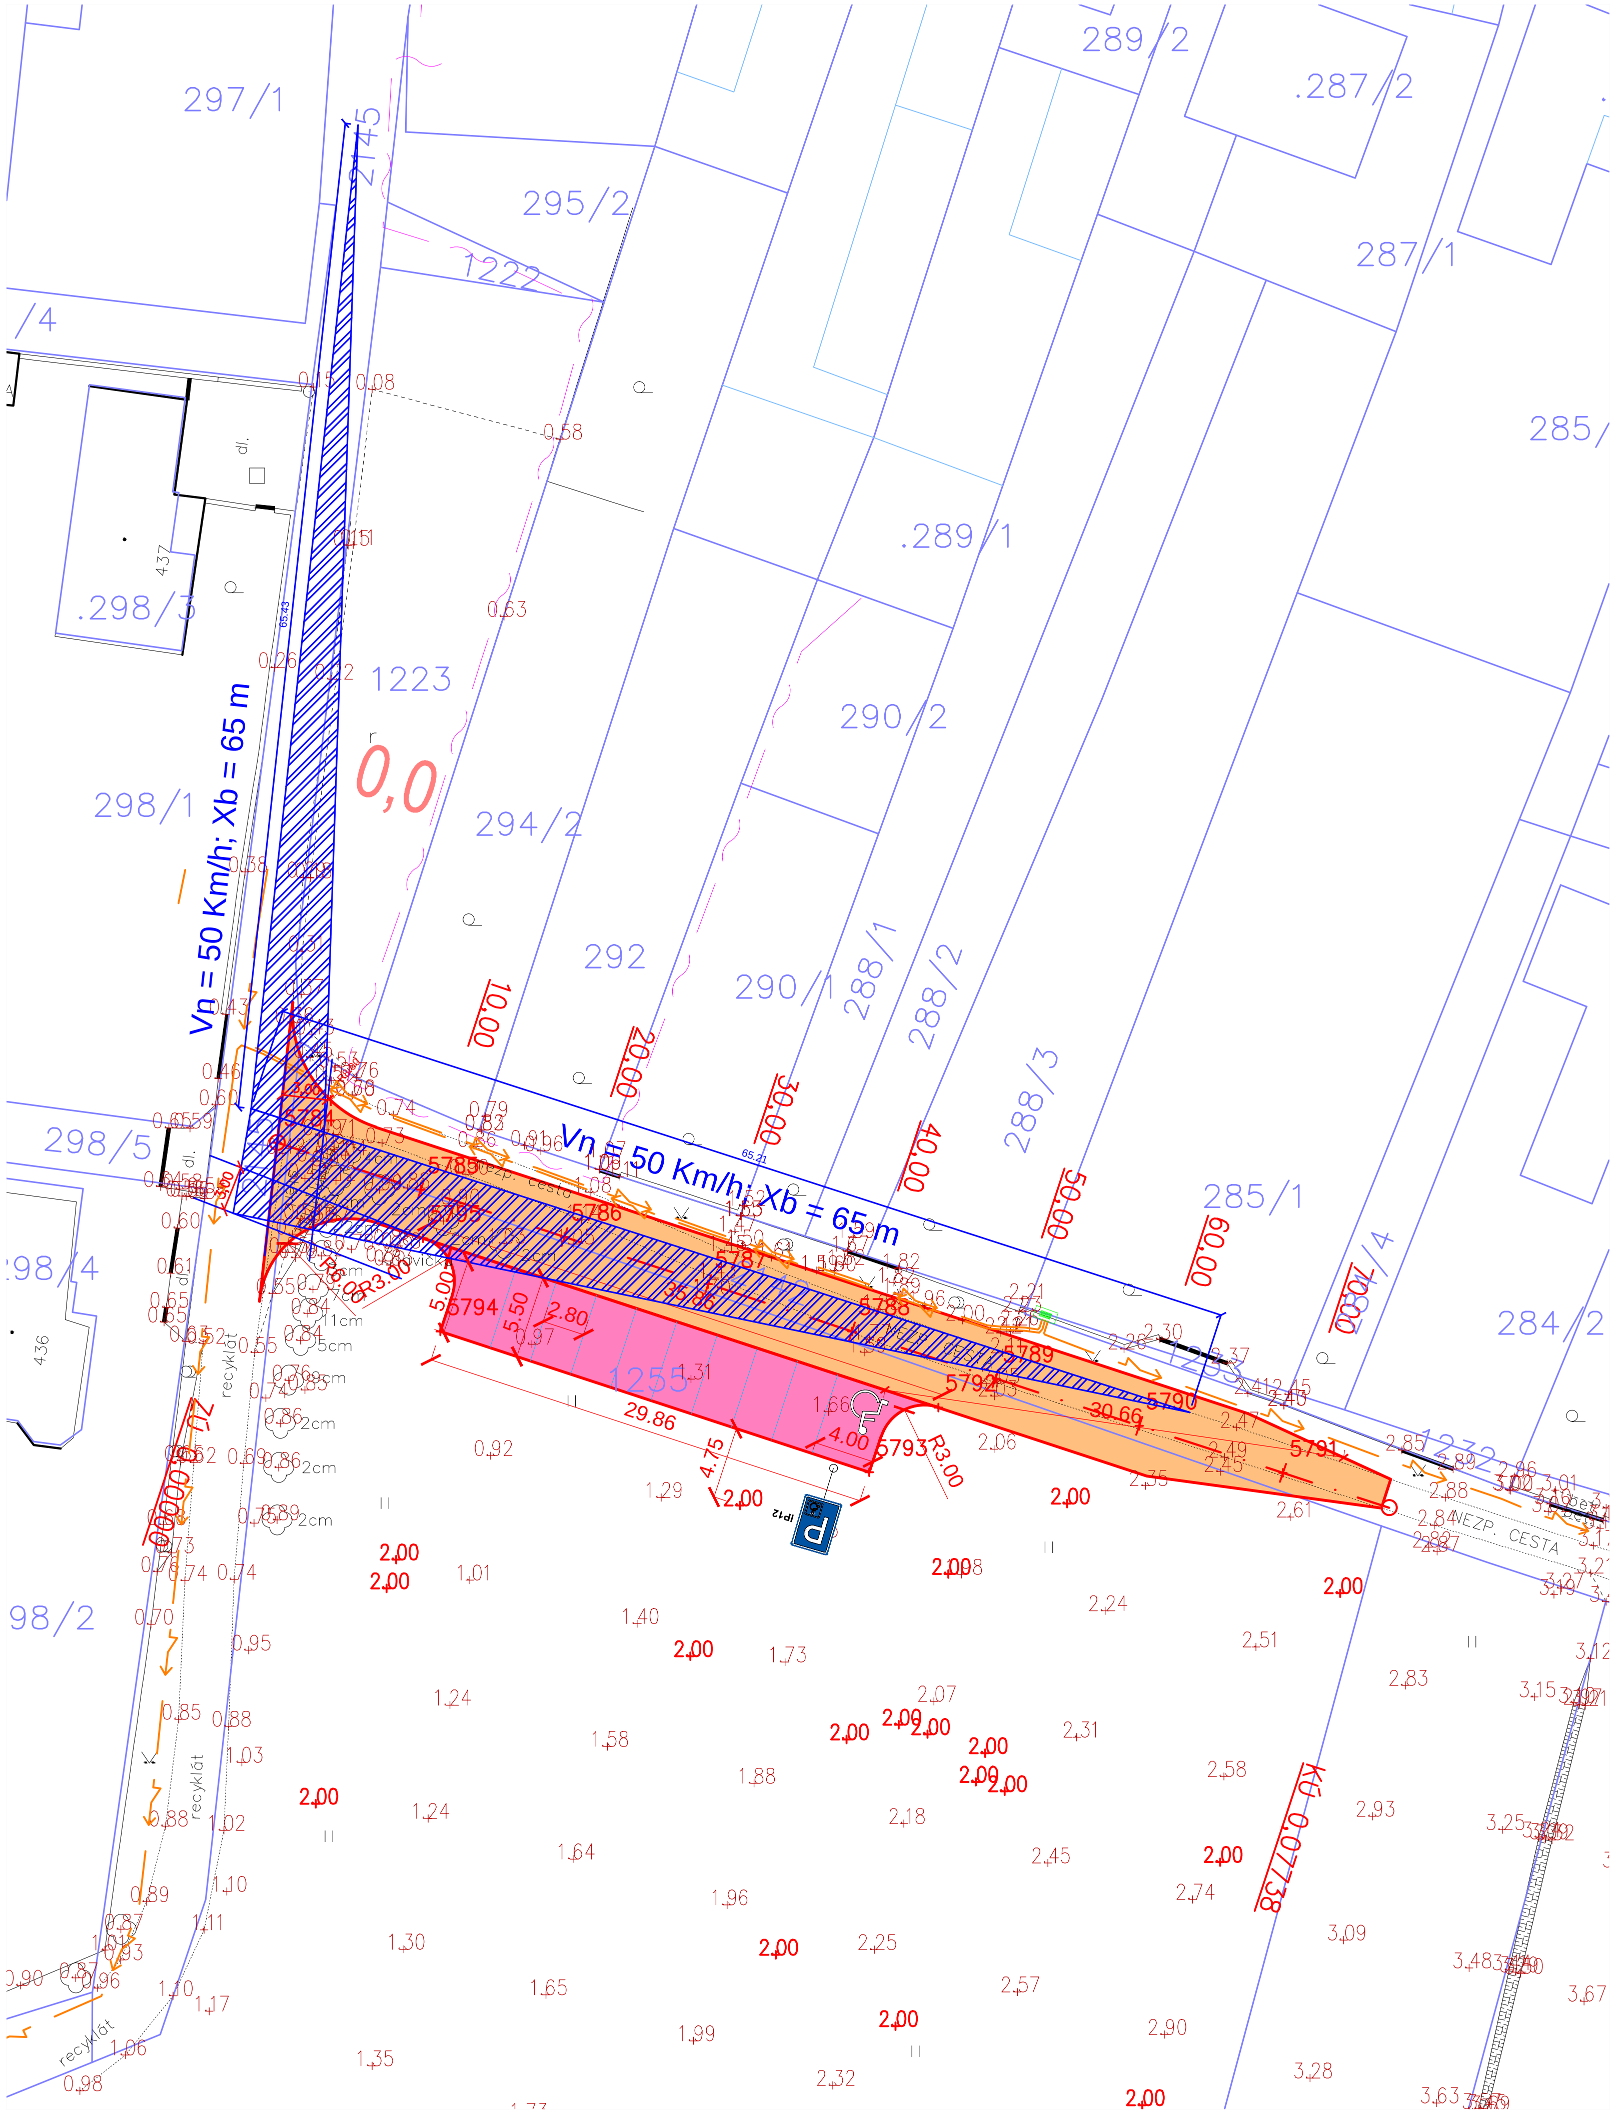

LEGENDA:

ROZHLEDOVÝ TROJÚHELNÍK

POZN: STÁVAJÍCÍ INŽ. SÍTĚ JSOU ZAKRESLENY POUZE ORIENTAČNĚ NA ZÁKLADĚ PODKLADŮ SPRÁVCŮ SÍTÍ
JE PROTO NUTNÉ PŘED ZAPOČETÍM PRACÍ VEŠKTERÉ SÍTĚ FYZICKY VYTÝČIT , ABY NEDOŠLO K POŠKOZENÍ.
(VYTÝČENÍ PROVEDE SPRÁVCOVSKÁ ORGANIZACE).

Souřadnicový systém: JTSK, Výškový systém: B.p.v.

ZODP. PROJEKTANT	VYPRACOVAL	KRESLIL	KONTROLOVAL	Kučeřík PROJEKT s.r.o. 671 64 Božice 441 tel.: 606 225 031 IČ: 28293134
	Ing. L. Kučeřík			
MĚSTSKÝ ÚŘAD:	*ZNOJMO*	K.Ú.:	*OBLEKOVICE*	
STAV. ÚŘAD:	*ZNOJMO*	KRAJ:	*JIHOMORAVSKÝ*	
INVESTOR:	MĚSTO ZNOJMO	Obrokova 1/12 669 22 Znojmo		ČÍSLO ZAK.: *491* DATUM: *12/2022* MĚŘÍTKO: *1:500*
AKCE:	PARKOVACÍ MÍSTA ŠÍPKOVÁ - OBLEKOVICE			FORMÁT: *A3* STUPEŇ: *DUR+DSP* KOPIE:
OBJEKT:	*D.1. STAVEBNÍ ČÁST*			ČÍSLO VÝK.: D.1.1.2.h
OBSAH:	*ROZHLEDY*			