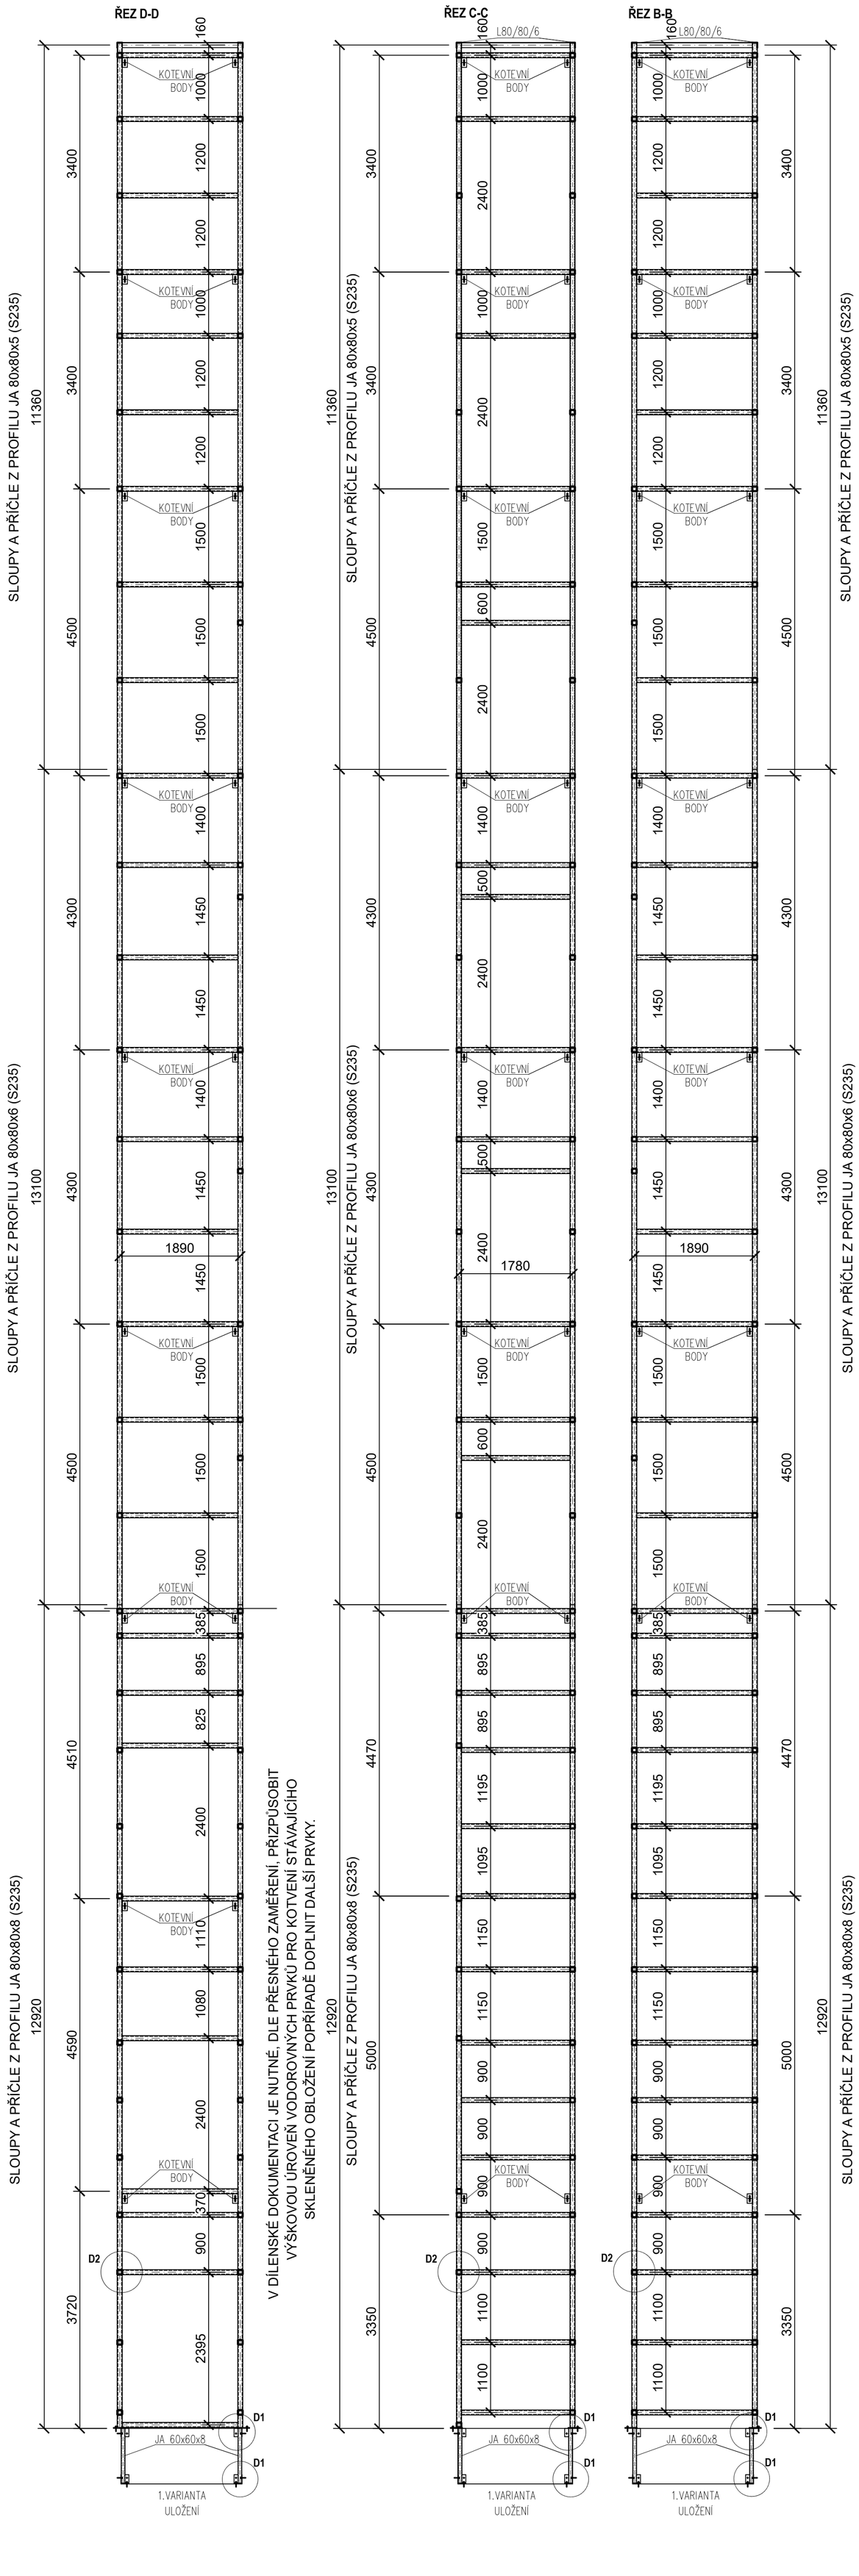

PŮDORYS VÝTAHOVÉ KONSTRUKCE
M 1:50

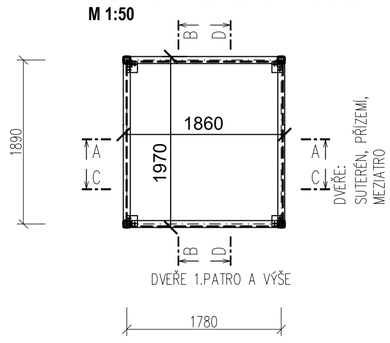

PŮDORYS ŠACHTY
M 1:50

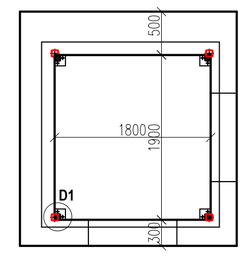

DETAIL D1 - ŘEZ A-A
M 1:10

DANÉ ŘEŠENÍ DETAILU JE NUTNÉ UPRAVIT PRO KAŽDÝ SLOUP VÝTAHOVÉ ŠACHTY DLE PŘESNÉHO ZAMĚŘENÍ DNA VÝTAHOVÉ ŠACHTY V NÁVAZNOSTI NA NAVRŽENOU OCELOVOU KONSTRUKCI.

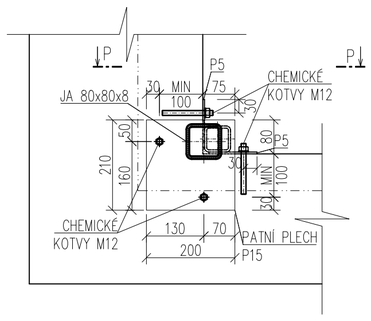

DETAIL D1 - ŘEZ B-B
M 1:10

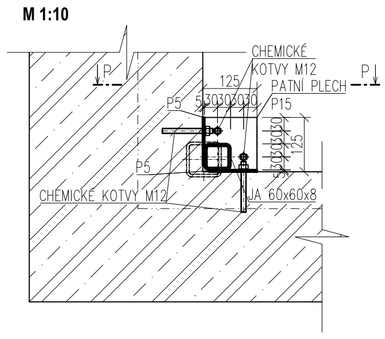

DETAIL D1 - POHLED P
M 1:10

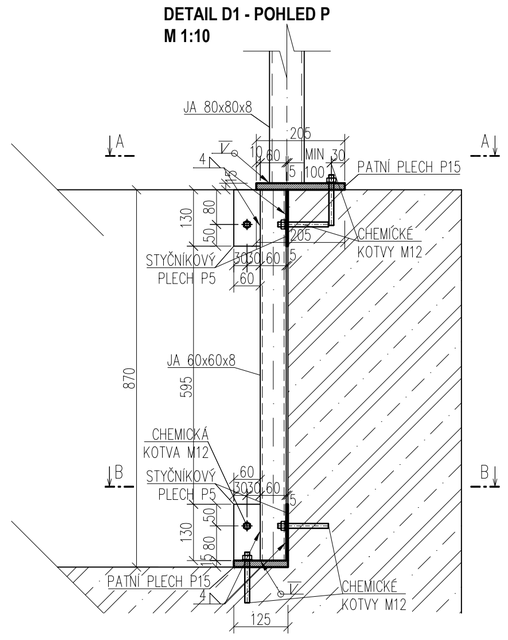

DETAIL D2
M 1:10

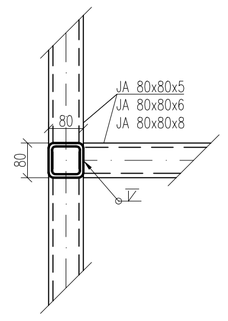

POZNÁMKY:
- NOVÉ KONSTRUKCE: OCEL KVALITY S235
- POKUD NENÍ OZNAČENO JINAK, SPOJE OCEL. KCE JOU SVAROVÉ, OBVYKLE TUPÝ SVAR KOLEM DOKOLA
- OCELOVÉ PRVKY OCHRÁNIT DVOJÝM ZÁKLADNÍM NÁTĚREM.
- VEŠKERÉ ROZMĚRY PŘED OBJEDNÁNÍM PŘESNÝCH DÉLEK PRVKŮ NUTNO OVĚŘIT NA STAVBĚ V PŘÍPADĚ ZÁSADNÍCH ROZDÍLŮ KONTAKORVAT ZPRACOVATELE PD.
- OCELOVÉ KONSTRUKČNÍ ČÁSTI BUDOU VYROBENY A MONTOVÁNY DLE ČSN EN 1090–2
- TŘÍDA PROVEDENÍ: EXC2 – FUNKČNÍ TOLERANCE: TŘÍDA 1
- SVAROVÉ SPOJE: ÚROVEŇ KVALITY "C" DLE ČSN ISO 5817
- PŘÍPADNÉ ZMĚNY A ÚPRAVY MUSÍ BÝT ODSOUHLASENY PROJEKTANTEM A INVESTOREM. PROJEKTANT NEZODPOVÍDÁ ZA ŠKODY ZPŮSOBENÉ NEDODRŽENÍM NEBO NEODSOUHLASENOU ZMĚNOU V TÉTO DOKUMENTACI.

REVIZE:			AUTORIZACE:	PARE:
REVIZE:				
REVIZE:				
REVIZE:				
REVIZE:				

ČÁST DOKUMENTACE: **D.1.2. - STAVEBNĚ-KONSTRUKČNÍ ČÁST**

STATIC BUREAU PRAHA S.R.O.
statika a projekce stavebních konstrukcí
odborné posudky a analýzy, znalecké posudky pro obor stavebnictví ve specializaci statika stav. konstrukcí;
Provozovna: kanc. č.2030,Thákurova 3, Praha 6
mikes@statickabureaupraha.cz; mikes.statika@seznam.cz
tel.: 604 204 126, 774 204 906; Dal schr.: 524mdkp
společnost zapsána u Městského soudu v Praze, spisová značka C 335947, IČ: 08825734, DIČ: CZ08825734

VYPRACOVAL:	Ing. Karel MIKEŠ, Ph.D., Ing. Radim Hainc
ZODP. PROJEKTANT:	Ing. Karel MIKEŠ, Ph.D.
INVESTOR :	Český rozhlas Vinohradská 1409/12, Praha 2
MÍSTO :	Český rozhlas Vinohradská 1409/12, Praha 2
AKCE :	Stavební úprava stávajícího výtahu
OBSAH DOKUMENTACE: KONSTRUKCE VÝTAHOVÉ ŠACHTY	ČÍSLO VÝKRESU: D.1.2.03

č. zakázky:	formát: 8xA4	datum: 01/2024	stupeň: DOKUMENTACE PRO PROVEDENÍ STAVBY	měřítko: 1:50, 1:10