
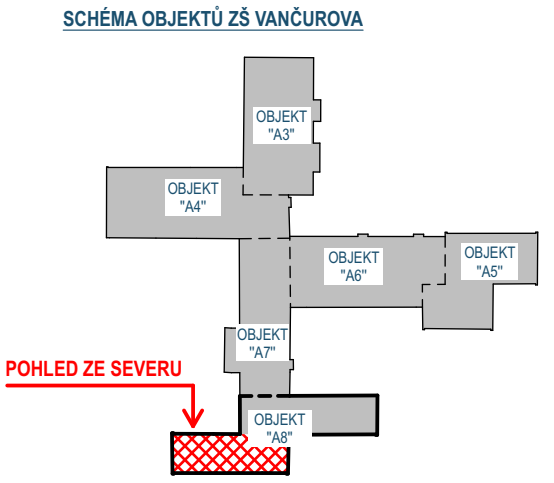


POHLED ZE SEVERU
- STÁVAJÍCÍ STAV, BEZE ZMĚN

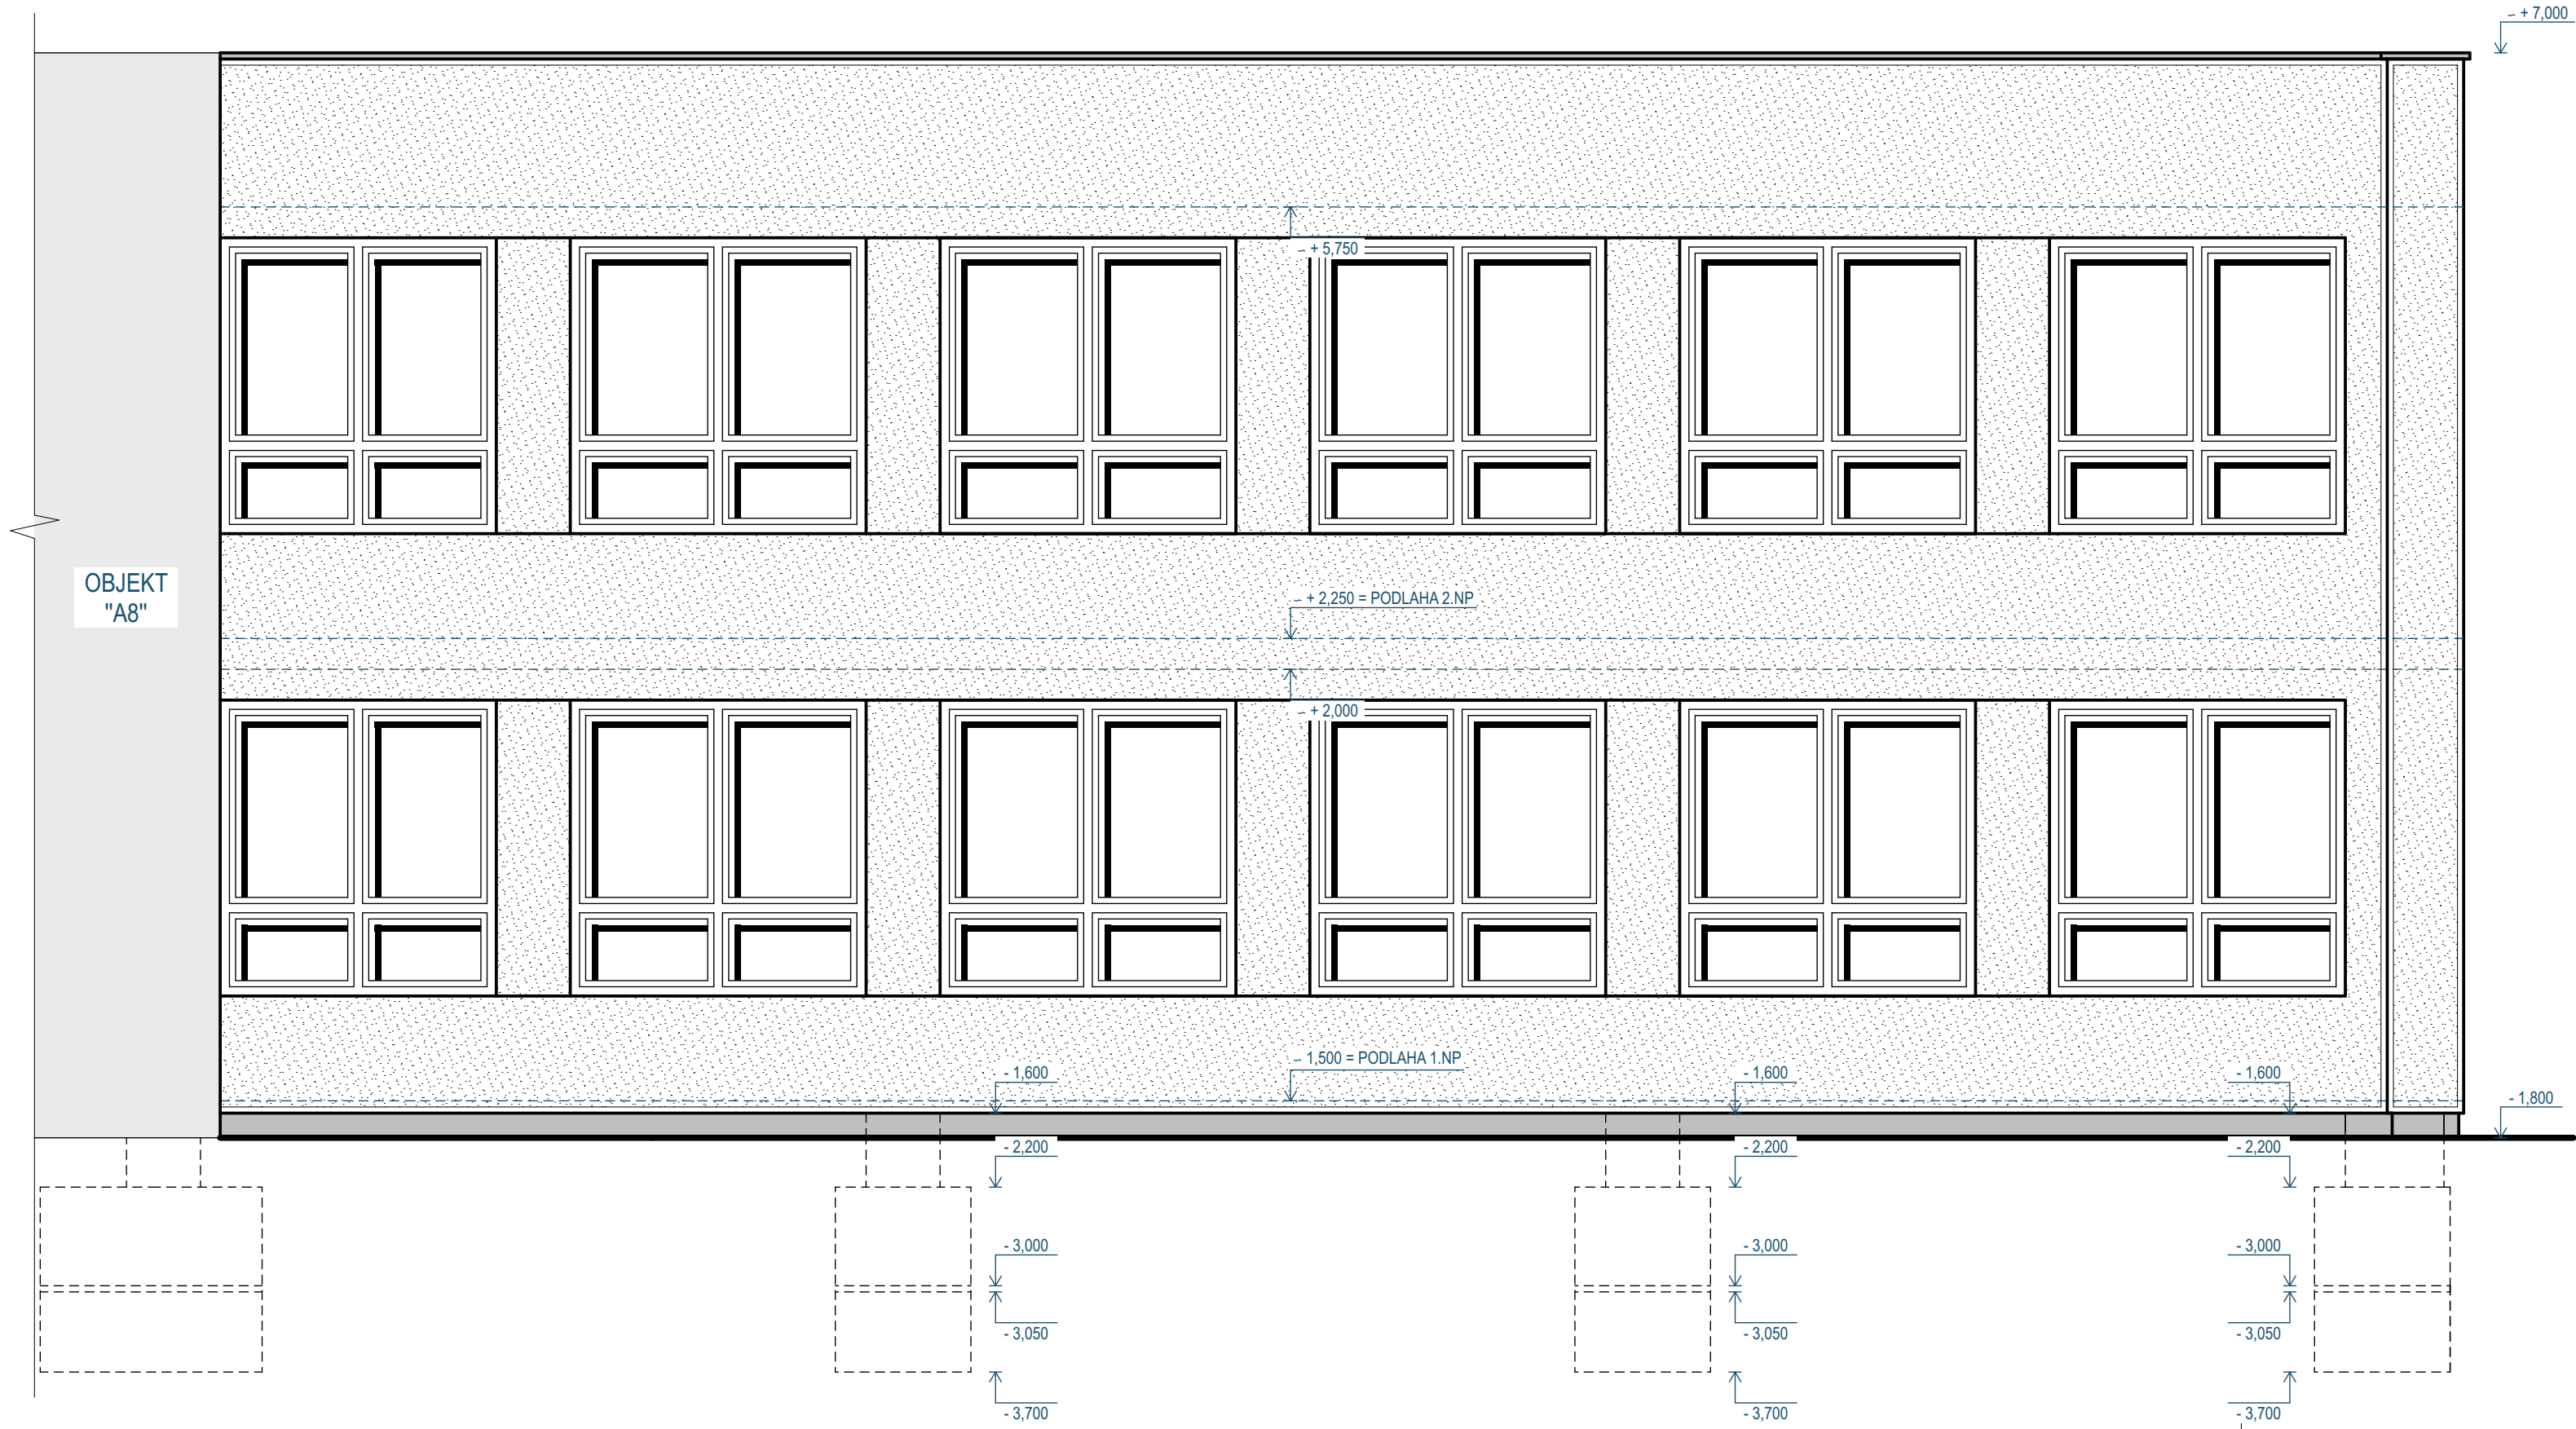

ZPRACOVATEL:		J2L CONSULT s.r.o.	
		Brandlova 36, 695 01 Hodonín tel. 603 285 783 / 603 294 996	
VYPRACOVAL:	Ing. Michal Kutěj	HIP:	Ing. Jiří Ilčík
AUTORIZOVAL:	Ing. Jiří Ilčík	ÚČEL:	DSP
AKCE:		DATUM:	1 / 2025
		MĚŘÍTKO:	1 : 50
		ZMĚNA:	č.2 - 1/2025
POHLED ZE SEVERU - STÁVAJÍCÍ STAV, BEZE ZMĚN		Č.ZAK. D1012423	V.Č. 08