
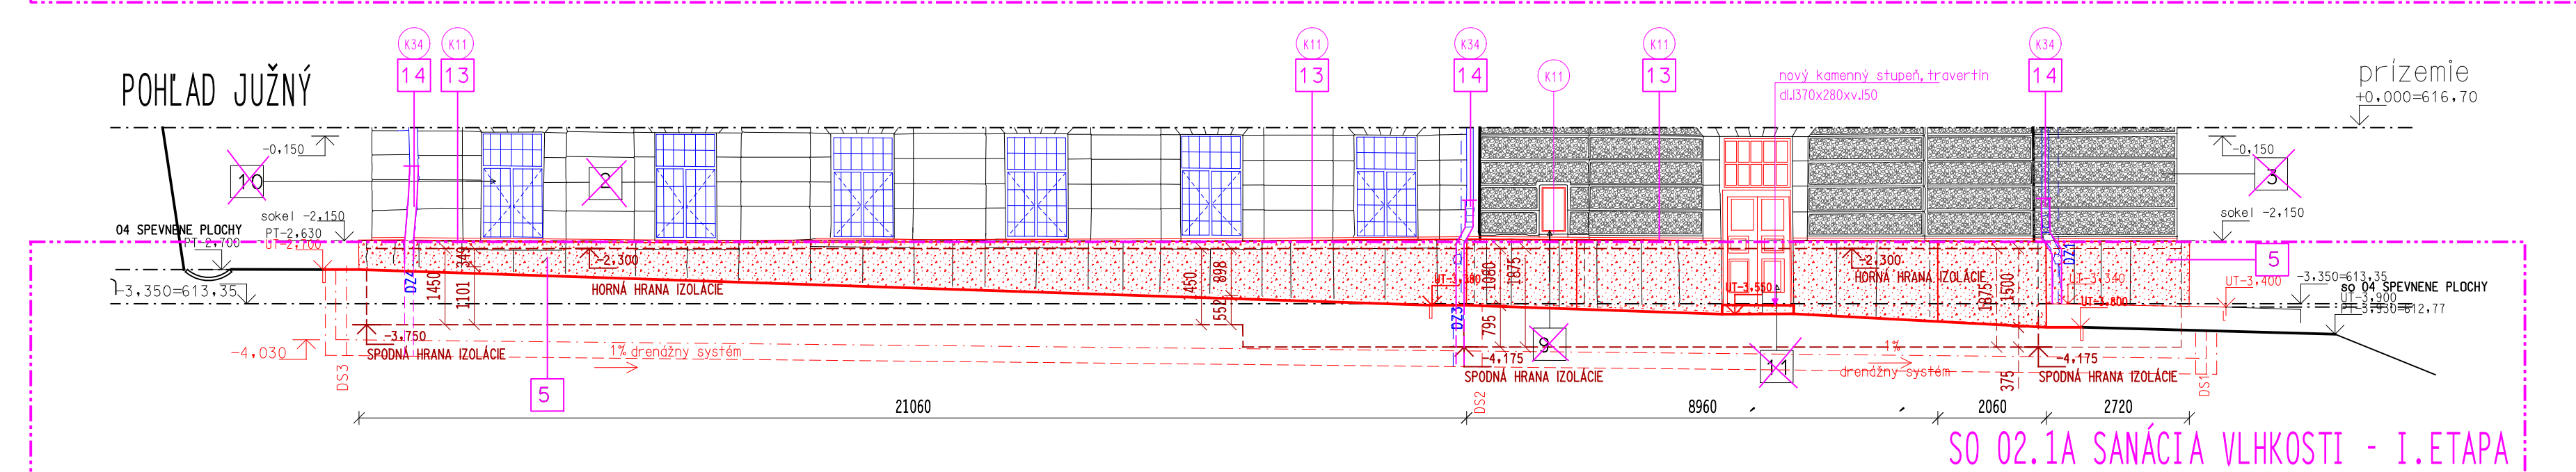






- LEGENDA**
- 5 SOKEL - TRAVERTINOVÝ PREVETRAVANÝ OBKLAD "E1" - OBNOVA REMES.SPRACOVANÍM A VÝMENA - DOPLNENIE ZATEPLENIA A OPLECHOVANIA SOKLA ZHORA
  - 25 SOKEL - TRAVERTINOVÝ PREVETRAVANÝ OBKLAD "E1" - DOPLNENIE NOVÉHO KAMEŇA - DOPLNENIE ZATEPLENIA A OPLECHOVANIA SOKLA ZHORA
  - 35 SOKEL - TRAVERTINOVÝ LEPENÝ OBKLAD "E3" - DOPLNENIE NOVÉHO KAMEŇA - DOPLNENIE NOVÉHO KAMEŇA hr:50mm, v:300 a 500mm
  - 13 KLAMPIARSKÉ VÝROBKY - OPLECHOVANIE OKIEN, RÍMS, FASÁDNYCH PRVKOV - MEDENÝ PLECH - VÝMENA V SOKOLOVEJ ČASTI
  - 14 KLAMPIARSKÉ VÝROBKY - DAŽDOVÉ ŽLABY, KOTLIKY A ZVODY - MEDENÝ PLECH - VÝMENA, REPLIKA V SOKOLOVEJ ČASTI DO V.2,0m OD UT PO ZAÚSTENIE DO DAŽ. KANALIZÁCIE
  - ORNICA NOVONAVRHNUTÝCH ZÁHONOV
  - SO 04 SPĚVNĚNÉ PLOCHY - stavebné povolenie .....

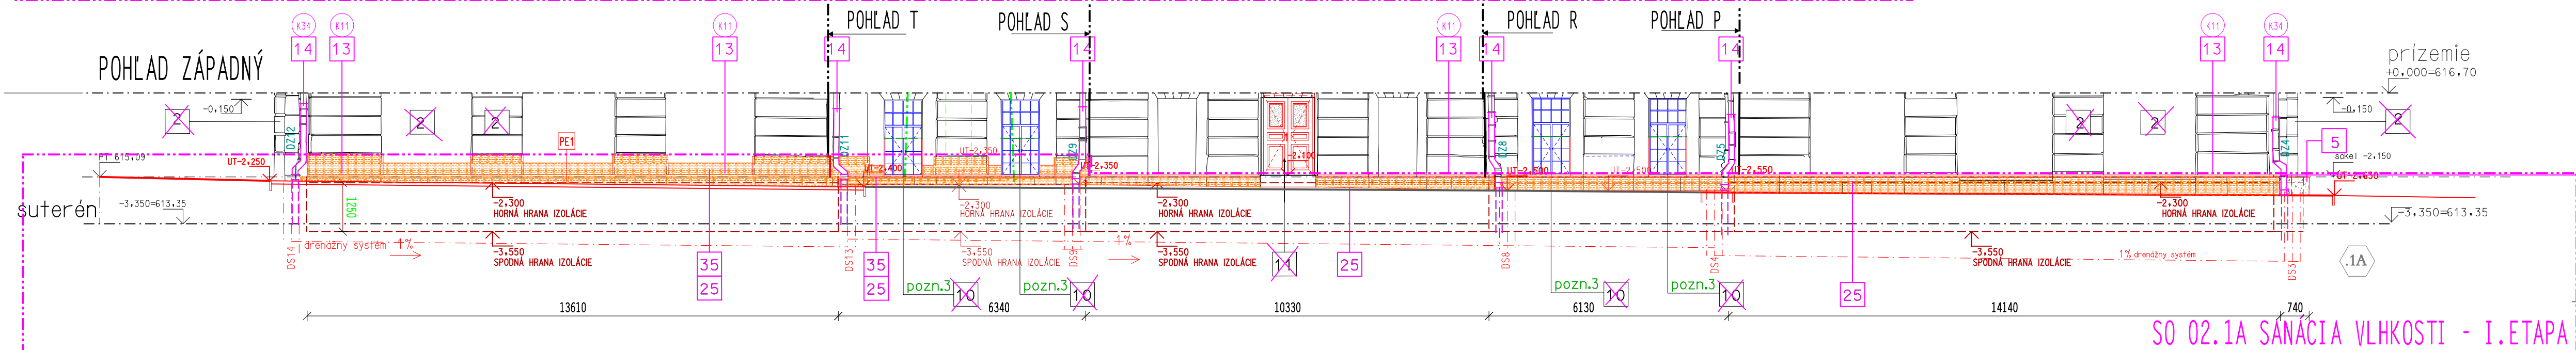


**POZNÁMKY:**  
PRÍRODKY HISTORICKÝCH HODNOTNÝCH PRVKOV PRÍZVATŤ TDI, PRÍPADNE ORGÁN PAMIAKOVEJ SPRÁVY.  
ZAMERANIE OBJEKTU BOLO VYHOTOVENÉ FOTOGRAMETRICKY A NASLEDNE DIGITÁLNE SPRACOVANÉ.  
PREDPOKLADANÁ DOSIAHNUTÁ NEPRESNOSŤ MERANIA +50mm.

pozn.3 oštlivé vybudovanie vonkajšieho muriva parapetu po kamenný sokel na výšku -2,150, oplechovanie a výmena kamenného sokla existujúce oceľové okno v tejto etape zachovať, nevyňať sa

- ROZDELENIE AKTIVÍT NA OBJEKTE SO01 CHL V ZMYSLE PD 07-2023**
- |  |                                |
|--|--------------------------------|
| <b>Oblasť A - ENERGETICKÉ AKTIVITY</b> | <b>Oblasť B - INÉ AKTIVITY</b> |
| .1A Sanácia vlhkosti I.ETAPA           | .4B Fasáda                     |
| .2A Zateplenie stropu                  | .5B Krov                       |
| .3A Výmena otvorových výplní           | .6B Strecha                    |
| so302A Vykurovanie                     | .7B Debarierizácia             |
|  | .8B Ďalšie aktivity            |

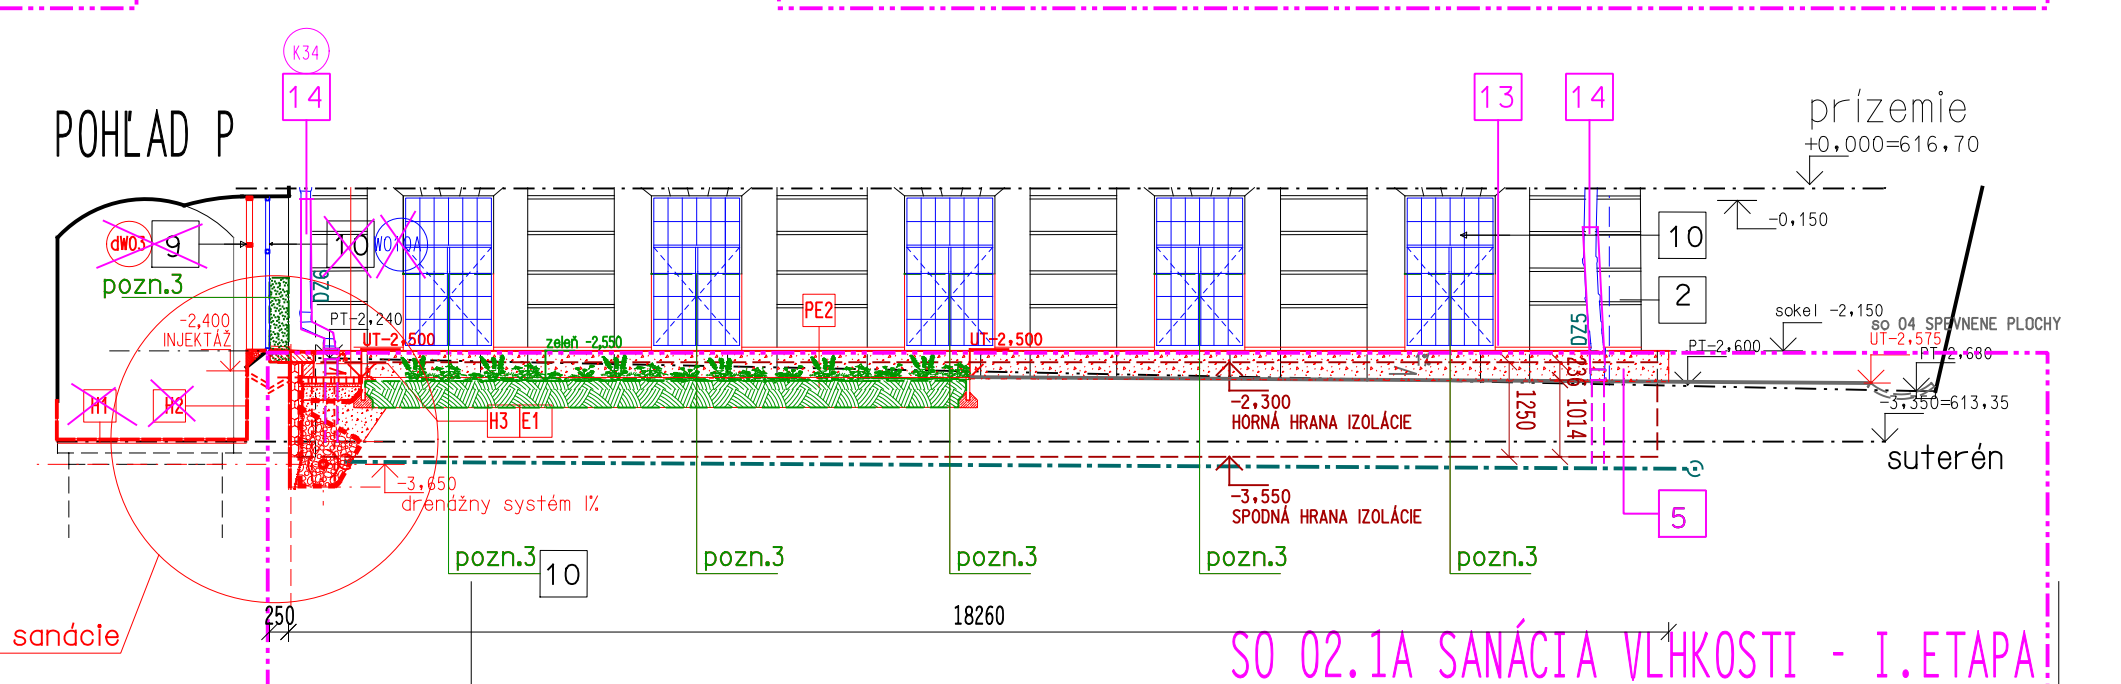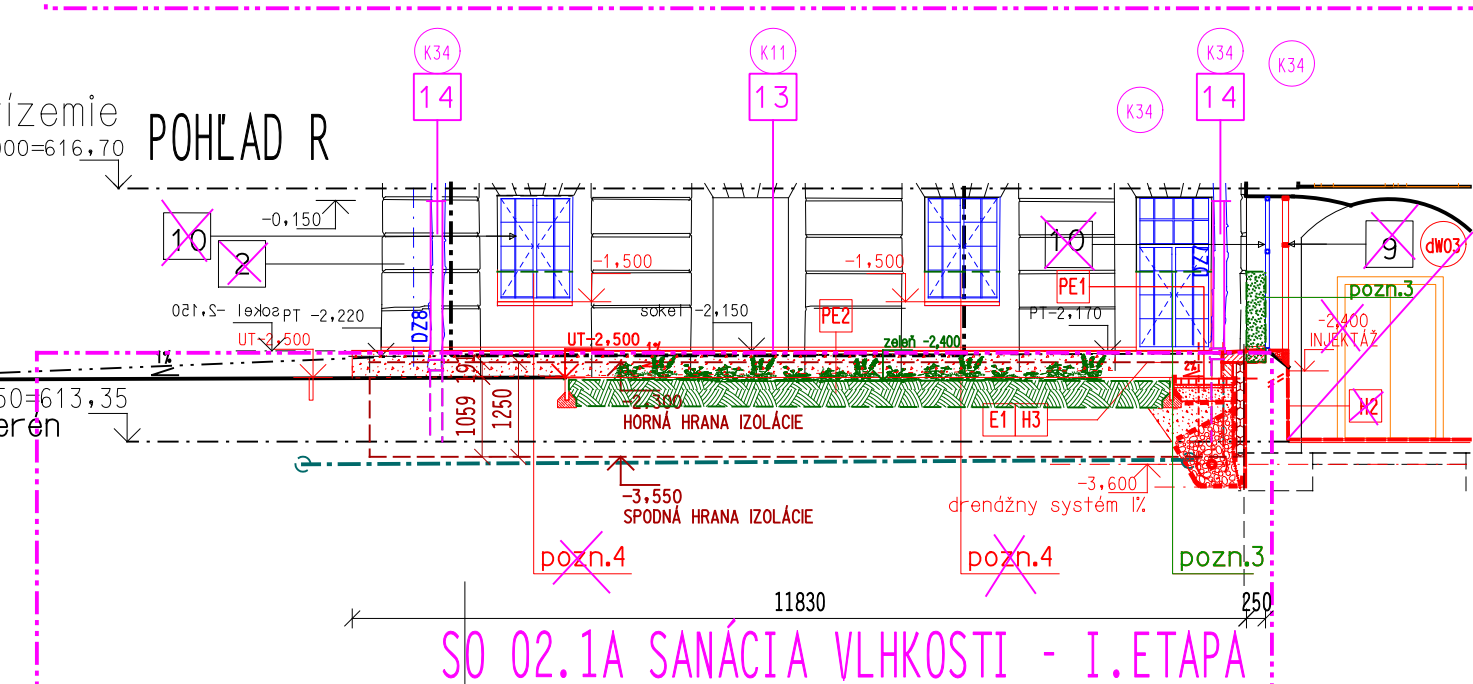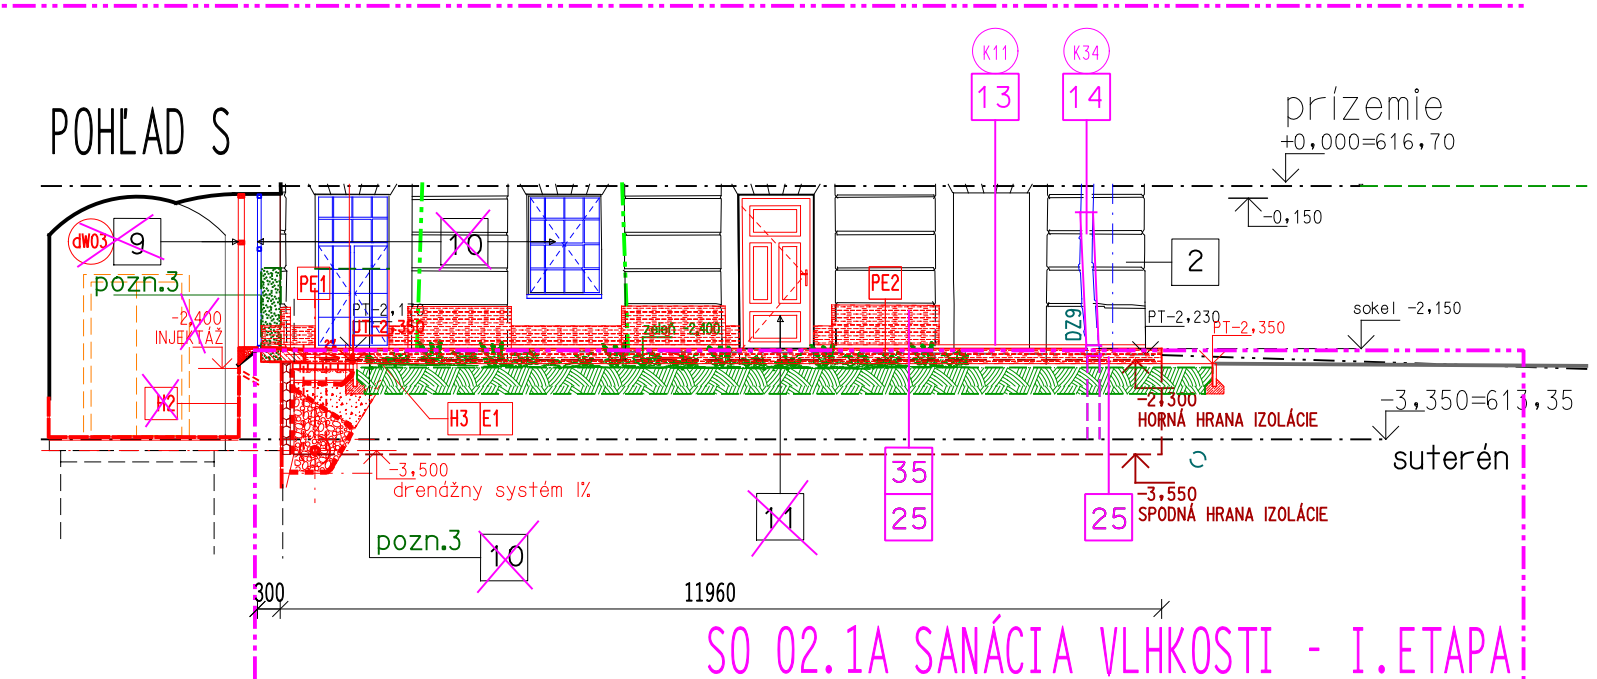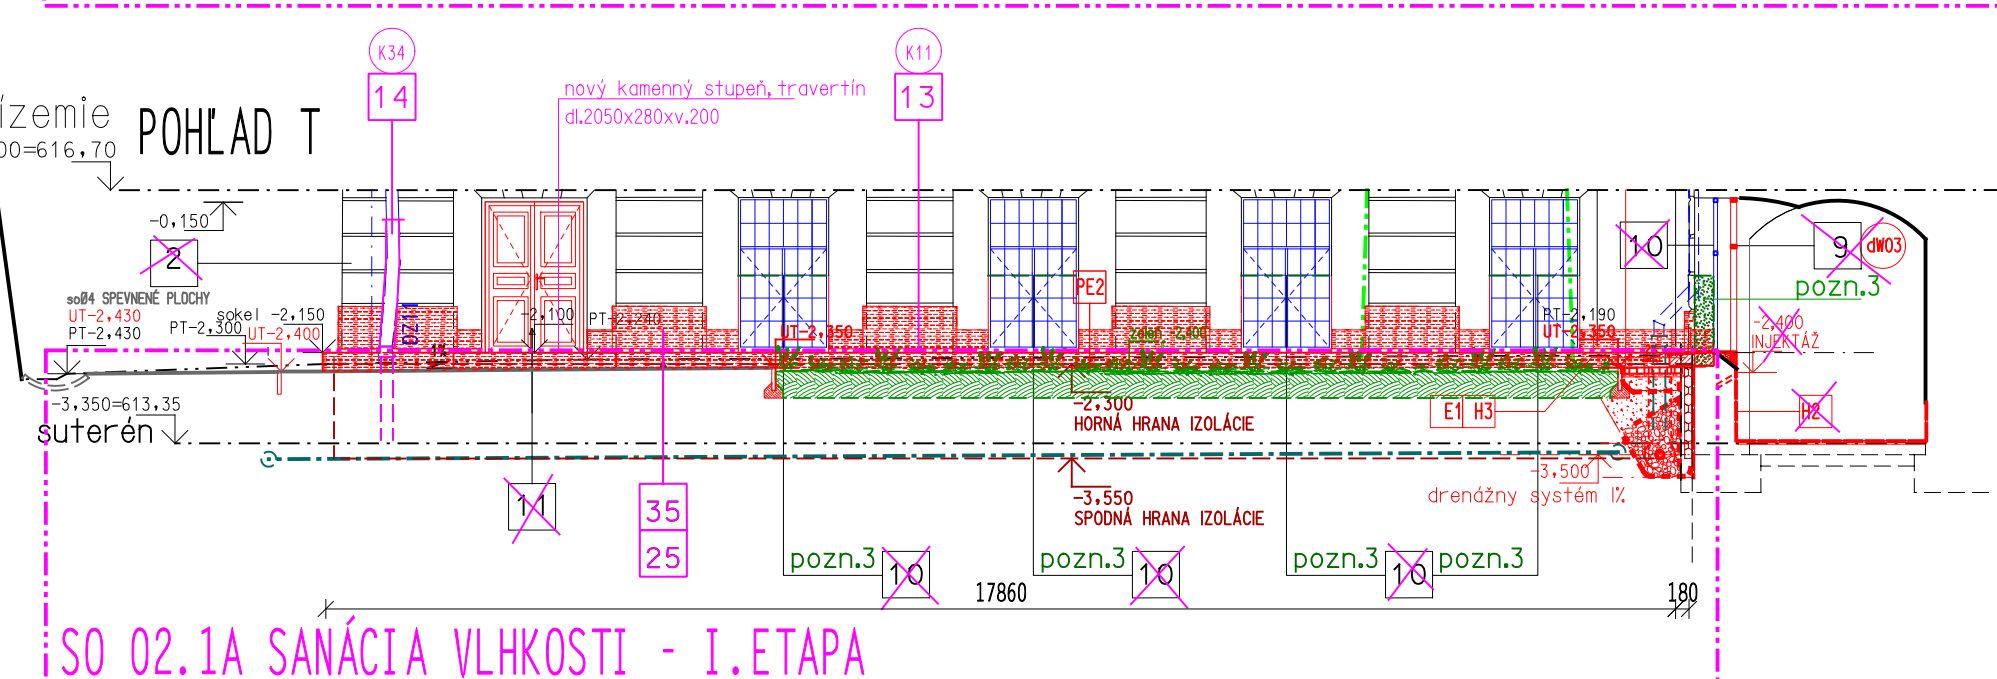

SO 02.1A SANÁCIA VHLKOSTI - I.ETAPA  
NEVYHNUTNÉ STAVEBNÉ PRÁCE NA OBJEKTE SO 02 Chemické laboratória  
V NADVÁZNOSTI NA SO04 VODOZÁDRŽNÉ OPATRENIA  
prevzaté z PD 07-2023, stavebné povolenie č. č.1269/2021/Výst.

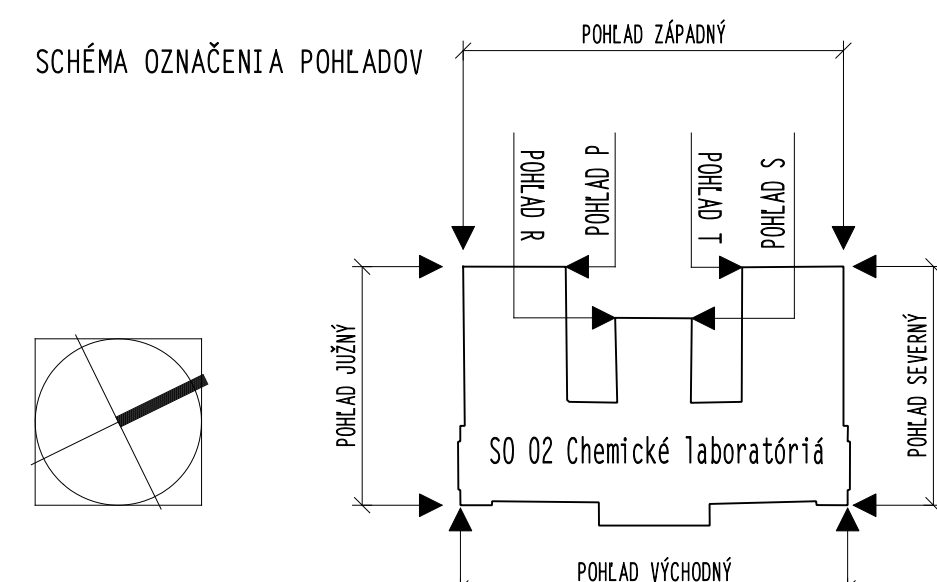

<b>BARÉNYI &amp; ARCHITEKTI</b> LESNICKÁ 10, 03101 LIPTOVSKÝ MIKULÁŠ TEL:+421 44 / 55 70 124-5 e-mail: architekti@barch.sk FAX +421 44 / 55 70 126		Verzia:	Dátum zmeny:
Autor	...	Popis zmeny:	
Ved. projektant	Zodp. projektant	Vypracoval	Kreslil
ING.ARCH.BARÉNYI	ING.ARCH.BARÉNYI	ING.ARCH.BARÉNYIOVÁ	
Investor	STREDNÁ PRIEMYSELNÁ ŠKOLA S.MIKOVÍHO	Číslo zdk.	2024-02
Názov stavby	SPŠ S.MIKOVÍHO BANSKÁ ŠTIAVNICA - STAVEBNÁ OBNOVA	Dátum	Jan. 2024
Miesto stavby	BANSKÁ ŠTIAVNICA, UL. AKADEMICKÁ 12, KN-C 3563	Arch.číslo	
Objekt	03 - VODOZÁDRŽNÉ OPATRENIA	Stupeň	PD výber dod.
Profesia	GI STAVEBNÉ-TECHNICKÉ RIŠENIE	Formát	A4
Názov výkusu	SANÁCIA VHLKOSTI SPODNEJ STAVBY OBJEKTU SO02 CHL POHLADY	Mierka	1:100
		Číslo výkusu	12
		Číslo sady	