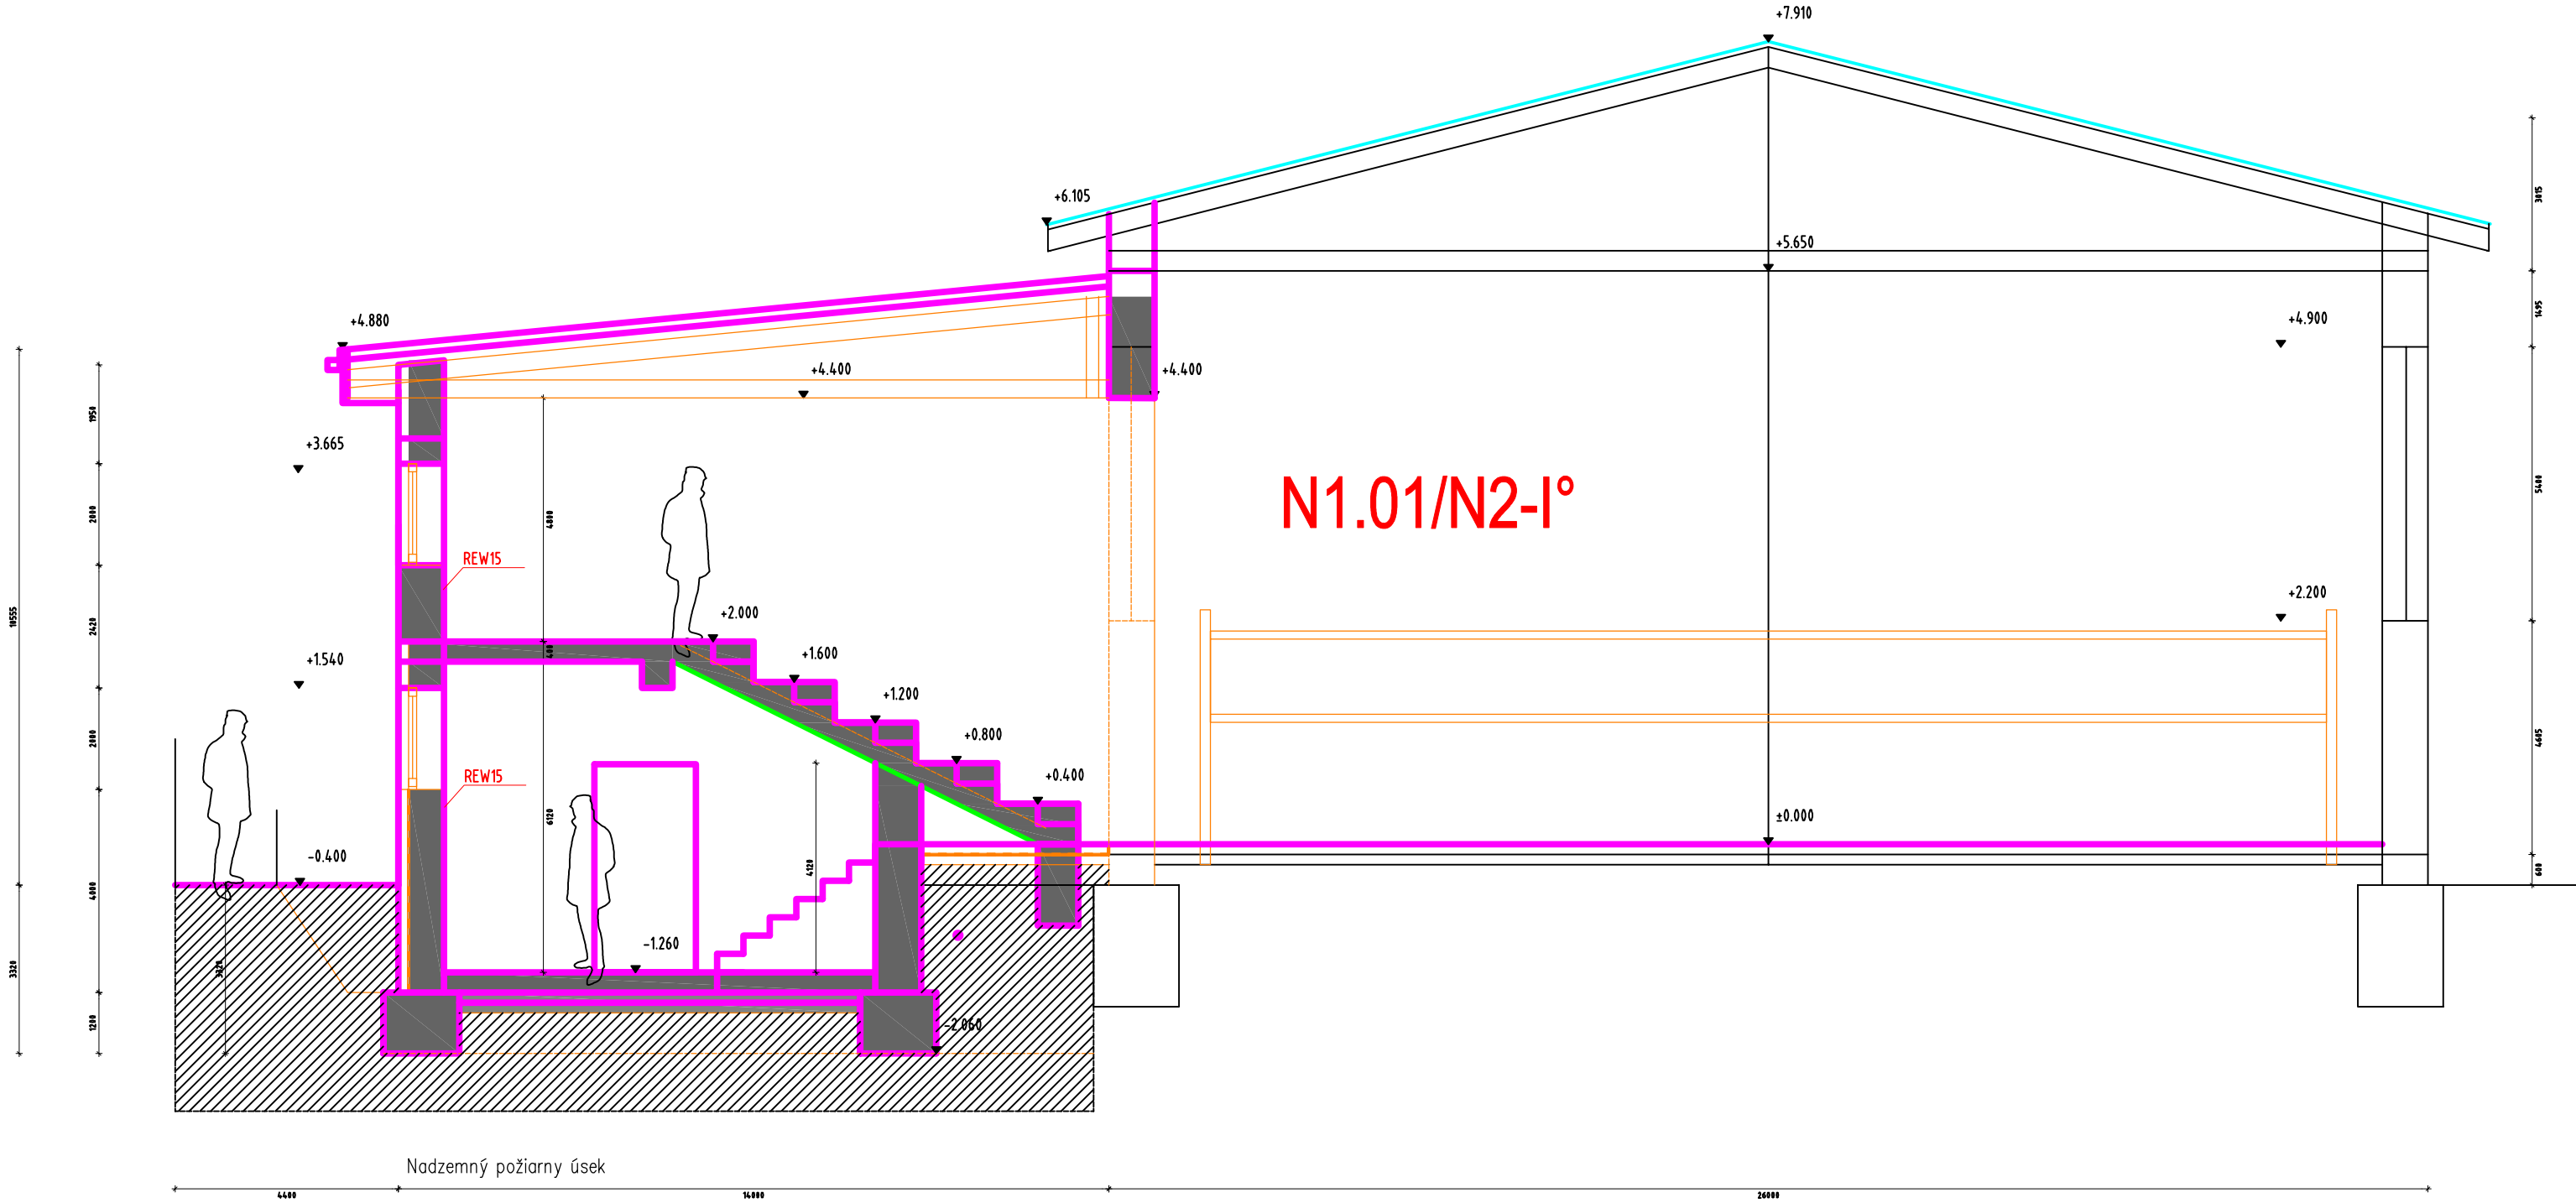

LEGENDA POŽIARNEJ OCHRANY :

N1.01

- Úniková cesta, SMER ÚNIKU
- Úniková cesta, VÝCHOD
- Hranica požiarneho úseku
- REI30, EI30 — Požiarna odolnosť stavebnej konštrukcie – požadovaná
- d — Odstupová vzdialenosť – požiarne nebezpečný priestor
- Prenosný Hasiaci Prístroj ABC Práškový s 6 kg prášku
- Hadicový naviják DN 25 mm s tvarovo stálou hadicou 30 m
- Núdzové osvetlenie

Zodp.projektant	Ing. Vladislav Slosarčik	Ing.Marek Slosarčik špecialista požiarnej ochrany reg.č. 38-2018	
Projektant PBS:	Ing. Marek Slosarčik		
Investor	Obec KAMIENKA	***Stupeň PD:*** UR + SP + RP	
Miesto stavby	Kamienka	***Dátum:*** December 2019	
Stavba	**REKONŠTRUKCIA TELOCVIČNE ZŠ v OBCI KAMIENKA**	***Formát:*** 1xA3	
		Mierka:	
Časť	Požiarna Bezpečnosť Stavby	***Č. výkresu:***	***Č. sady:***
Obsah výkresu	Priečny Rez	B1-03	