
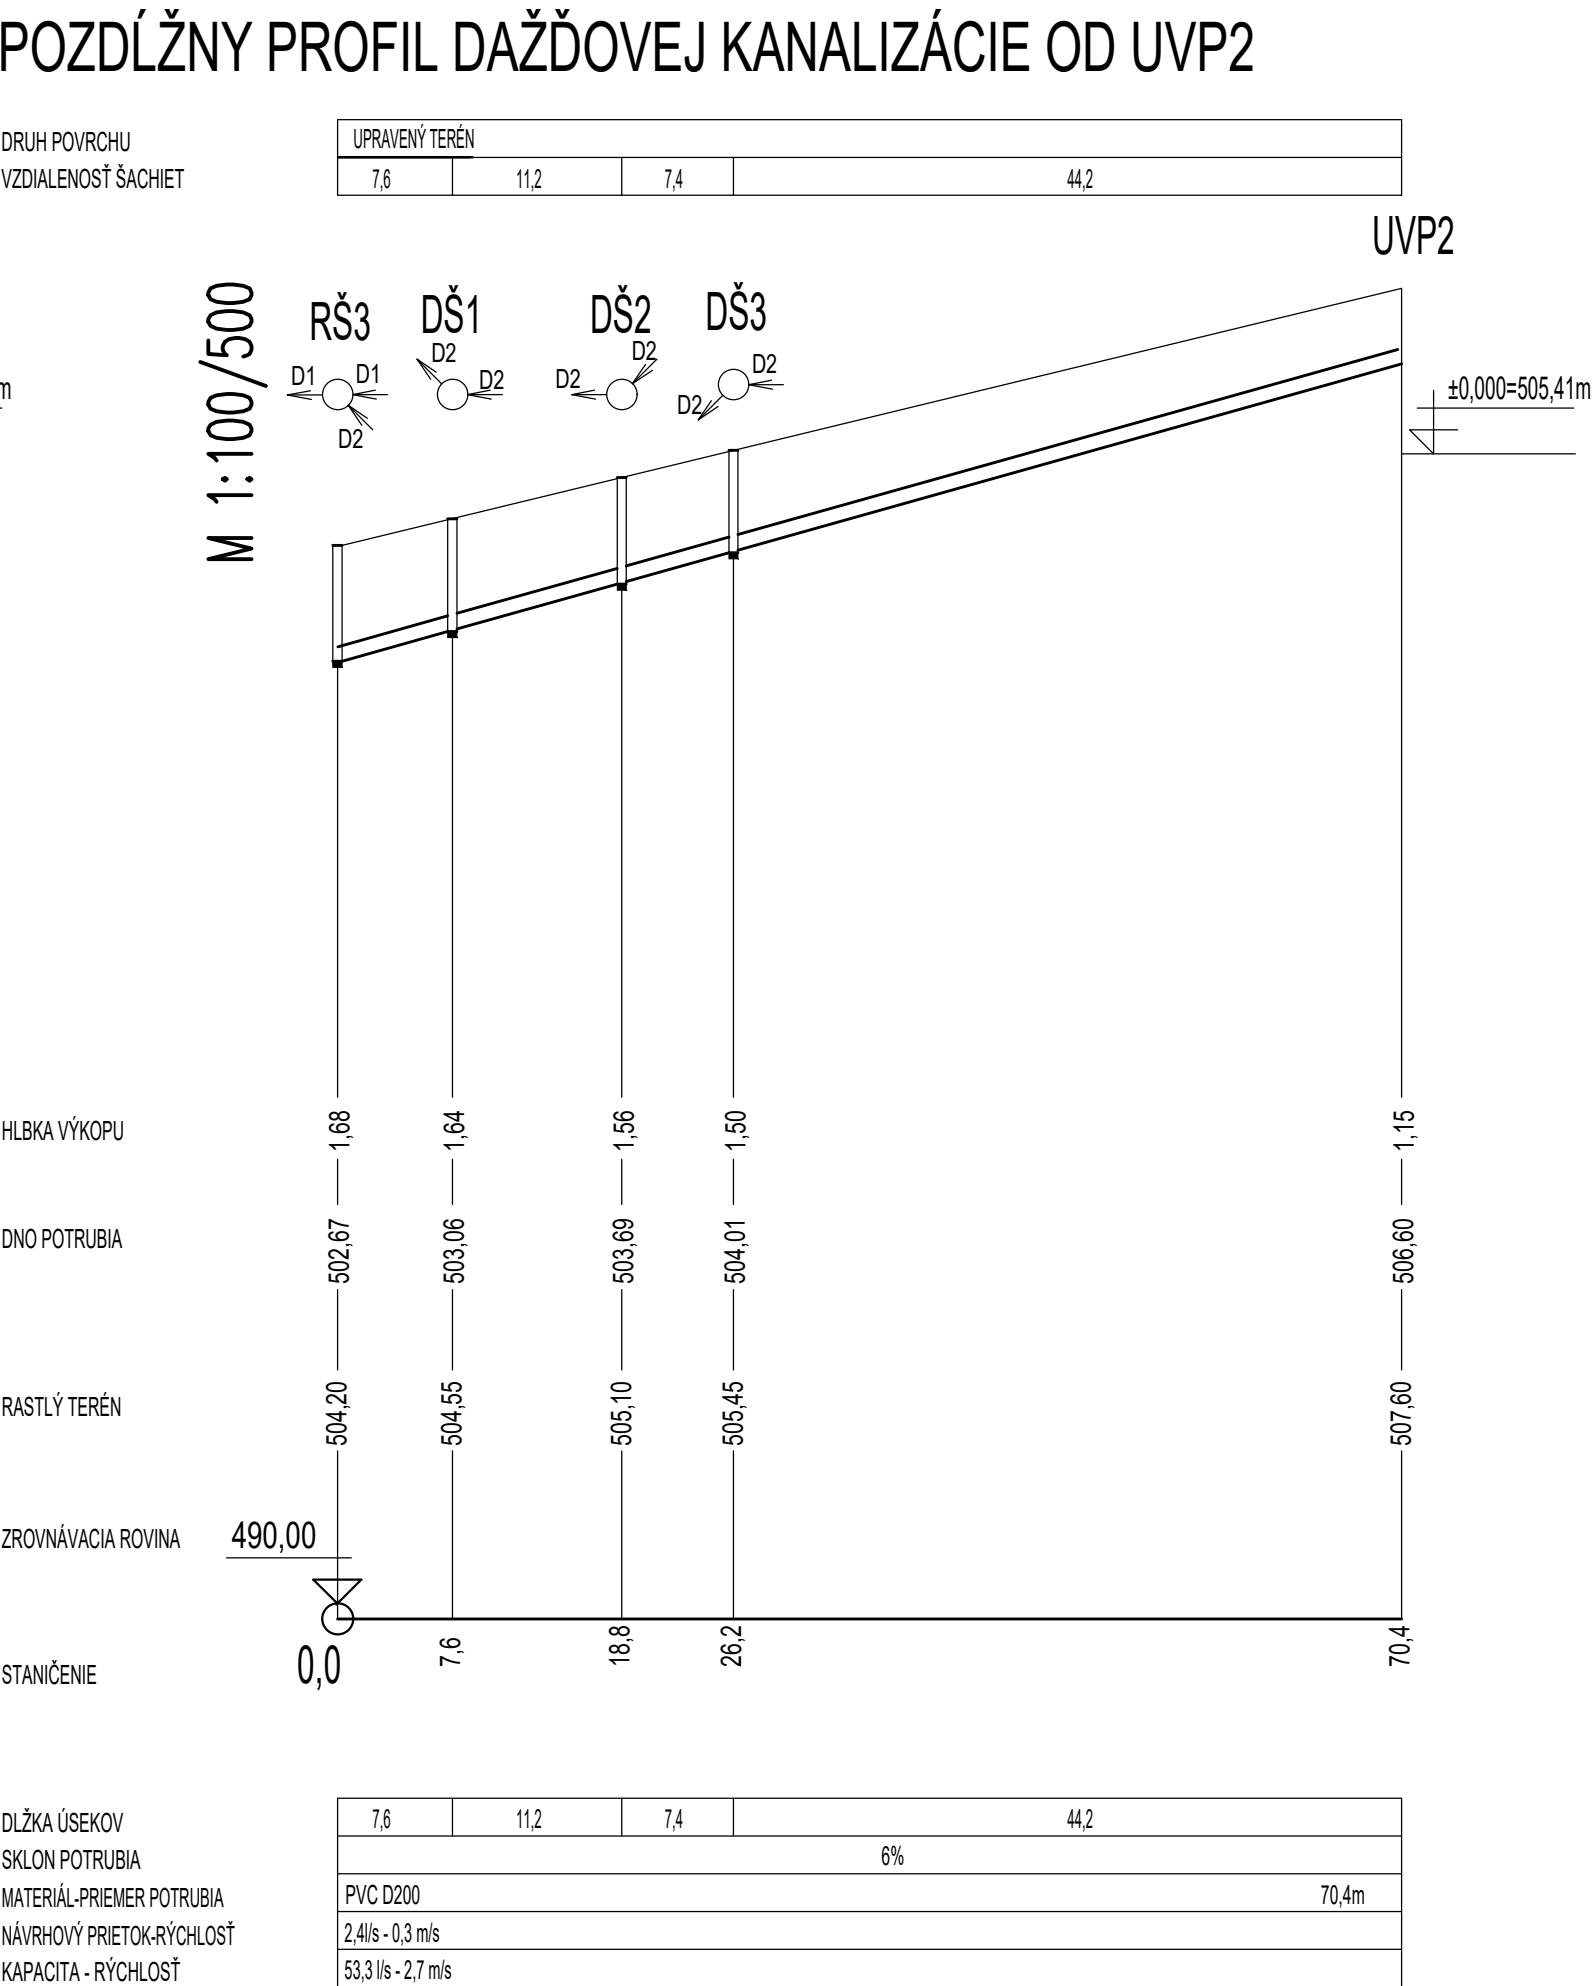
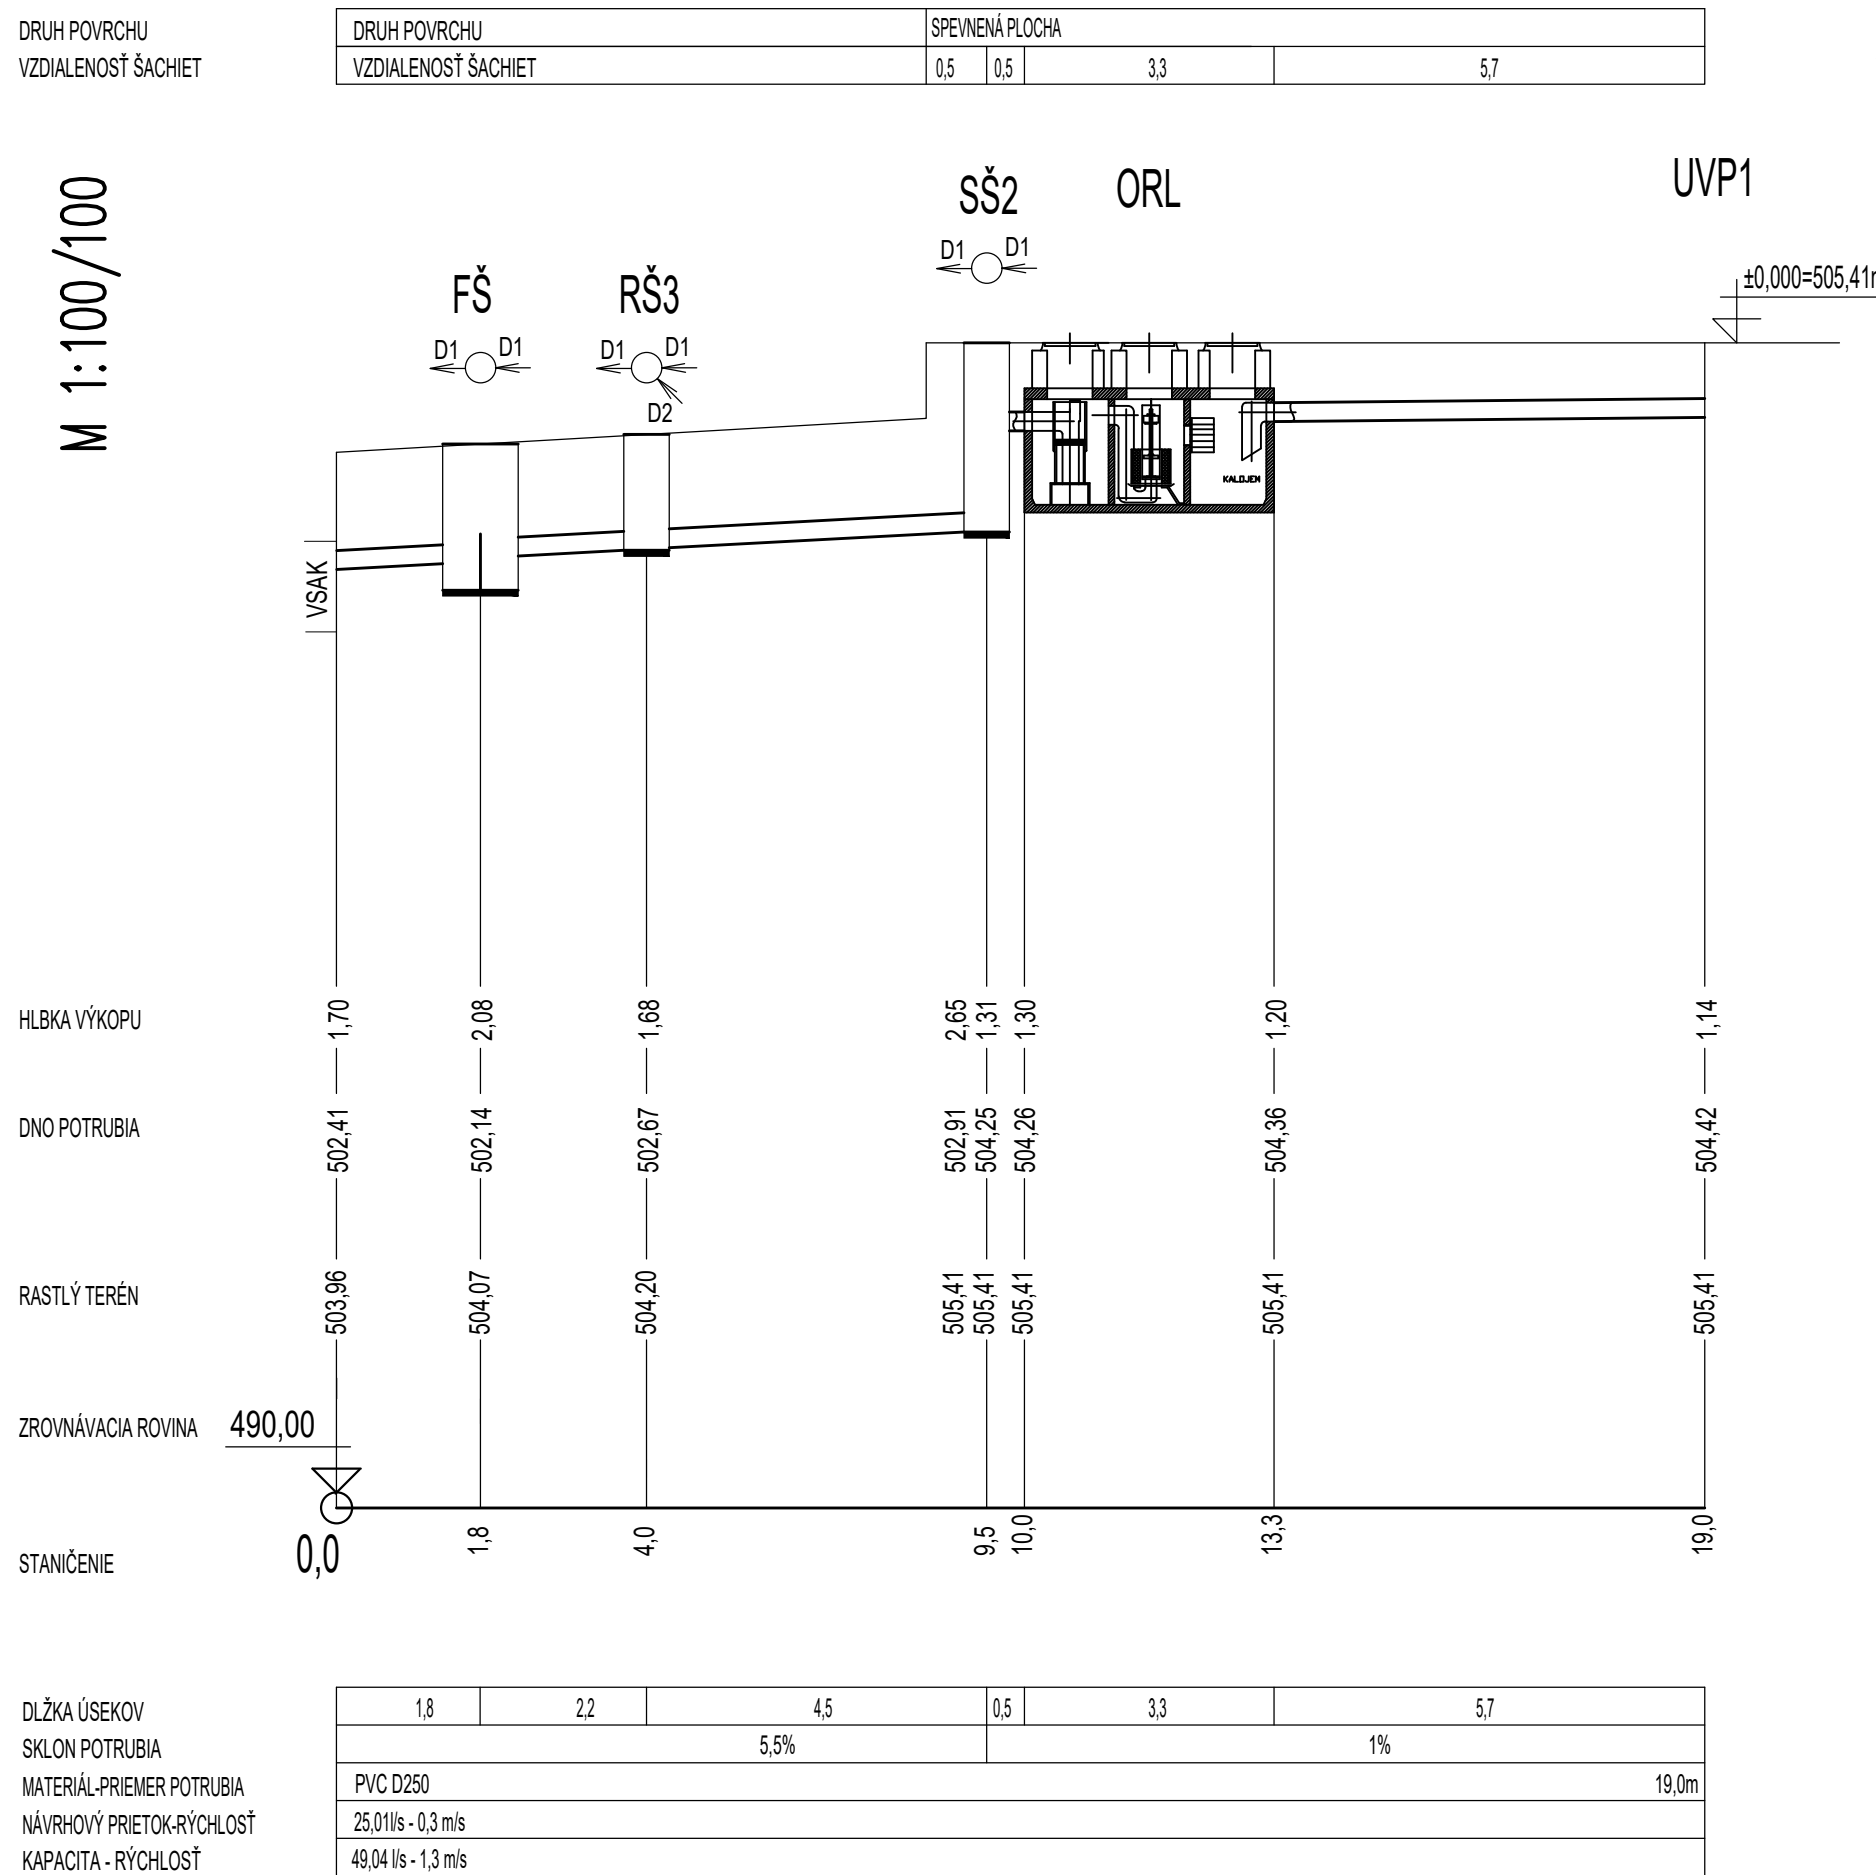


POZDĽŽNY PROFIL DAŽĎOVEJ KANALIZÁCIE OD SIFONOVÝCH ŠÁCHT

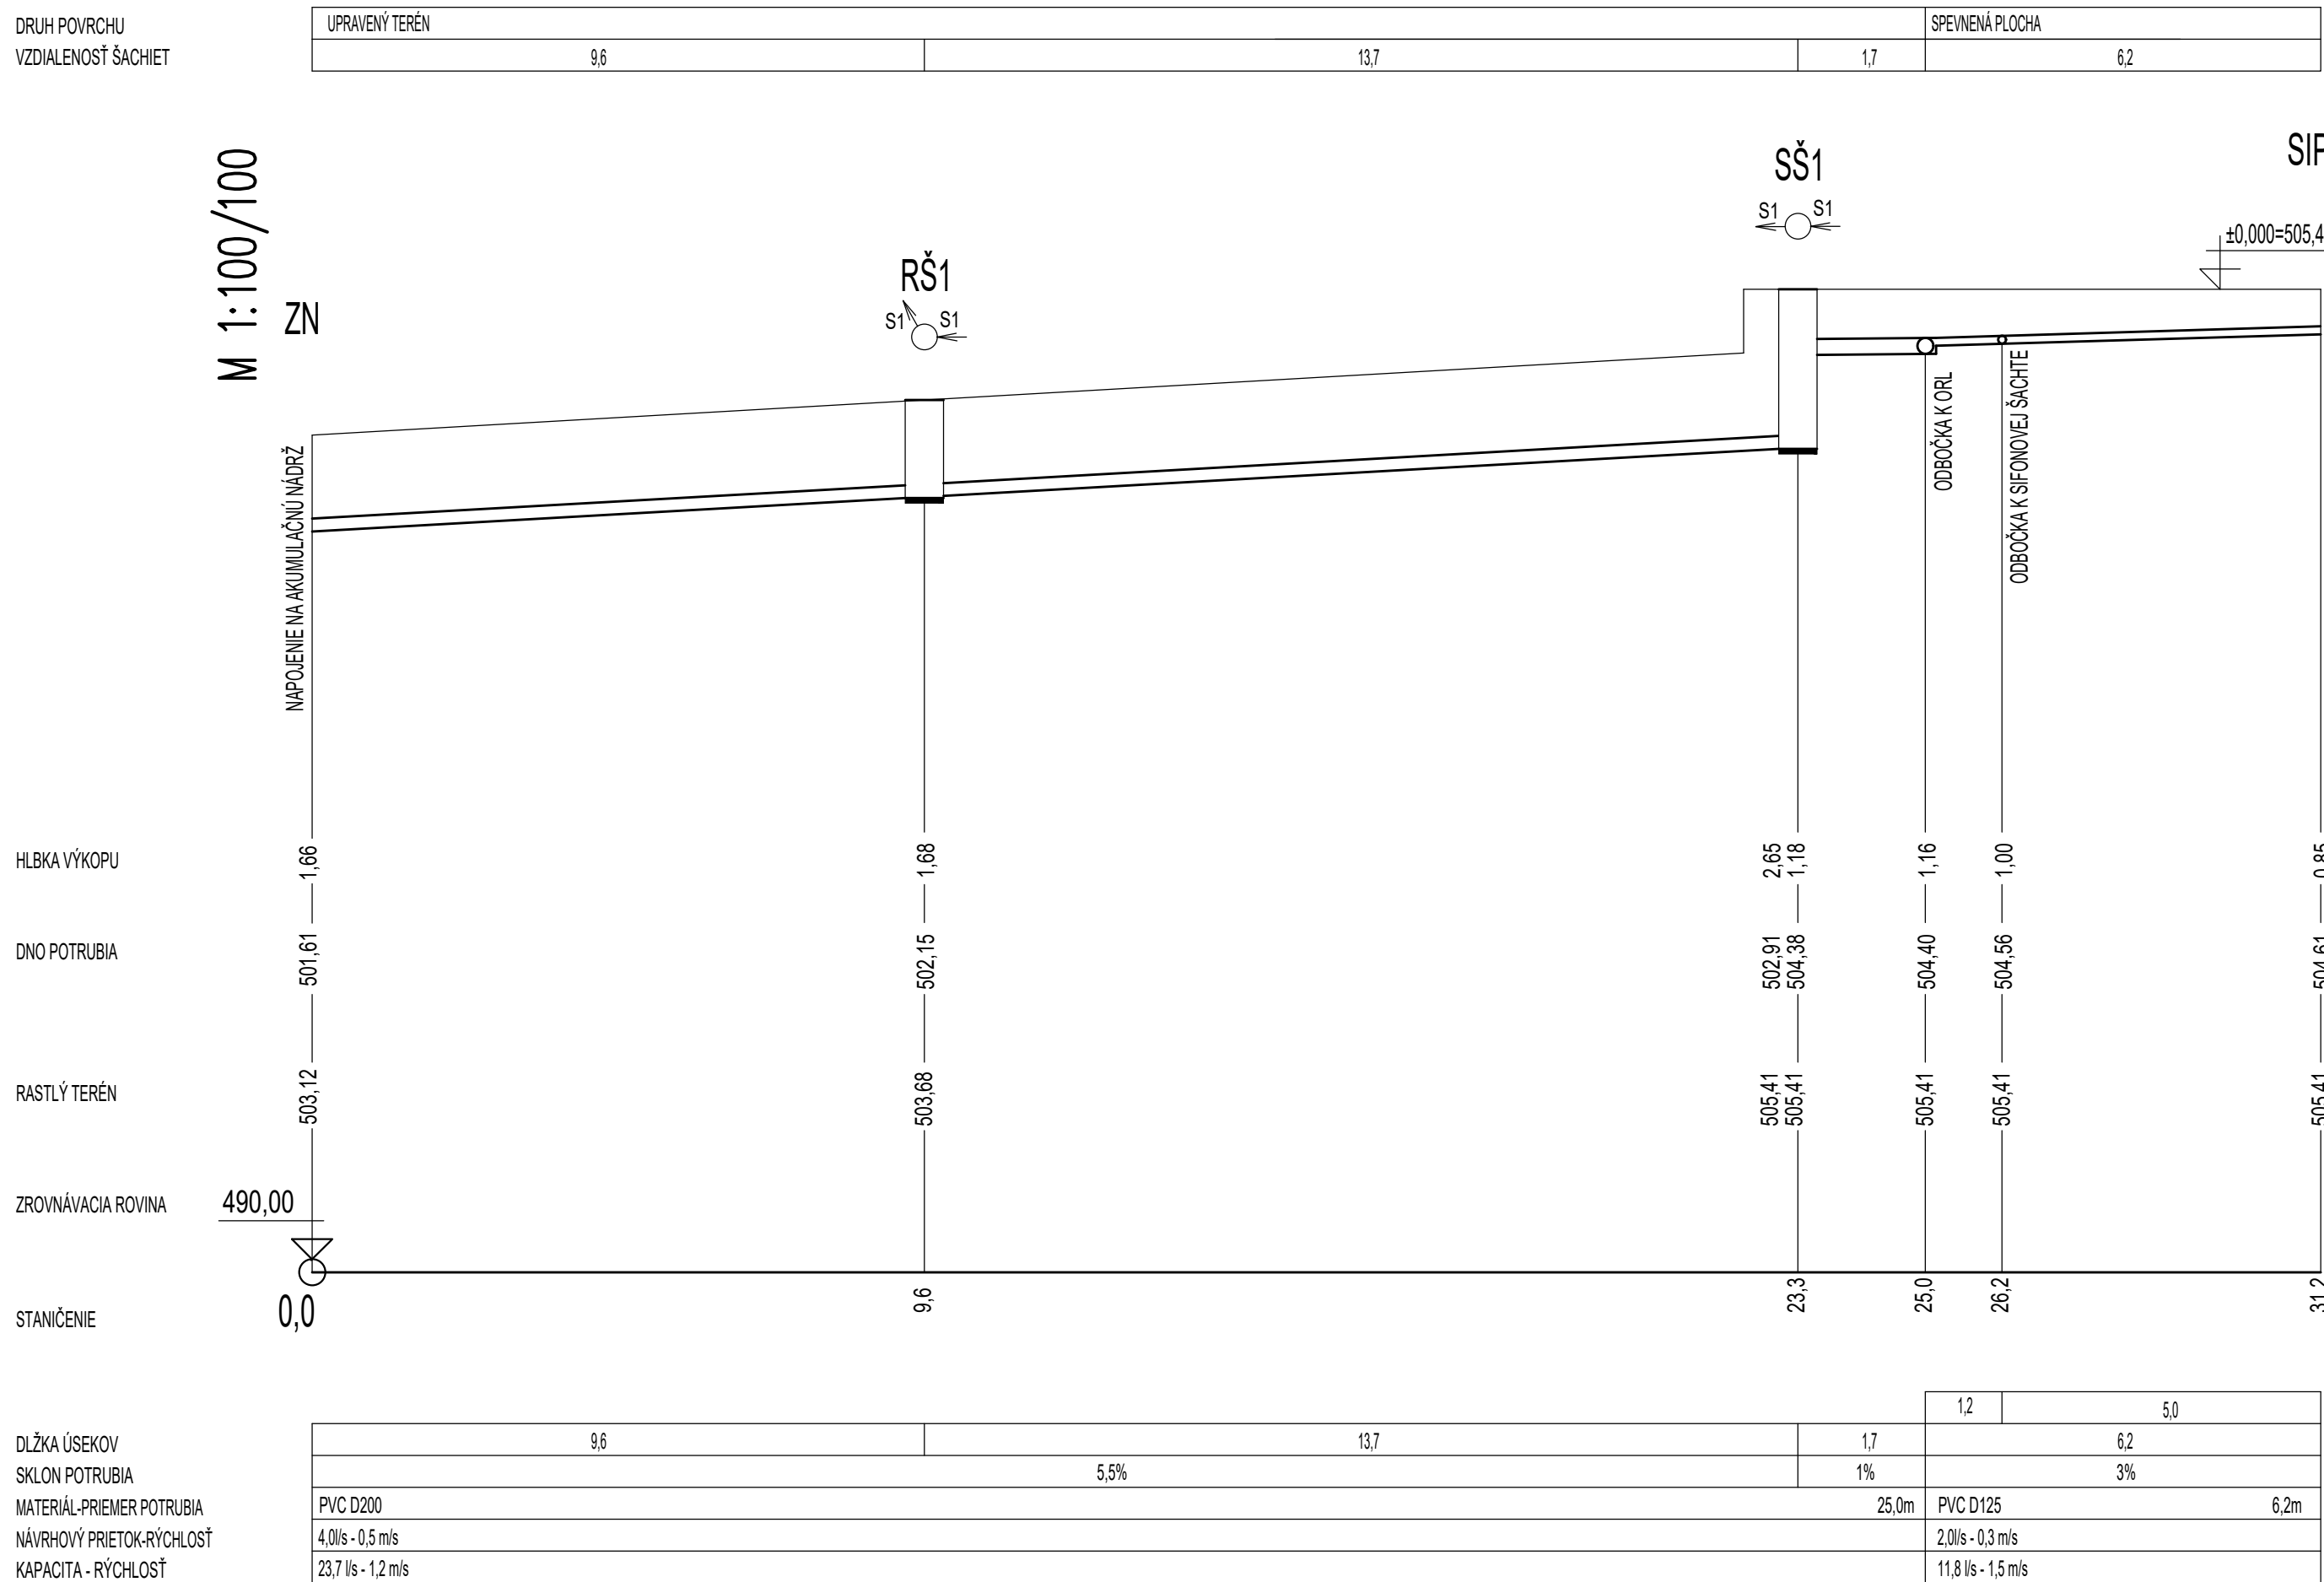

revision/zmeny :			
date/dátum	revision/zmena	vypracoval/elaborated by	kontroloval/checked by

VYPRACOVANÉ / ELABORATED BY: Ing. Kamil BALOGA ZODPOVEDNÝ PROJEKTANT: Ing. Miloslav REMÍŠ RESP. PROJECT ENGINEER: KONTROLNÝ / CHECKED BY: Martin MATUŠEK		 Žilina Projekt, s.r.o. Karpátka 982/90 010 81 e-mail: zilina@projekt.sk e-mail: matusek@zilinaprojekt.sk mobil: 0905 568 242
STUPEŇ / LEVEL: PROJEKT PRE STAVEBNÉ POVOLENIE	ZÁK. ČÍSLO: 042-20-ZP	
		VODNÉ HOSPODÁRSTVO

HLAVNÝ PROJEKTANT: PROJECT MANAGER:		Ing. Katarína Ilnatšinová		AUTOR: AUTHOR:		Ing. Maťuš Pisár	
INVESTOR: INVESTOR:		PRAMEŇ združenie obcí Kónská, Kunerad, Kamenná Poruba, Stránske, Zbyňov, Školská ulica 4/10/2, 013 13 Kónská					
PARCELA: PARCEL OF LAND:		3031/7		MIEŠTO STAVBY: LOCATION BUILDING:		Kamenná Poruba	
PROJEKT: PROJECT:		Kompostáren Prameň					
OBJEKT: OBJECT:		SO 11 DAŽĎOVÁ KANALIZÁCIA + ORL					
OBSAH VÝKRESU: NAME DESIGN:		POZDĹŽNY PROFIL DAŽĎOVEJ KANALIZÁCIE					
		MIERKA: SCALE:		1:100/500		ZAK. ČÍSLO: PROJECT No.:	
						042-20-ZP	
		DÁTUM: DATE:		02/2020		ČÍSLO VÝKRESU: DRAWING No.:	
		FORMÁT: FORMAT:		4 A4		VH-02	