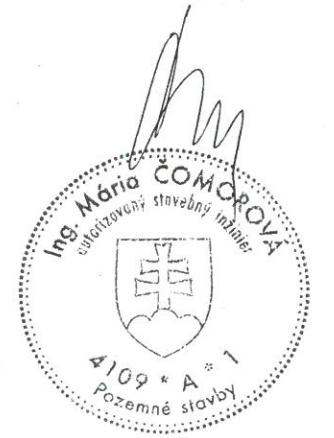


POHLAD "A" M 1:100
NAVRHOVANÝ STAV



- a** DEKORATÍVNA OMIETKA JEMNOZRNÁ - MARMOLIT 1050 M 074
- b** TENKOVRSVÁ ŠTRUKTÚROVANÁ OMIETKA SO ZRNITOSŤOU 2 mm - 120 A
- c** TENKOVRSVÁ ŠTRUKTÚROVANÁ OMIETKA SO ZRNITOSŤOU 2 mm - 120 B
- d** PLASTOVÉ VÝPLNE OTVOROV - PaŤKOMOROVÉ - BIELE - NAVRHOVANÉ
- e** VONKAJŠIE PARAPETNÉ DOSKY HLINÍKOVÉ, POPLASTOVANÉ - BIELE
- f** KLAMPIARSKÉ PRVKY Z POZINKOVANÉHO PLECHU - NOVÝ NÁTER RAAL 6003
- g** OCEĽOVÉ KONŠTRUKCIE : STĽPY, OCEĽ. ZÁBRADLIA - OPATRIŤ OLEJOVÝM NÁTEROM RAAL 6003
- h** ROZVODY BLESKOZVODOV
- i** STREŠNÁ KRYTINA PLECHOVÁ - PôVODNÁ
- j** PRVKY KAMEROVÉHO SYSTÉMU
- k** PLECHOVÁ SKRINKA PLYNOMERU, ODVETRÁVACIA RÚRA
- l** MONTOVANÝ OCEĽOVÝ KOMÍN

OKNÁ URČENÉ NA VÝMENNÚ



3 B

	P.B. = 100,00 / bol zvolený na podlahe prízemia /		
	± 0,00 = 100,00		
ZODPOVEDNÝ PROJEKTANT :			VYPRACOVAL
ING. MÁRIA ČOMOROVÁ, aut.stav.inžinier reg.č.*A* 4109			
MIESTO STAVBY :	LEVICE, ul. JESENSKÉHO		LEVICE, nám. ŠOLTÉSOVEJ 14 č.tel. 036 - 6312 445
INVESTOR :	MESTO LEVICE		
OBJEKT :	ZLEPŠENIE ENERGETICKEJ HOSPODÁRNOSTI OBJEKTOV ZŠ S VYUČOVACÍM JAZYKOM MAĎ. GY. JUHÁSA - LEVICE SO - 02 - PAVILÓN " B "		FORMÁT: 2 A4
OBSAH VÝKRESU :	POHLAD " A " - NAVRHOVANÝ STAV		DÁTUM: 12/2012
			ÚČEL : PS
			PROFESIA: ARCHITEKTÚRA
			MIERKA: M 1: 100
			VÝKR.Č: A - 5



OKNA URČENE
NA JIMENU

- a DEKORATIVNÁ OMIETKA - JEMNOZRNÁ - MARMOLIT 1050 M 074
- b TENKOVRSŤVÁ ŠTRUKTUROVANÁ OMIETKA SO ZRNITOSŤOU 2 mm - 120 A
- c TENKOVRSŤVÁ ŠTRUKTUROVANÁ OMIETKA SO ZRNITOSŤOU 2 mm - 120 B
- d PĽASTOVÉ VÝPLNE OTVOROV - PÄTKOMOROVÉ - BIELE - NAVRHOVANÉ
- e VONKAJŠIE PARAPETNÉ DOBKY HLINIKOVÉ POPLASTOVANÉ - BIELE
- f KLAMPIARSKÉ PRVKY Z POZINKOVANÉHO PLECHU - NOVÝ NÁTER RAAL 6003
- g OCEĽOVÉ KONŠTRUKCIE - STĽPY, OCEĽ ZÁBRADIA - OPATRIŤ OLEJOVÝM NÁTEROM RAAL 6003
- h ROZVODY BLEBKOVODOV
- i STREŠNÁ KRYTINA PLECHOVÁ - PŔVODNÁ
- j PRVKY KAMEROVÉHO SYSTÉMU
- k PLECHOVÁ SKRINKA PLYHOMERU, ODVEŤRÁVACIA RÚRA
- l MONTOVANÝ OCEĽOVÝ KOMÍN



3 B

VÝKRES A-06 POHLAD "B"

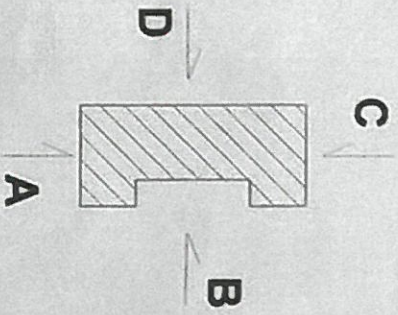
P.B. = 100,00 / soľ zvolený na poslať	± 0,00 = 100,00
ZODPOVEDNÝ PROJEKTANT	ING. MĀRIA ČOMOROVĀ, aut. stav. pr. číslo 1412/2012
MIESTO STAVBY	LEVICE, ul. JESENSKĀ
INVESTOR	MESTO LEVICE
ORIENT.	
OBJEKT	ZLEPŠENIE ENERGETICKÉHO STAVU OBJEKTU ZŠ S VYUČOVACÍM JAZYK. TĚL. A ŠPORTOVÝM STADIÓMOM
OBJEKT	SO - 02 - PAVILO
OBŠAH VÝKRESU	



OKNÁ
URČENÉ NA VÝHEV

LEGENDA POUZROVŇOVÝCH ÚPRAV

- a** SOKEL - DEKORATÍVNA OMLETKA
weber pas marmol 1050 MDT4
- b** ŠTRUKTÚROVANÁ OMLETKA weber pas - 130 B
- c** PĽASTOVÉ VYPLNĚ OTVOROV PÁTKOMOROVÉ - BIELE
- d** PĽASTOVÉ PARAPETNÉ DOSKY - BIELE
- f** OCELOVÝ NÁTER OCELOVÝCH MREŽI;
OLEJNÁTER RAL 2000
- g** OCELOVÝ NÁTER OCELOVÝCH KONŠTR. MREŽI;
OLEJNÁTER RAL 2000



POZNÁMKA:
- STREŠNÁ KRYTINA JE PAVILÓN
- ODKRYTÝ SYSTÉM JE PAVILÓN

P.B. = 100,00 / bod zvolený na podlahe prízemí /
± 0,00 = 100,00



3

ZODPOVEDNÝ PROJEKTANT:	VYPR:
ING. MARIJA ČOMOROVÁ, aut. stav. inžinier reg. č. A. 4109	
Miesto stavby:	LEVICE, ul. JESENSKÉHO
INVESTOR:	Miesto Levice
OBJEKT:	REKONŠTRUKCIA A MODERNIZÁCIA OBJEKTU ZŠ S VYUŠOVACÍM JAZÝKOM MĀD. GY. JUHÁSZI SO - 01 - PAVILÓN " A "
OBŠAH VÝKRESU:	POHĽAD " B " - NAVRHOVANÝ STAV

TKRES A-07

POHLAD " C " M 1 : 100
NAVRHOVANÝ STAV



- a** DEKORATIVNA OMIETKA JEMNOZRNNÁ - MARMOLIT 1050 M 074
- b** TENKOVRSTVÁ ŠTRUKTÚROVANÁ OMIETKA SO ZRNITOSŤOU 2 mm - 120 A
- c** TENKOVRSTVÁ ŠTRUKTÚROVANÁ OMIETKA SO ZRNITOSŤOU 2 mm - 120 B
- d** PLASTOVÉ VÝPLNE OTVOROV - PaŤKOMOROVÉ - BIELE - NAVRHOVANÉ
- e** VONKAJŠIE PARAPETNÉ DOSKY HLINÍKOVÉ, POPLASTOVANÉ - BIELE
- f** KLAMPIARSKÉ PRVKY Z POZINKOVANÉHO PLECHU - NOVÝ NÁTER RAAL 6003
- g** OCEĽOVÉ KONŠTRUKCIE : STĽPY, OCEĽ. ZÁBRADLIA - OPATRIŤ OLEJOVÝM NÁTEROM RAAL 6003
- h** ROZVODY BLESKOZVODOV
- i** STREŠNÁ KRYTINA PLECHOVÁ - Pôvodná
- j** PRVKY KAMEROVÉHO SYSTÉMU
- k** PLECHOVÁ SKRINKA PLYNOMERU, ODVETRÁVACIA RÚRA
- l** MONTOVANÝ OCEĽOVÝ KOMÍN

OKNÁ NA OMIETKU



3 B

	P.B. = 100,00 / bol zvolený na podlahe prízemnia /			
	± 0,00 = 100,00			
ZODPOVEDNÝ PROJEKTANT :		VYPRACOVAL		<p>CM PROJEKT LEVICE, nám. ŠOLTÉSOVEJ 14 č.tel. 036 - 6312 445</p>
ING. MÁRIA ČOMOROVÁ, aut.stav.inžinier reg.č.*A* 4109				
MIESTO STAVBY :	LEVICE, ul. JESENSKÉHO			
INVESTOR :	MESTO LEVICE			
OBJEKT:		FORMÁT:		2 A4
OBJEKTOV ZŠ S VYUČOVACÍM JAZYKOM MAĎ. GY. JUHÁSZA - LEVICE		DÁTUM:		12/2012
SO - 02 - PAVILÓN " B "		ÚČEL :		PS
OBSAH VÝKRESU:		PROFESIA:		ARCHITEKTÚRA
POHLAD " C " - NAVRHOVANÝ STAV		MIERKA:		VÝKR.Č:
		M 1: 100		A - 7



a

ORNA' URČENÉ
NA OĽMENNÚ

- a DEKORATÍVNA OMIETKA - JEMNOZRNINÁ - MARMOUT 1050 M 074
- b TENKOVRSŤVÁ ŠTRUKTÚROVANÁ OMIETKA SO ZRNITOSŤOU 2 mm - 120 A
- c TENKOVRSŤVÁ ŠTRUKTÚROVANÁ OMIETKA SO ZRNITOSŤOU 2 mm - 120 B
- d PLASTOVÉ VÝPLNE OTVOROV - PĀTKOMOROVÉ - BIELE - NAVRHOVANÉ
- e VONKAJŠIE PARAPETNÉ DOSKY HLINÍKOVÉ POPLASTOVANÉ - BIELE
- f KLAMPIARSKÉ PRVKY Z POZINKOVANÉHO PLECHU - NOVÝ NÁTER RAAL 6003
- g OCELOVÉ KONŠTRUKCIE STĽPY, OCEĽ ZÁBRADLIA - OPATRIŤ OLEJOVÝM NÁTEROM RAAL 6003
- h ROZVODY BLESKOZVODOV
- i STREŠNÁ KRYTINA PLECHOVÁ - PAVODNÁ
- j PRVKY KAMEROVÉHO SYSTÉMU
- k PLECHOVÁ SKRINKA PLYNOMERU, ODVETRÁVACIA RÚRA
- l MONTOVANÝ OCELOVÝ KOMIN



3 B

vykres A-B

P.B. = 100,00 / bol zvolený na podlahe prizemia
± 0,00 = 100,00

ZODPOVEDNÝ PROJEKTANT:
ING. MĀRIA ČOMOROVÁ aut. stav. inžinier reg. č. A-410

MIESTO STAVBY: LEVICE, ul. JESENSKÉHO
INVESTOR: MESTO LEVICE

OBJEKT: ZLEPŠENIE ENERGETICKEJ HOSPOC
OBJEKTOV ZŠ S VYUČOVACÍM JAZYKOM MAĽ.
SO - 02 - PAVILÓN "B"

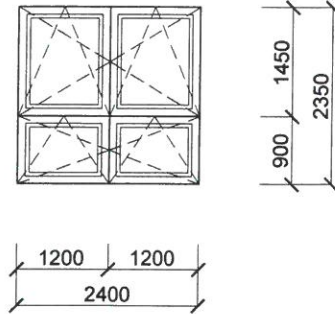
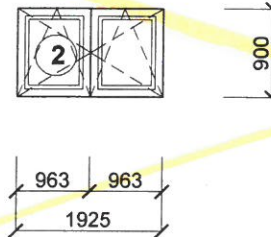
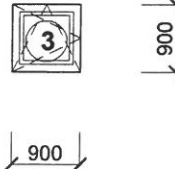
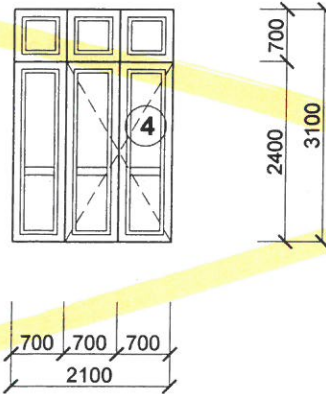
OBSAH VÝKRESU:
POHLAD "D" - NAVR

Handwritten mark resembling a stylized 'W' or 'M'.



	P.B. = 100,00 / bol zvolený na podlahe prízemia / ± 0,00 = 100,00		
	ZODPOVEDNÝ PROJEKTANT :	VYPRACOVAL	
3	ING. MÁRIA ČOMOROVÁ, aut.stav.inžinier reg.č.*A* 4109	CM PROJEKT LEVICE, nám. ŠOLTÉSOVEJ 14 č.tel. 036 - 6312 445	
	MIESTO STAVBY :		LEVICE, ul. JESENSKÉHO
	INVESTOR :	MESTO LEVICE	
	OBJEKT:	REKONŠTRUKCIA A MODERNIZÁCIA OBJEKTOV ZŠ S VYUČOVACÍM JAZYKOM MAĎ. GY. JUHÁSZA - LEVICE SO - 01 - PAVILÓN " A "	FORMÁT: 3 A4
	OBSAH VÝKRESU:	VÝPIS OKIEN A DVERÍ	DÁTUM: 2/2009 ÚČEL : PS PROFESIA: ARCHITEKTÚRA MIERKA: M 1: 100 VÝKR.Č: A - 10

VÝPIS VÝPLNÍ OTVOROV - PAVILÓN " A "

OZN.	SCHEMA	POPIS	POČET ks		
			PRAVÉ	ĽAVÉ	SPOLU
1	 <p>OKNO</p>	<p>OKNO PLASTOVÉ. PaTKOMOROVÉ, 4 - KRÍDLOVÉ, OTVÁRAVÉ AJ SKLÁPACIE ZASKLENÉ IZOLAČNÝM DVOJSKLOM PRIEHLADNÝM, SÚČ.PRESTUPU TEPLA $k = 1,1 \text{Wm}^2 / \text{K}$</p> <p>FARBA : BIELA</p>			5
2	 <p>OKNO</p>	<p>OKNO PLASTOVÉ. PaTKOMOROVÉ, 2 - KRÍDLOVÉ, OTVÁRAVÉ AJ SKLÁPACIE ZASKLENÉ IZOLAČNÝM DVOJSKLOM PRIEHLADNÝM, SÚČ.PRESTUPU TEPLA $k = 1,1 \text{Wm}^2 / \text{K}$</p> <p>FARBA : BIELA</p>			10
3	 <p>OKNO</p>	<p>OKNO PLASTOVÉ. PaTKOMOROVÉ, 2 - KRÍDLOVÉ, OTVÁRAVÉ AJ SKLÁPACIE ZASKLENÉ IZOLAČNÝM DVOJSKLOM PRIEHLADNÝM, SÚČ.PRESTUPU TEPLA $k = 1,1 \text{Wm}^2 / \text{K}$</p> <p>FARBA : BIELA</p>			6
4	 <p>DVERE</p>	<p>ZASKLENÁ STENA PLASTOVÁ PaTKOMOROVÉ, S NADSVETLÍKOM S DVOJKRÍDLOVÝMI DVERAMI OTVÁRAVÝMI CELÉ ZASKLENÉ IZOLAČNÝM DVOJSKLOM PRIEHLADNÝM, SÚČ.PRESTUPU TEPLA $k = 1,1 \text{Wm}^2 / \text{K}$ ZÁMOK KOVANIE SECURITY</p> <p>FARBA : BIELA</p>			4



P.B. = 100,00 / bol zvolený na podlahe prízemia /
± 0,00 = 100,00

ZODPOVEDNÝ PROJEKTANT :

VYPRACOVAL

ING. MÁRIA ČOMOROVÁ, aut.stav.inžinier reg.č.*A* 4109



CM PROJEKT

MIESTO STAVBY : LEVICE, ul. JESENSKÉHO

LEVICE, nám. ŠOLTÉSOVEJ 14
 č.tel. 036 - 6312 445

INVESTOR : MESTO LEVICE

OBJEKT:
 ZLEPŠENIE ENERGETICKEJ HOSPODÁRNOSTI
 OBJEKTOV ZŠ S VYUČOVACÍM JAZYKOM MAĎ. GY. JUHÁSZA - LEVICE
SO - 02 - PAVILÓN " B "

FORMÁT:

DÁTUM: 12/2012

ÚČEL : PS

PROFESIA: ARCHITEKTÚRA

OBSAH VÝKRESU:

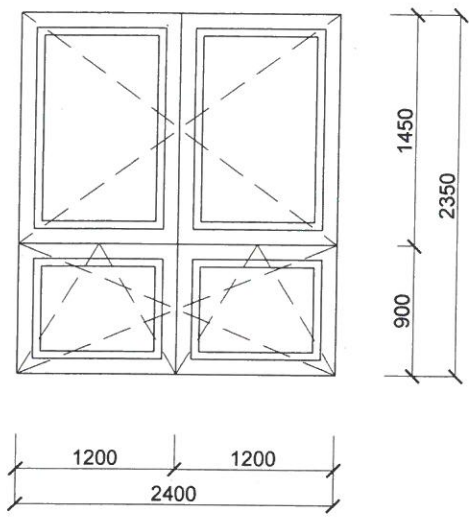
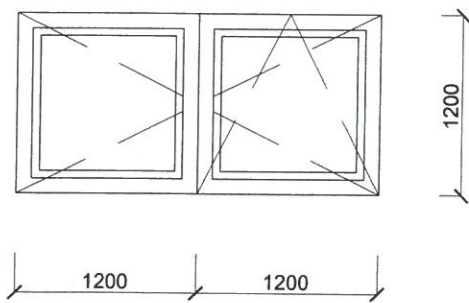
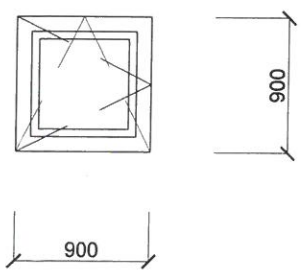
VÝPIS VÝPLNÍ OTVOROV

MIERKA:
 M 1: 100

VÝKR.Č.:
A - 17

3 B

VÝPIS OKIEN A DVERÍ

OZN.	PRVOK	SCHEMA ROZMER / mm /	POPIS	POCET ks		
				PRAVÉ	LAVÉ	CELKOM
1	OKNO		<p>OKNO PLASTOVÉ PäTKOMOROVÉ, ŠTVORKRÍDLOVÉ, HORNÉ KRÍDLA OTVÁRAVÉ DOLNÉ OTVÁRAVÉ AJ SKLÁPACIE ZASKLENÉ IZOLAČNÝM DVOJSKLOM PRIEHLADNÝM, S VETRACÍMI ŠTRBINAMI SÚČ.PRESTUPU TEPLA min. k = 1,1Wm² / K</p> <p>FARBA : BIELA</p>			49
2	OKNO		<p>OKNO PLASTOVÉ PäTKOMOROVÉ, DVOJKRÍDLOVÉ, OTVÁRAVÉ JEDNO AJ SKLÁPACIE, ZASKLENÉ IZOLAČNÝM DVOJSKLOM PRIEHLADNÝM, S VETRACÍMI ŠTRBINAMI SÚČ.PRESTUPU TEPLA min. k = 1,1Wm² / K</p> <p>FARBA : BIELA</p>			2
3	OKNO		<p>OKNO PLASTOVÉ PäTKOMOROVÉ, JEDNOKRÍDLOVÉ, SKLÁPACIE, ZASKLENÉ IZOLAČNÝM DVOJSKLOM PRIEHLADNÝM, S VETRACÍMI ŠTRBINAMI SÚČ.PRESTUPU TEPLA min. k = 1,1Wm² / K</p> <p>FARBA : BIELA</p>			26

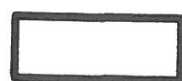
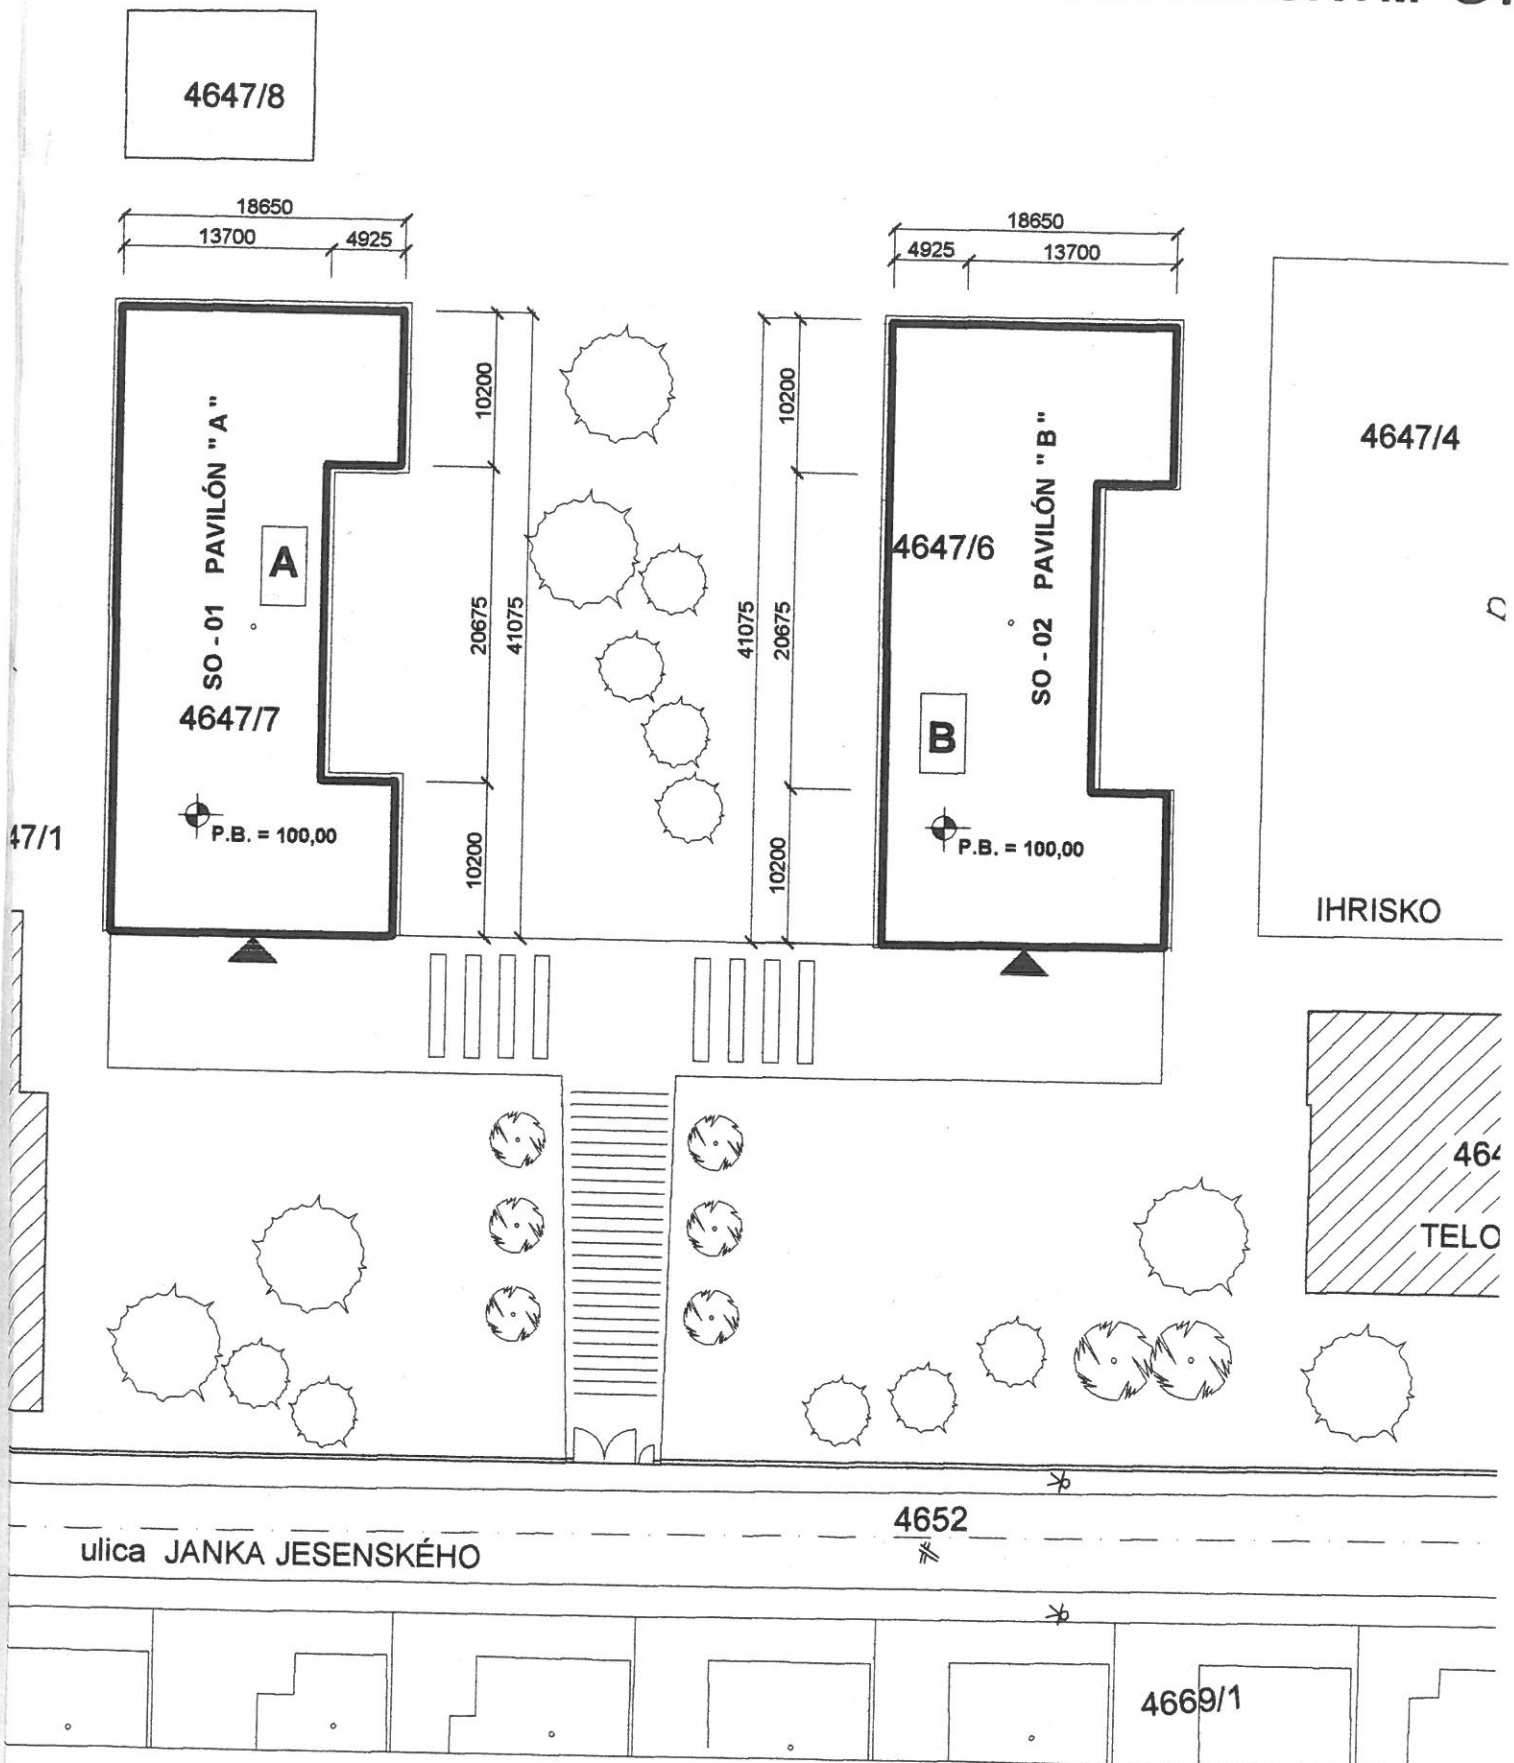
VÝPIS OKIEN A DVERÍ

OZN.	PRVOK	SCHEMA ROZMER / mm /	POPIS	POCET ks		
				PRAVÉ	LAVÉ	CELKOM
4	FR.OKNO		<p>FRANCÚZSKE OKNO S NADSVET - LÍKOM, PLASTOVÉ PÄTKOMO- ROVÉ, ŠTVORKRÍDLOVÉ S JEDNOKRÍDLOVÝMI OTVÁRAVÝMI DVERAMI , OSTATNÉ KRÍDLA SÚ PEVNÉ ZASKLENÉ IZOLAČNÝM DVOJSKLOM PRIEHLADNÝM, S VETRACÍMI ŠTRBINAMI SÚČ.PRESTUPU TEPLA min. k = 1,1Wm² / K</p> <p>FARBA : BIELA</p>	2	2	4

POZNÁMKY

- PRED ZAHÁJENÍM VÝROBY TREBA UPRESNIŤ ROZMERY VŠETKÝCH OTVOROV NA STAVBE
- VÝPLNE V OBVODOVOM MURIVE SÚ PLASTOVÉ PÄTKOMOROVÉ
FARBA BIELA
- K DODÁVKE OKIEN PATRIA AJ VONKAJŠIE HLINÍKOVÉ POPLASTOVANÉ PARAPETNÉ DOSKY
AJ VNÚTORNÉ PLASTOVÉ
- ZASKLENIE V OBVODOM MURIVE SA NAVRHUJE S IZOLAČNÝM DVOJSKLOM DITERM
- VŠETKY VÝPLNE MUSIA BYŤ VYHOTOVENÉ S VETRACÍMI ŠTRBINAMI

AREÁL ZÁKLADNEJ ŠKOLY s VYUČ. JAZYKOM SLOVENSKÝM GY



NAVRHOVANÁ REKONŠTRUKCIA A MODERNIZÁCIA

SO - 01 PAVILON "A"
SO - 02 PAVILON "B"



EXISTUJÚCE OBJEKTY V AREÁLI

SITUÁCIA