URZĄD MIEJSKI W SŁAWKOWIE
WYDZIAŁ ARCHITEKTURY
I GOSPODARKI PRZESTRZENNEJ
16-400 Suwałki, ul. Marszewicza 1

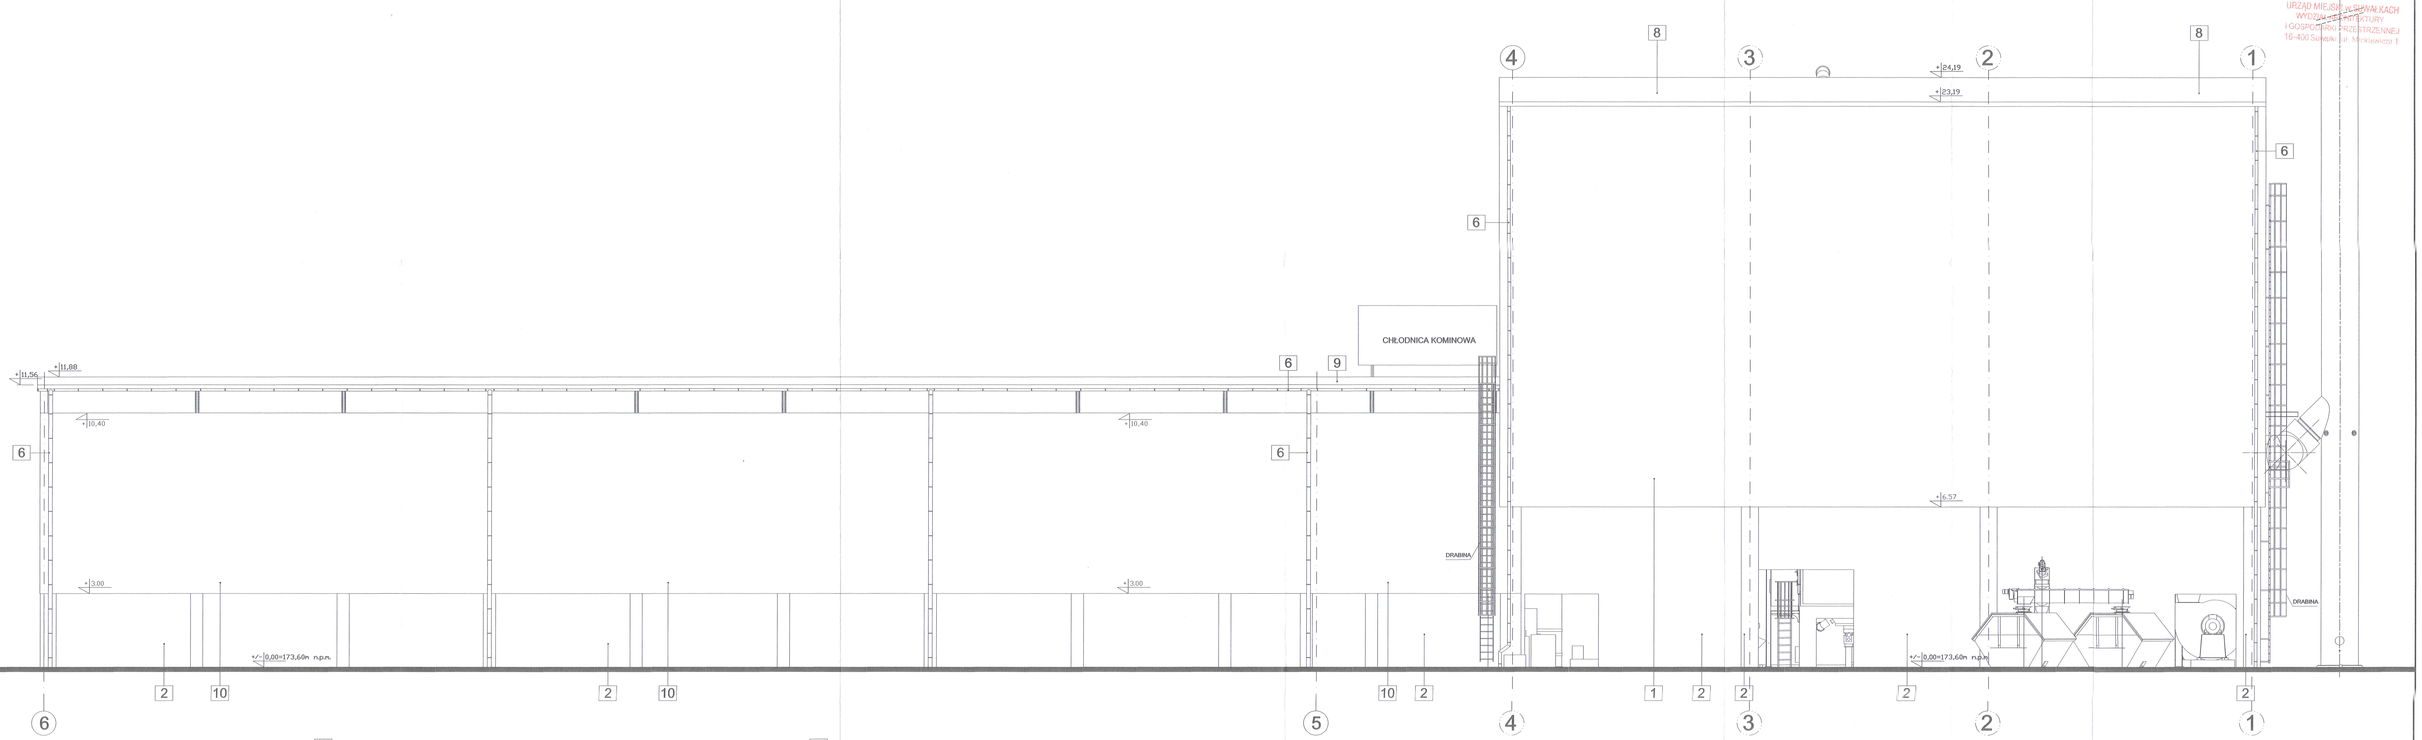

1 PŁYTY WARSTWOWE – Europanels PolTherma DS K500 w kolorze szarym RAL 7037.

2 TYNK CIENKOWARSTWOWY – faktura gładka kolor szary.

3 OKNA, DRZWI I ŚCIANKI PRZESZKLONE – w kolorze RAL 7037.

4 OBRÓBKI BLACHARSKIE – blacha w kolorze szarym RAL 7037.

5 ELEMENTY STALOWE DRABIN, DACHÓW oraz BALUSTRAD – w kolorze szarym RAL 7037.

6 RYNNY I RURY SPUSTOWE – w kolorze szarym RAL 7037.

7 BRAMY – w kolorze szarym RAL 7037

8 DACH – płyty warstwowe w kolorze szarym

9 DACH – BLACHA TRAPEZOWA – w kolorze szarym RAL 7037

10 BLACHA ELEWACYJNA – blacha trapezowa T35, gr.0,7mm w układzie pionowym, kolor szary RAL 7037

SPÓŁDZIELCZE BIURO PROJEKTÓW "PROJEKT-SUWAŁKI" UL. KOŚCIUSZKI 75, 16-400 SUWAŁKI tel./fax: 87 566 22 65

inwestor/zleceniodawca: BUDOWA ZESPOŁU ŻŁOBKA I ELEKTROCIEPŁOWNI, przedmiot opracowania: BUDOWA ELEKTROCIEPŁOWNI OPALANEJ BIOMASĄ DAGOWNIA, adres: SUWAŁKI ul. RZYLAWSTOWA 7, DZIAŁKI NR: 3270/901, branża: ARCHITEKTURA

faza: PROJEKT BUDOWLANY ZAMIENNY

mgr inż. DANIEL DĄSKOWSKI
upr. bud. POMORSKIE/WARM. woj. 1
nr ewid. POA/0...

data: 30.03.2018

mgr inż. ELŻBIETA SŁAWIK
upr. bud. WARMIŃSKO-MAZURSKIE woj. 1
nr ewid. POA/0...

data: 30.04.2018

PROJEKT CHRONIONY USTAWĄ O PRAWIE AUTORSKIM

ELEWACJA PÓŁNOCNA

skala: 1:100

nr rys: A13