


# VZOROVÝ PŘÍČNÝ ŘEZ - MK GEN.ELIÁŠE

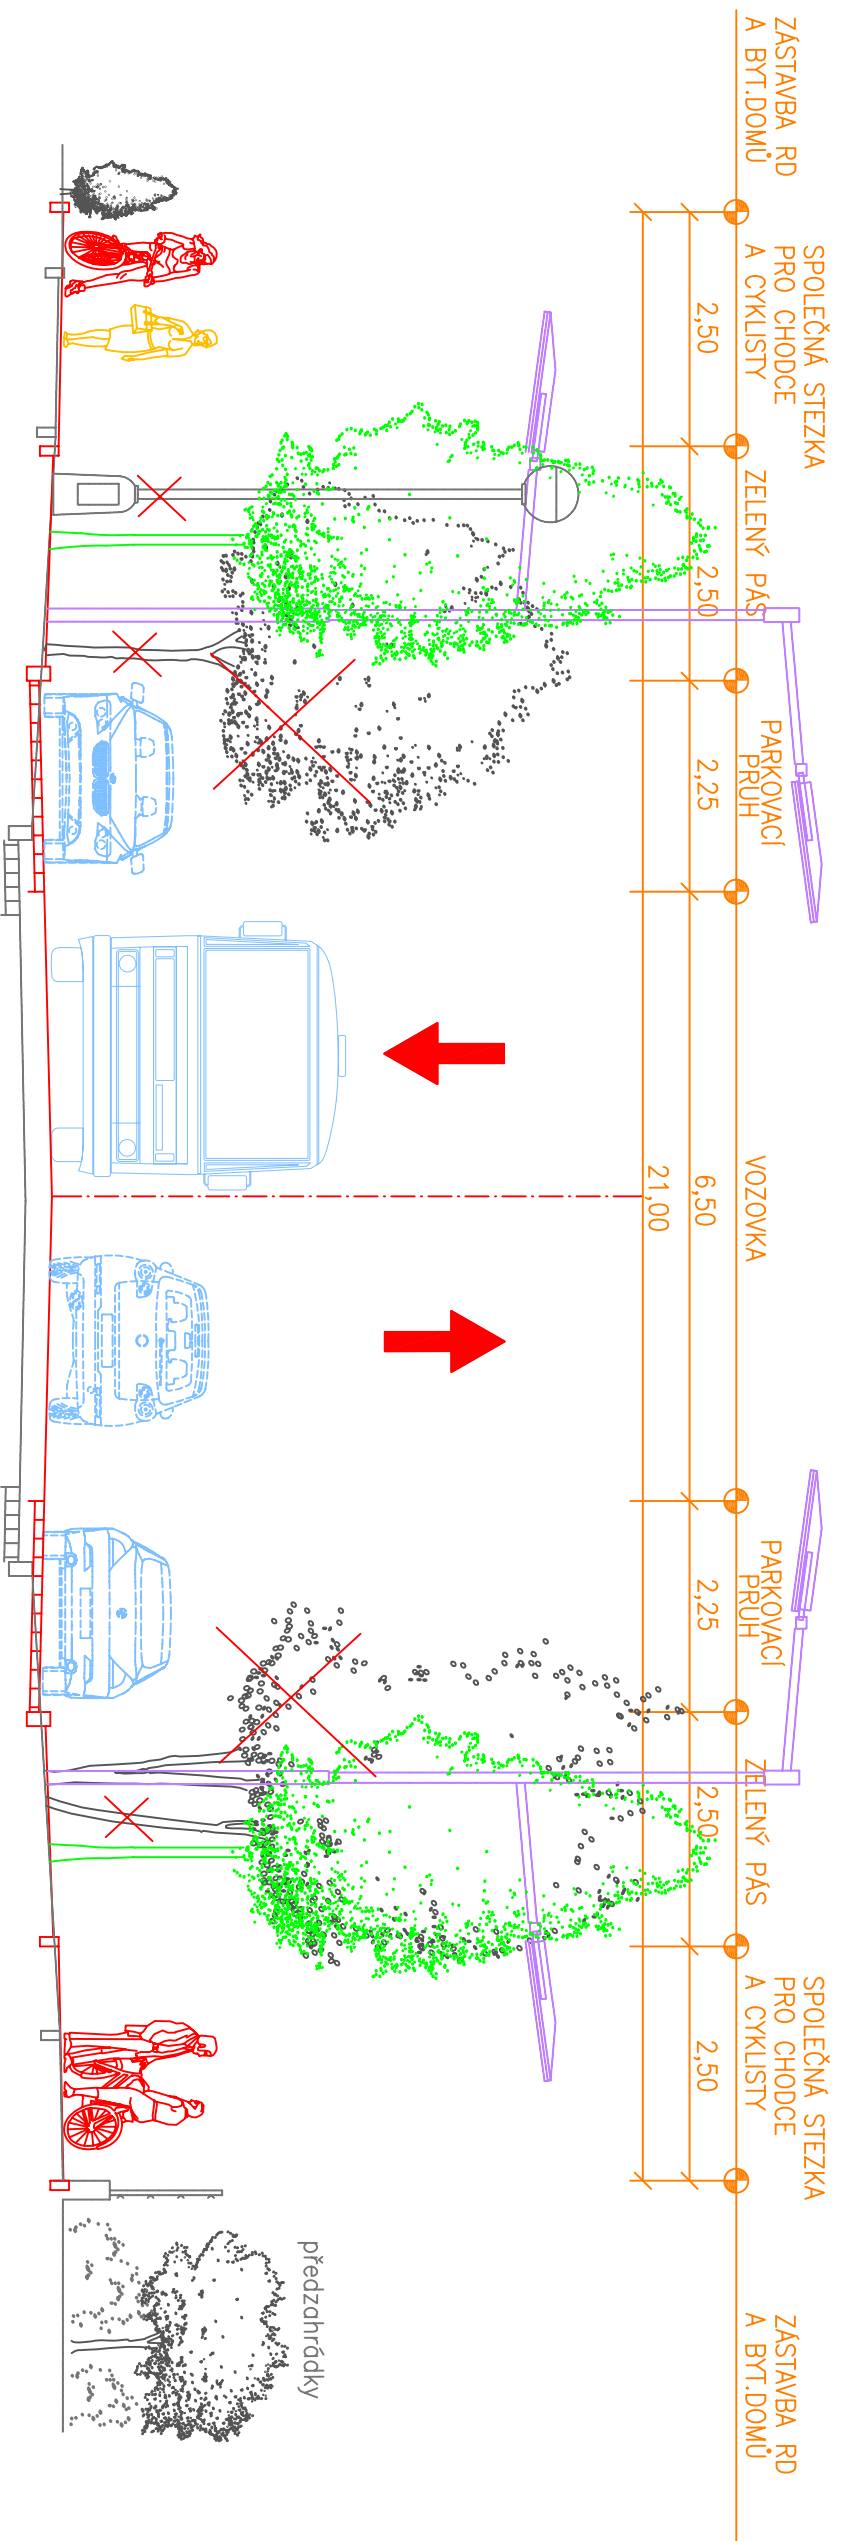

VEDOUČÍ PROJEKTU:	ZODP.PROJEKTANT:	VYPRACOVAL:	<b>DS</b>	<b>Projekt</b>
ING.DOLEŽEL PETR	ING.DOLEŽEL PETR	ING.DOLEŽEL PETR	<b>Ing. Petr Doležal</b>	<b>Průmyslová ulice 44, 779 00 Olomouc</b>
KRAJ:	OLOMOUCKÝ	MÍSTO:	ŠTERNBERK	
INVESTOR:	MĚSTO ŠTERNBERK			
NÁZEV AKČI:		MĚŘITKA:	1:50	
		STUPEŇ PD:	STUDIE	
		ZAKÁZKA:	98514	
NÁZEV VÝKRESU:		SOUPRÁVA:	VÝKRES:	<b>4</b>
<b>VZOROVÝ PŘÍČNÝ ŘEZ</b>				

**DS**  
**GEO projekt**