


POZIČNÝ PLÁN "E"- OBJEKT HL. MESTA (EXTERIÉRY)

Pôdorys, M 1:650

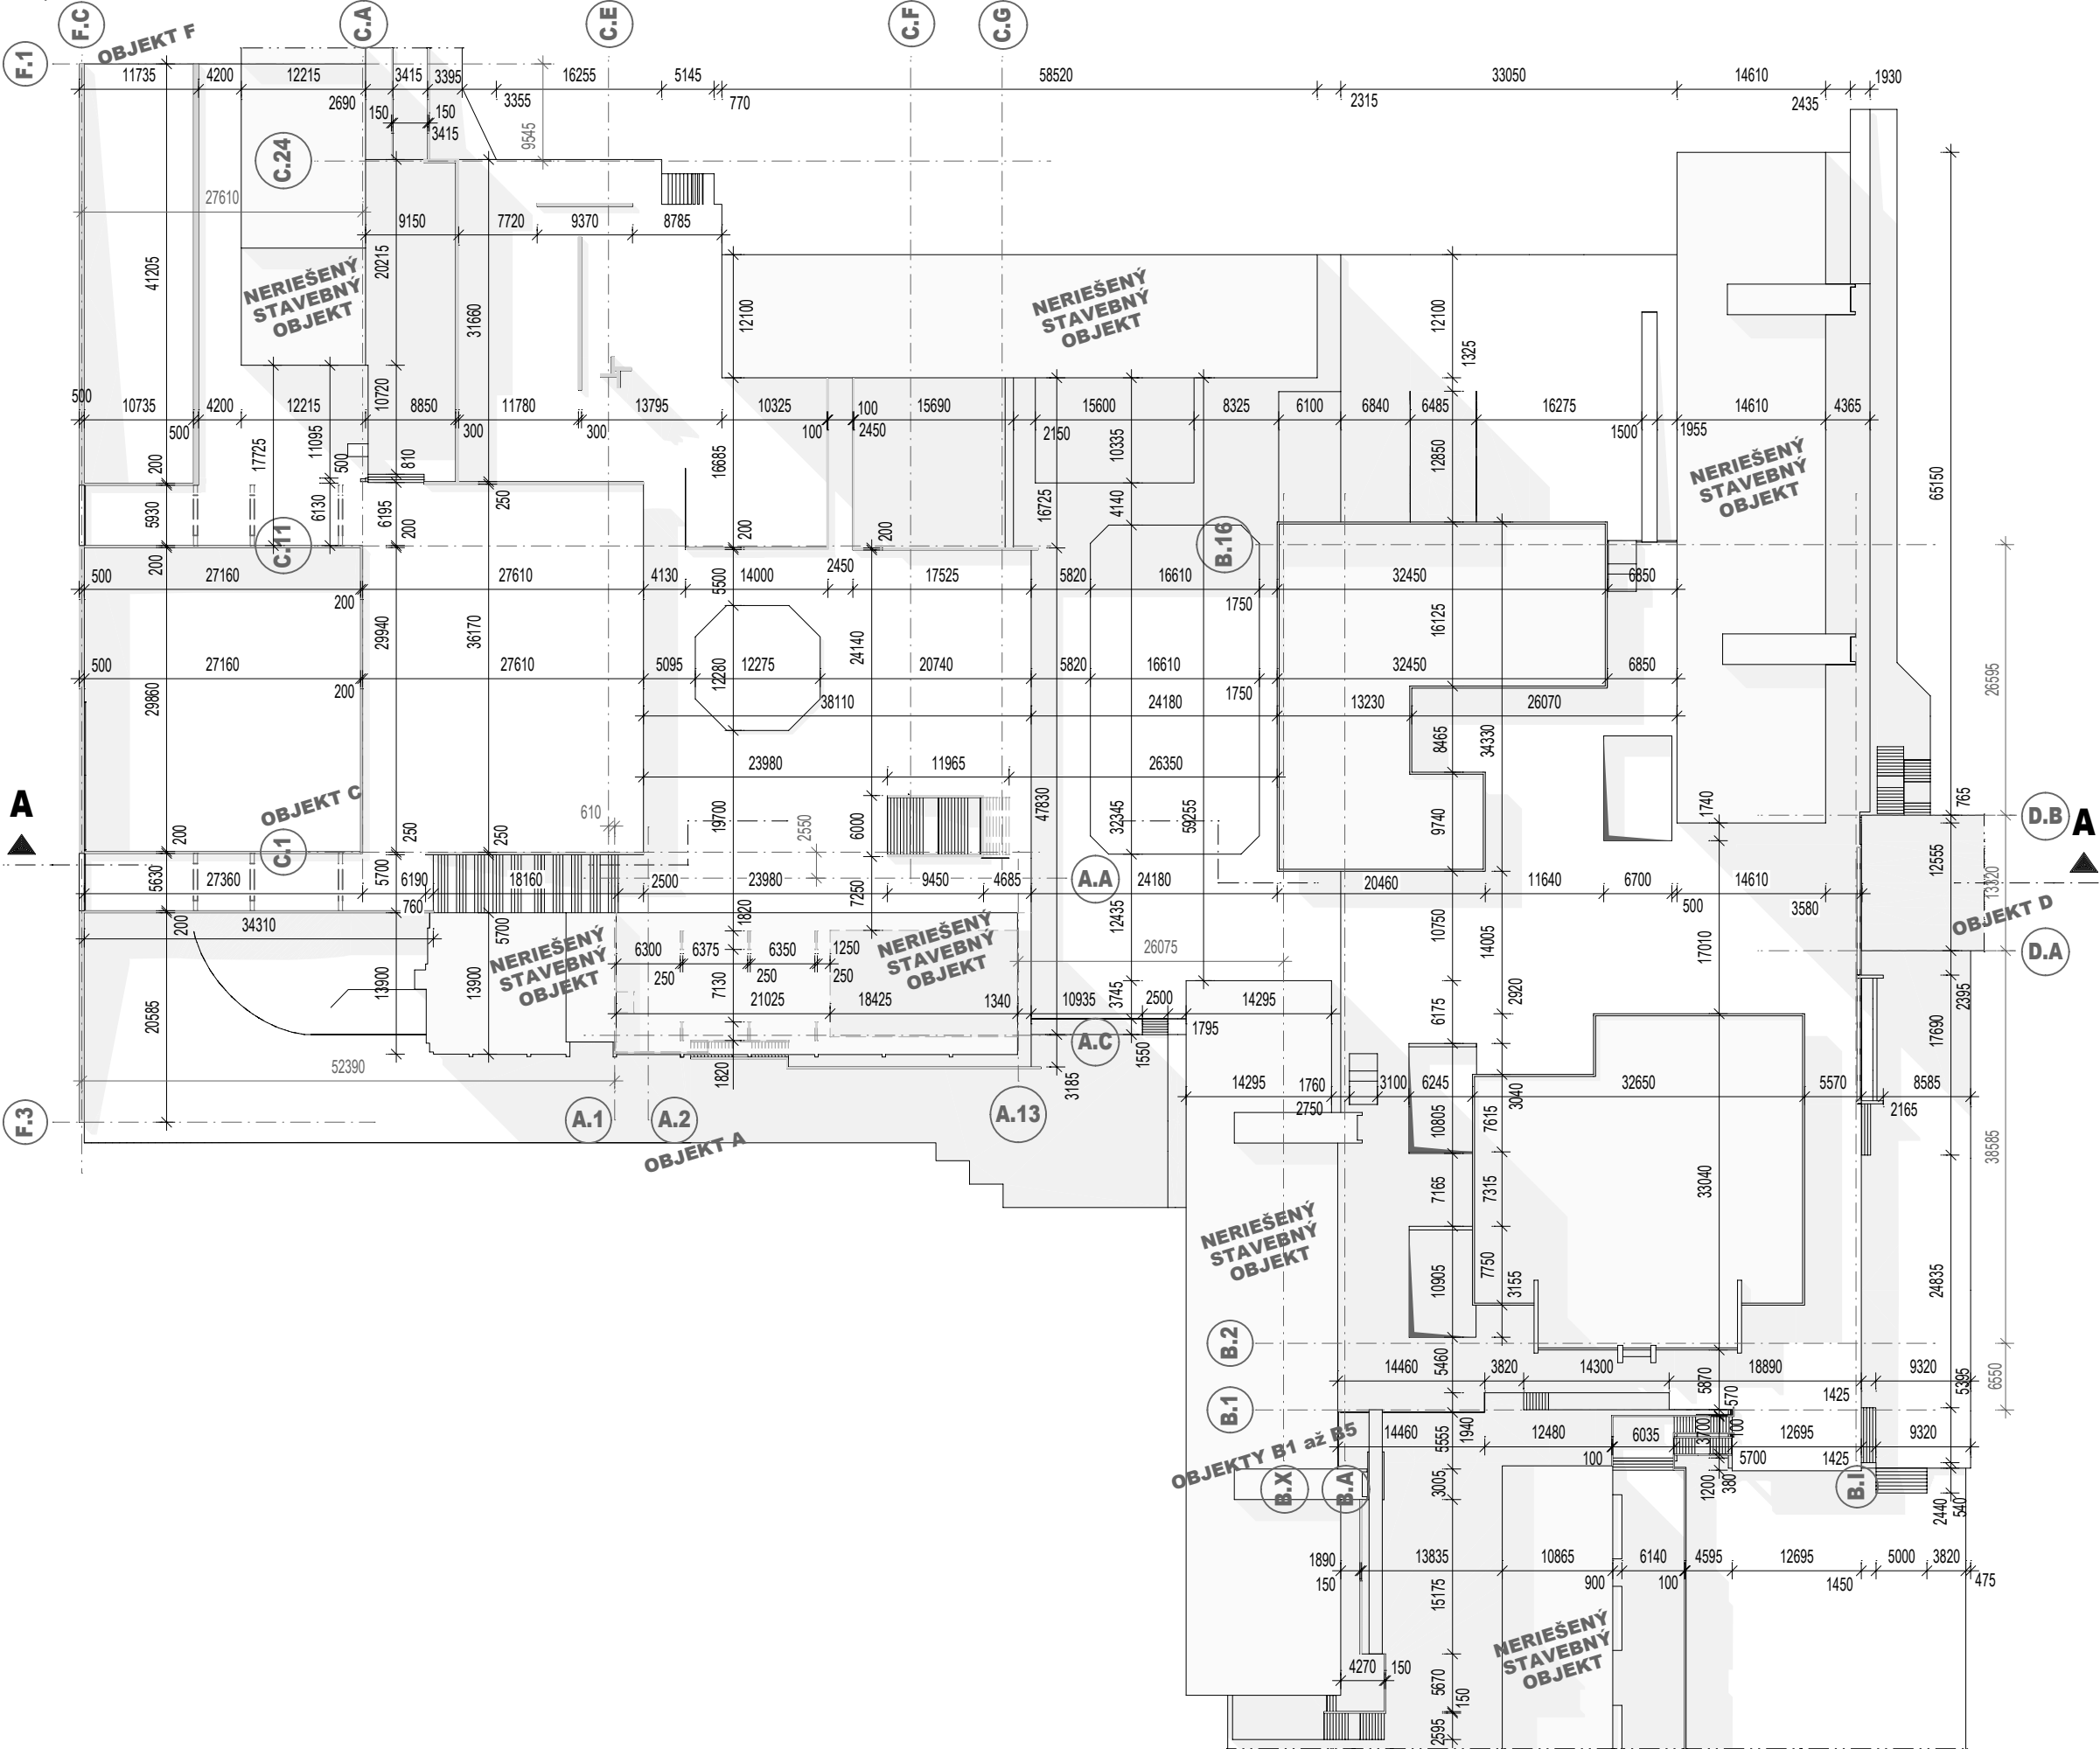

Rez A - A

Pôdorys, M 1:650


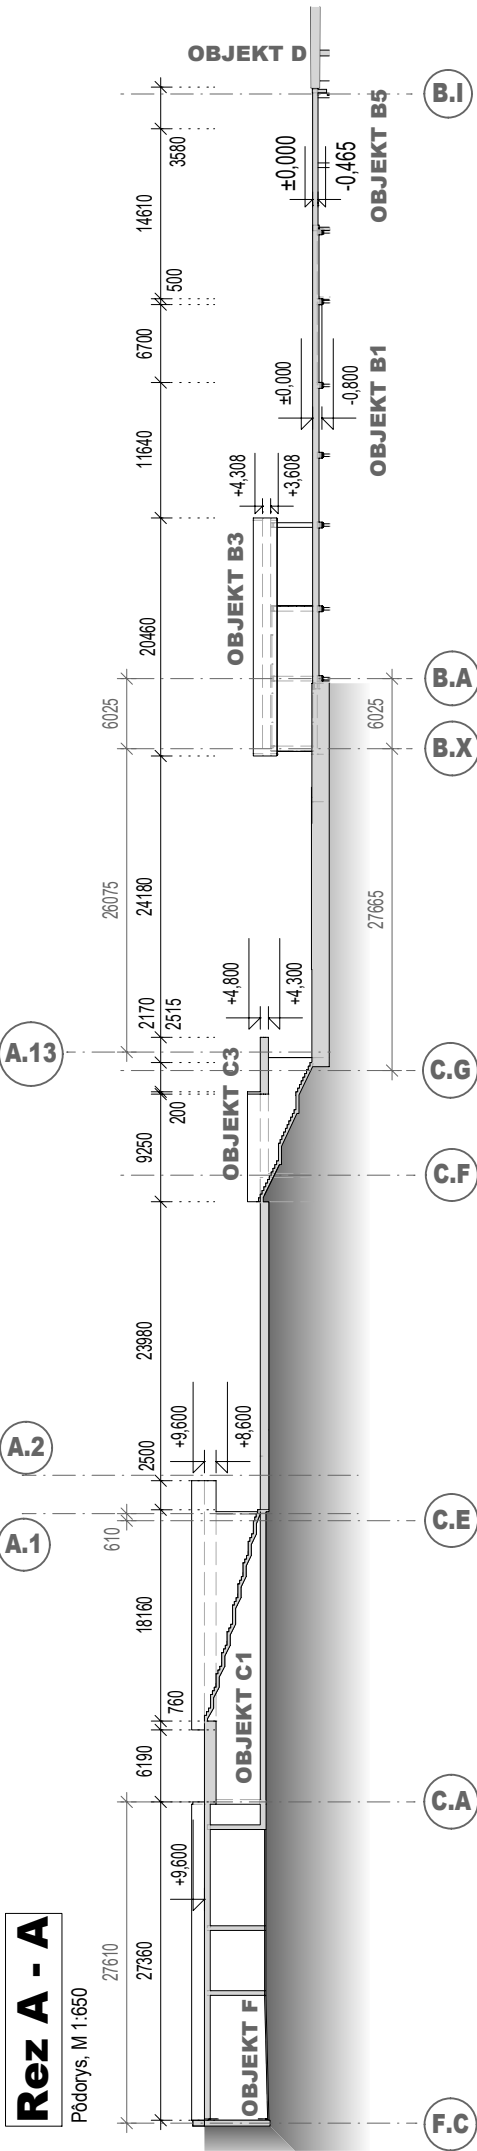



SCHÉMA UMIESTNENIA

Location scheme
Situčný pôdorys / Situational floorplan

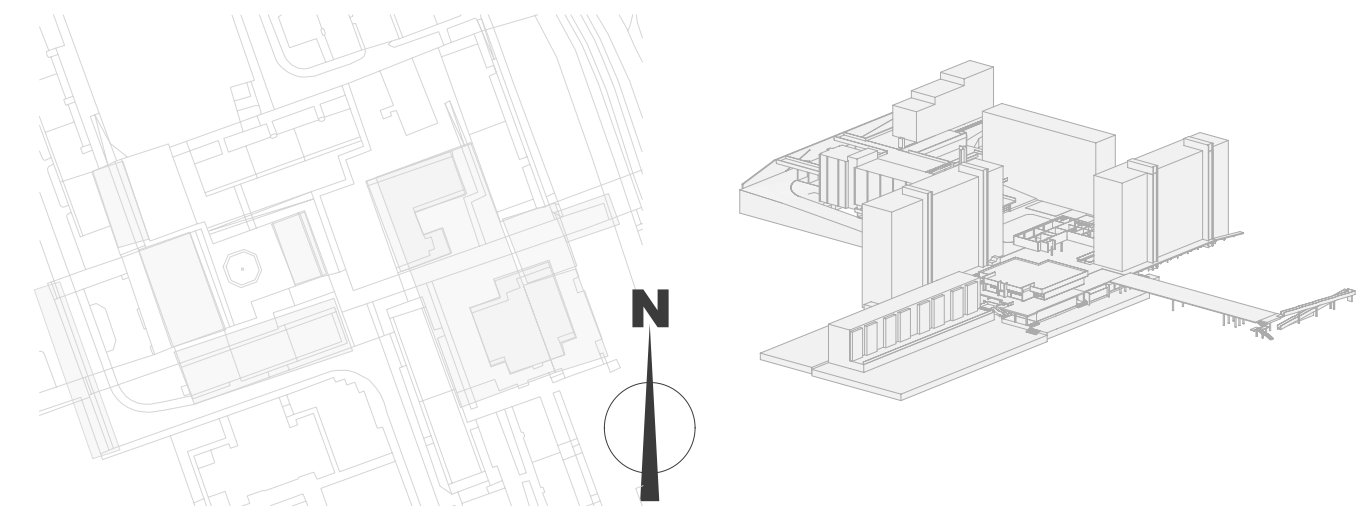

00	24.11.2020	VYPRACOVANIE KONŠTRUKČNÉHO 3D MODELU	Ing. Gendiar;	
Č. z.	Dátum	Popis zmeny	Ing. Šumichrastová	Podpis

Vypracoval Ing. Gendšiar, Ing. Šumichrastová <i>Ing. Šumichrastová</i>	Kontroloval Ing. Smařana <i>Ing. Smařana</i>	Schválil Ing. Detko <i>Ing. Detko</i>	HIP	Technolog		Sada:	
Miesto: Jurigove námestie, Bratislava						Stupeň: Prieskum	Zmena číslo: 00
Investor: Generálny investor Bratislavy, Záporožská 5, 852 92 Bratislava 5							
Stavba: Príprava "Revitalizácie Jurigovho námestia a okolia" Preparation of "Revitalization of Jurigove námestie and surroundings"					Čís. zákazky	PW-75	List z
PS,SO: E- Objekt HL. mesta- Exteriéry (vonkajšie plochy námestia) E- The building of the capital- Exteriors (exterior areas of square)					Dátum	12/2020	
Názov výkresu: Pozičný plán E- Objekt HL. mesta- Exteriéry Position plan E- The building of the capital- Exteriors					Počet listov A4	3	
					Mierka	1:650	
					Arch. čís. výkř.	E_VD	
					Kód dokumentu:	3512-10. 01	

00	VYPRACOVANIE PLÁNU	Ing. ONDÁK	Prof. BILČÍK	Doc. ŠOLTÉSZ	07.12.2020		
REV.	POPIS / Description	VYPRACOVAL / Written by	KONTROLOVAL / Checked by	SCHVÁLIL / Approved by	DÁTUM / Date		
NÁZOV ZÁKAZKY / Name of the order				Príprava „Revitalizácie Jurigovho námestia a okolia“ Preparation of "Revitalization of Jurigove námestie and surroundings"		STUPEŇ DOKUM. Level of project	SKART. ZNAK Discard char.
OBJEKT / Building				E- Objekt Hl. mesta- Exteriéry (vonkajšie plochy námestia) B3- The building of the capital- Exteriors (exterior areas of the square)		Prieskum	VÝTLAČOK / Copy No.
DODÁVATEL Processor		STU SLOVENSKÁ TECHNICKÁ UNIVERZITA V BRATISLAVE SvF STAVEBNÁ FAKULTA KATEDRA BETONOVÝCH KONŠTRUKCIÍ A MOSTOV		OBJEDNÁVATEL / Contractor Generálny investor Bratislavy, Záporožská 5, 852 92 Bratislava 5			
				PW-75			
VYPRACOVAL / Written by Ing. ONDÁK		KONTROLOVAL / Checked by Prof. BILČÍK		SCHVÁLIL / Approved by Doc. ŠOLTÉSZ		DÁTUM / Date 12/2020	
NÁZOV VÝKRESU / Name of document				PM INŽINIERING/ PM Eng. Hollý PhD.		MIERKA / Scale M 1:650	Č. REV./ No. rev. 00
Pozičný plán E- Objekt Hl. mesta- Exteriéry Position plan E- The building of the capital- Exteriors						FORMÁTOV Formats 3xA4	ARCHÍVNE ČÍSLO / Archive No. E_VD

V/Š = 297 / 630 (0.19m2)