


VZOROVÝ PRIEČNY REZ KOMUNIKÁCIOU

M 1:50

NK	JAZDNÝ PRUH	VÝŠKOVÁ ÚPRAVA KU VLAZDOM
----	-------------	---------------------------

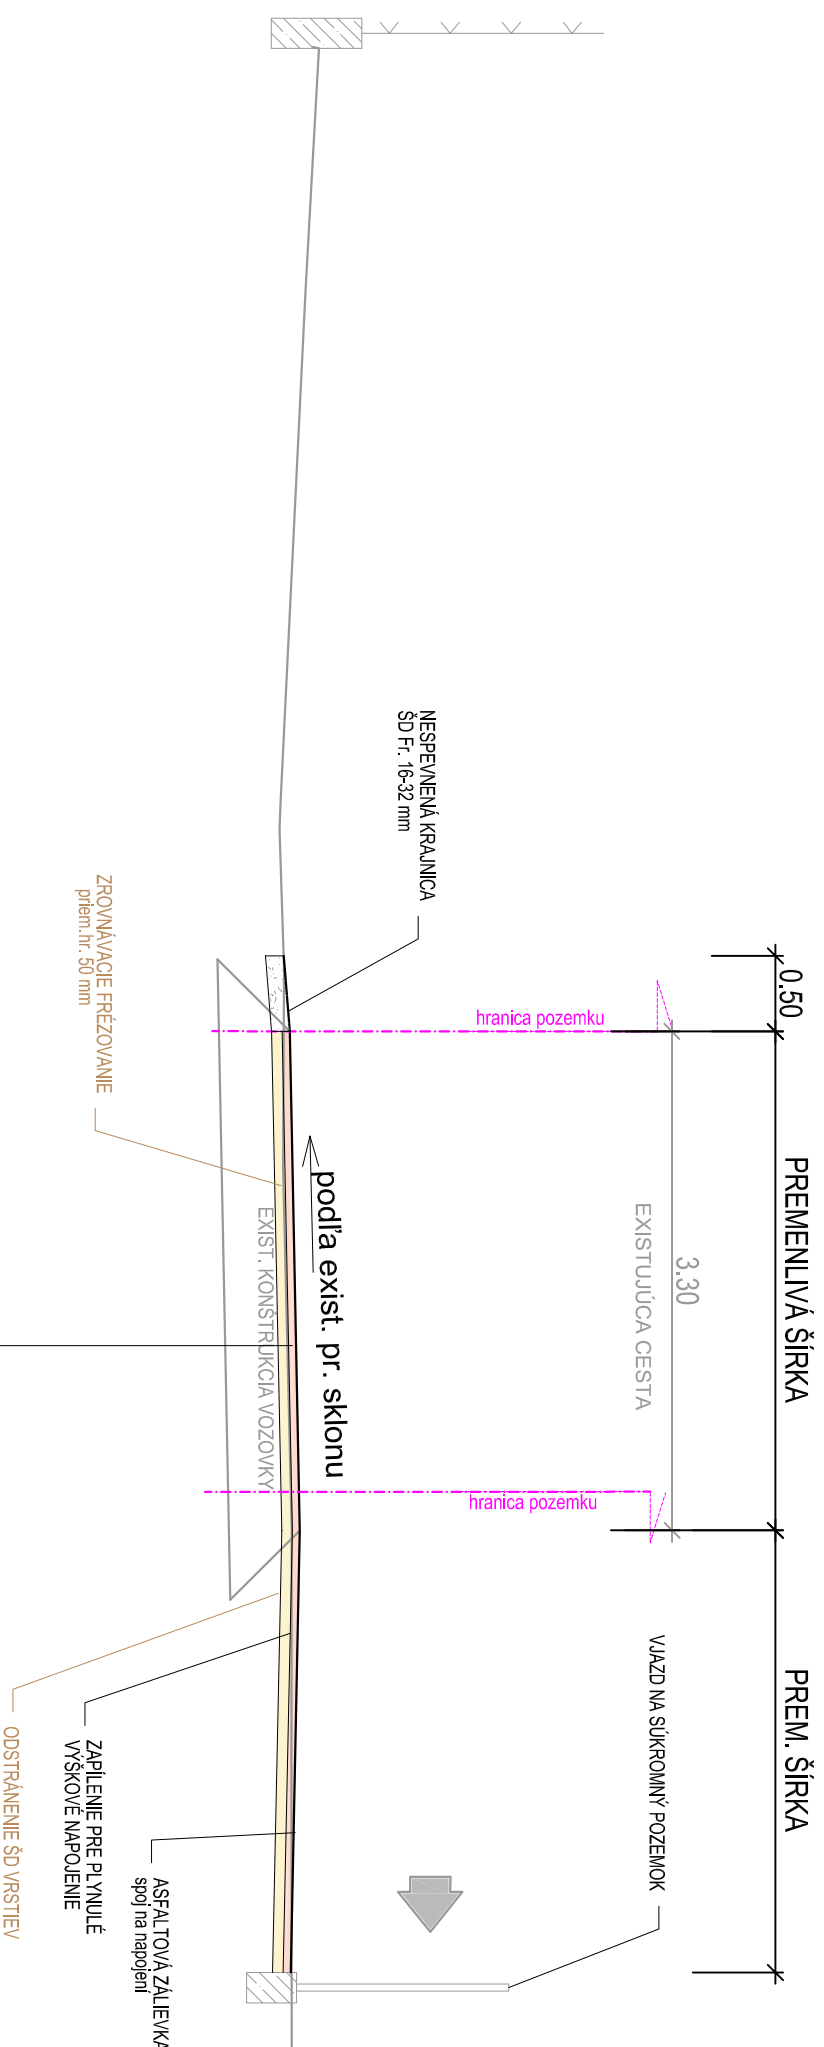

A KONŠTRUKCIA NOVEHO ASFALTOVÉHO KRYTU

ASFALTOVÝ BETÓN STREDNOZRNÝ	AC 11 O - II	50mm	STN 13108-1
SPOJOVACÍ POSTREK ASFALTOVÝ	PS-A, 0,5 kg/m ²	70mm	STN 73 6129
ASFALTOVÝ BETÓN HRUBOZRNÝ	AC16 L- II	70mm	STN 13108-1
SPOJOVACÍ POSTREK ASFALTOVÝ	PS - I, 0,7 kg/m ²	120mm	STN 73 6129
SPOU			

POZNÁMKA:
PRED ZAČATÍM STAVEBNÝCH PRÁČ JE NUTNÉ VYTYČIŤ VŠETKY PODZEMNÉ INŽINIERSKE SIETE ICH SPRÁVCAMI!
SÚRADNICOVÝ SYSTÉM: JTSK
VÝŠKOVÝ SYSTÉM: B.a.v



ZÁKAZKA:		PRÍLOHA:					
REKONŠTRUKCIA UL. T. VANSOVEJ		VZOROVÝ PRIEČNY REZ					
pozemok KNE č.309/1 v k.ú. Horné Kočkovce							
INVESTOR:	Mesto Púchov, Štefánikova 82/121, 020 01 Púchov	ČÍSLO ZÁKAZKY:	21-45				
KRAJ:	TREŇČANSKY	OKRES:	PŮCHOV	STUPEN:	DSP	MIERKA:	1:50
MANAŽÉR PROJEKTU:	ING. JÚLIUS HLAVÁČ	ZODPOVEDNÝ PROJEKTANT:	ING. LUKÁŠ ROLKO	FORMÁT:	2x44		
NAVRHOL - VYPRACOVAL:	ING. JÚLIUS HLAVÁČ	KONTROLOVAL:	ING. LUKÁŠ ROLKO	ČÍSLO PRÍLOHY:	SÚPRAVA:		
	<i>HLAVÁČ</i>		<i>ROLKO</i>	04			

DAQE Slovakia s.r.o.
Príhynova 8953/62
010 01 Žilina
+421 908 047 197
pikonak@daqe.sk