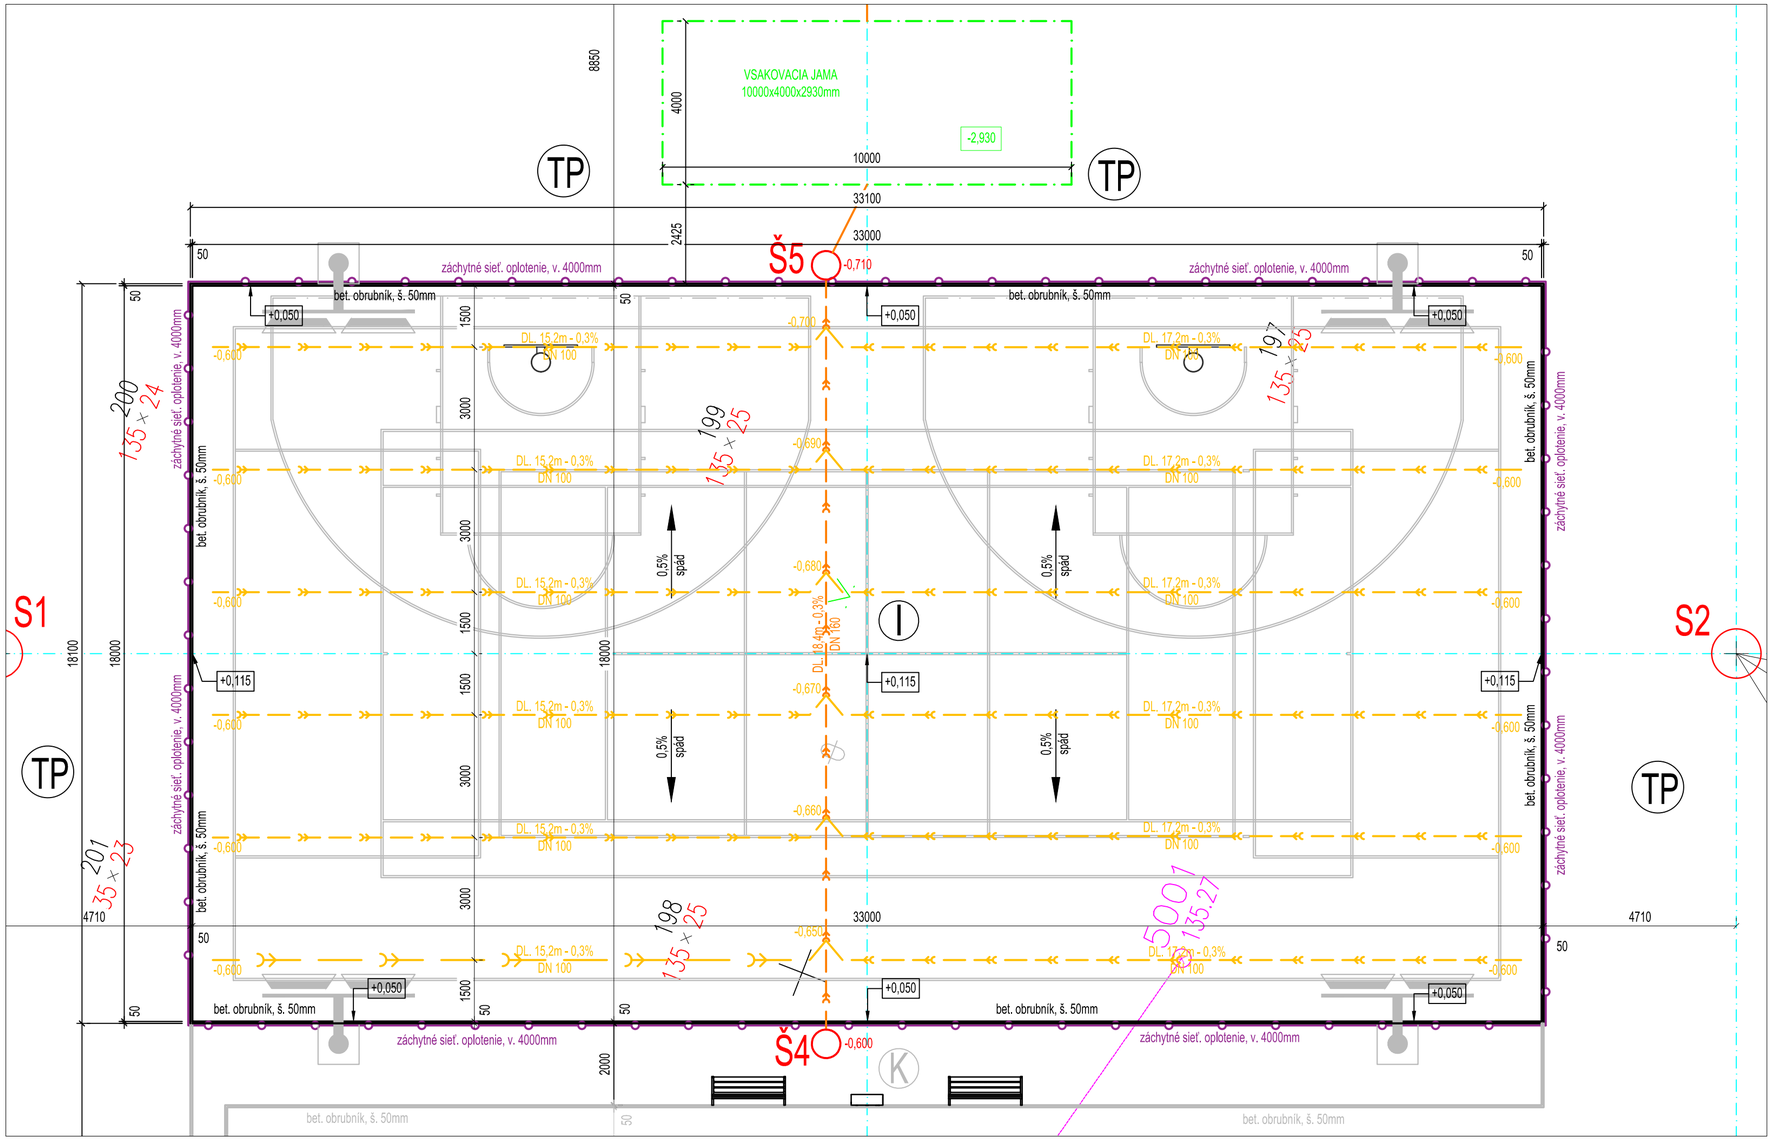

LEGENDA

I	NAVRHNUTÉ VIACÚČELOVÉ IHRISKO 33x18m S PRIEPUSTNÝM POLYURETÁNOVÝM POVRCHOM EPDM
D	NAVRHNUTÁ BEŽECKÁ DRÁHA, dl. 200m S PRIEPUSTNÝM POLYURETÁNOVÝM POVRCHOM S JEDNOTNÝM POLOMEROM 18,1m
K	NAVRHNUTÉ PRÍSTUPOVÉ KOMUNIKÁCIE SO ZÁMKOVOU DLAŽBOU
TP	PÔVODNÁ TRÁVNATÁ PLOCHA S PRÍRODNÝM TRÁVNIKOM
	OSTATNÉ PLOCHY
	BETONOVÝ OBRUBNÍK 500/200/50mm (alt. 1000/200/50mm)
	UMELÉ OSVETLENIE, SCHÉMATICKY ZAKRESLENÉ (SO 03)
	VSAKOVACIA JAMA (10000x4000x2930mm)
	PERFOROVANÝ PVC DRÉN DN 100mm
	PERFOROVANÝ PVC DRÉN DN 160mm
Š 4	KANALIZAČNÁ ŠACHTA min. Ø315mm
Š5	KANALIZAČNÁ ŠACHTA min. Ø600mm

POZNÁMKA

PODKLADOM PRE SPRACOVANIE SITUÁCIE BOLO GEODETICKÉ ZAMERANIE STÁVAJÚCEHO STAVU LOKALITY.
GEODETICKÉ ZAMERANIE JE ZO DŇA 18.2.2021, ZAMERANÉ FIRMOU GEOŠ - g.k., s.r.o..
PRED ZAČIATKOM VÝKOPOVÝCH PRÁC JE NUTNÉ VYTÝČIŤ VŠETKY INŽINIERSKE SIETE
BETÓNOVÝ OBRUBNÍK BEŽECKÉHO OVÁLU DOPORUČUJEME OSADIŤ POMOCOU GEODETA
VŠETKY ŠPORTOVÉ POVRCHY MUSIA MAŤ PLATNÝ CERTIFIKÁT IAAF
DOÁVATEĽ ŠPORTOVÝCH POVRCHOV MUSÍ DOLOŽIŤ PLATNÝ "TEST REPORT".
ŠPORTOVÉ VYBAVENIE PRE ATLETIKU MUSÍ MAŤ PLATNÝ CERTIFIKÁT IAAF.

±0,000 = 135,200 m.n.m. Bpv S-JTSK (výška vnútorného bet. obrubníka bežeckej dráhy)

ZODP.PROJEKTANT	VYPRACOVAL	KONTROLOVAL
ING. DUŠAN KRUPALA	ING. MILAN KUSALÍK	ING. MILAN KUSALÍK

PARA INVEST s.r.o.
Majerníkova 23, 841 05 Bratislava
mobil: +421 905 368 620
e-mail: milan.kusalik@gmail.com

MIESTO : MČ PETRŽALKA - BRATISLAVA, Lachova ul.	KRAJ : BRATISLAVSKÝ	FORMÁT	3xA4
INVESTOR : MČ Bratislava - Petržalka, Kutlíkova 17, 852 12 Bratislava, IČO: 00603201		DÁTUM	03/2021
Stavba: Obnova športového areálu ZŠ Lachova, MČ Bratislava-Petržalka		ÚČEL	DRS
		ČÍSLO ZÁKAZKY: 2021003	ČÍSLO PARÉ
SO 02 - Viacúčelové ihrisko			
Obsah: ODVODNENIE		Mierka: 1:250	Číslo výkresu: D02.03