



VZOROVÉ REZY – 5. ÚSEK M=1:50

REZ 1-1

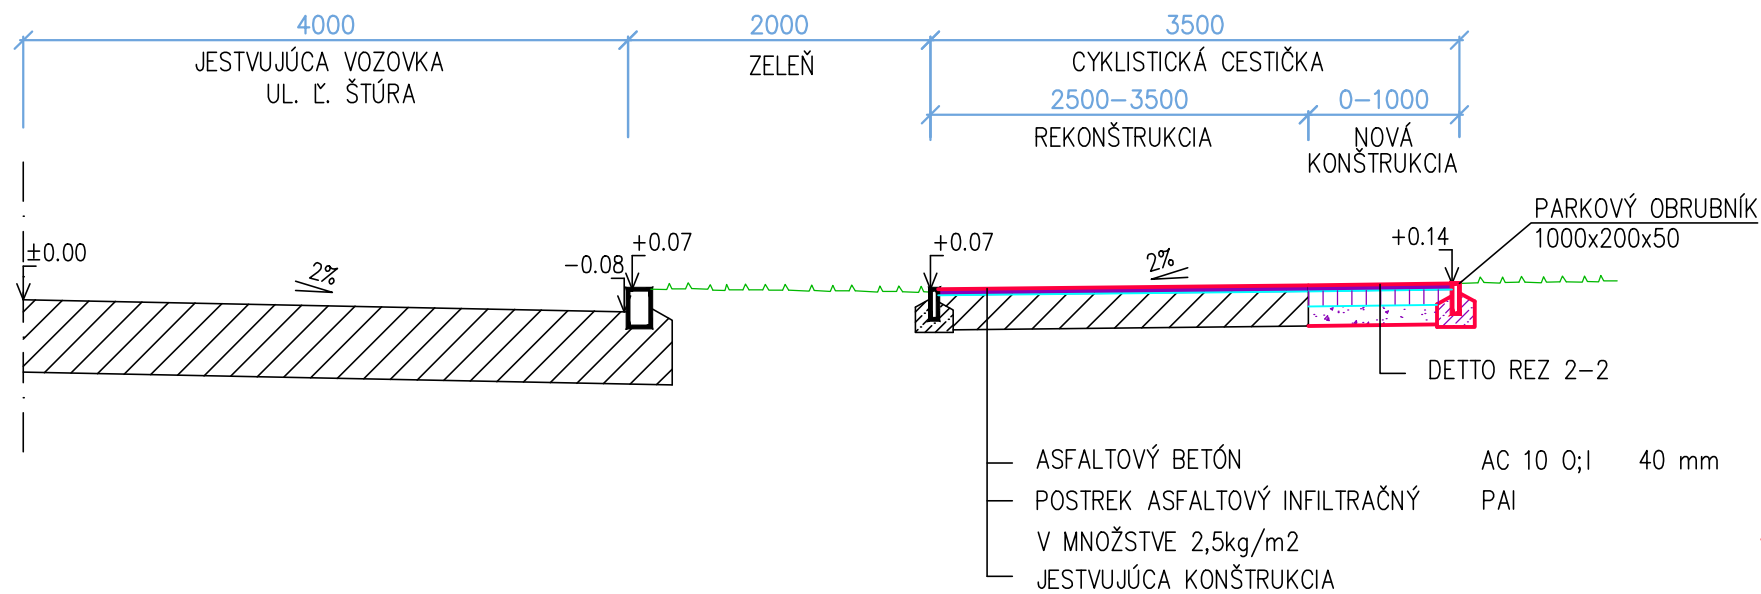


REZ 2-2

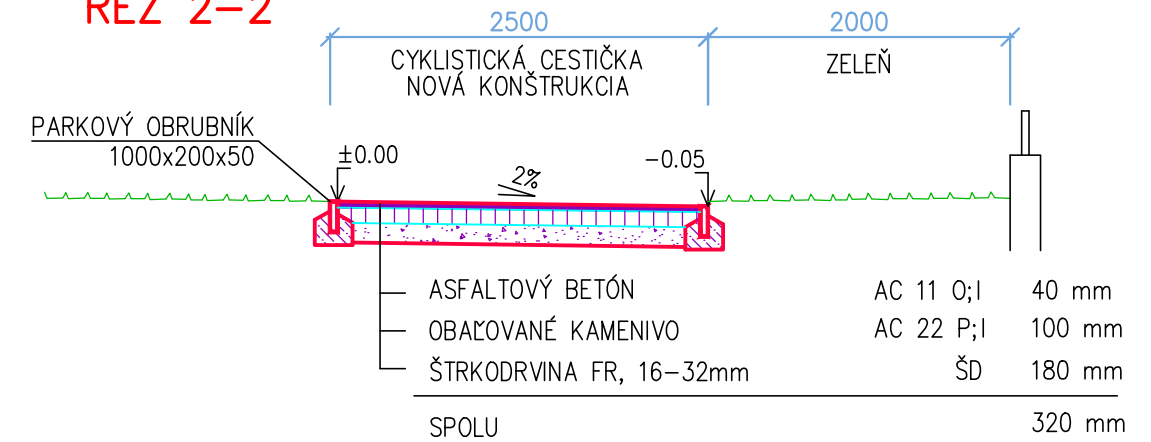


VZOROVÉ REZY – 7. ÚSEK M=1:50

REZ 1-1

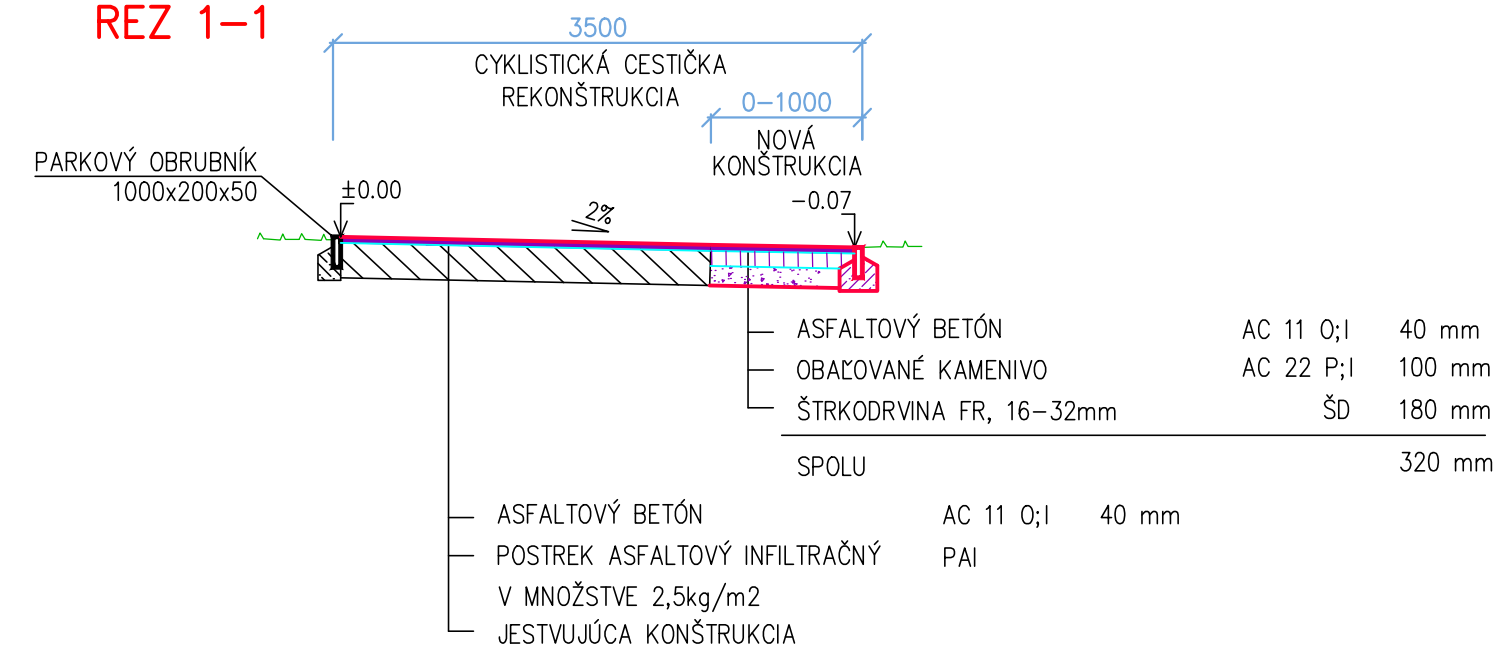


REZ 2-2

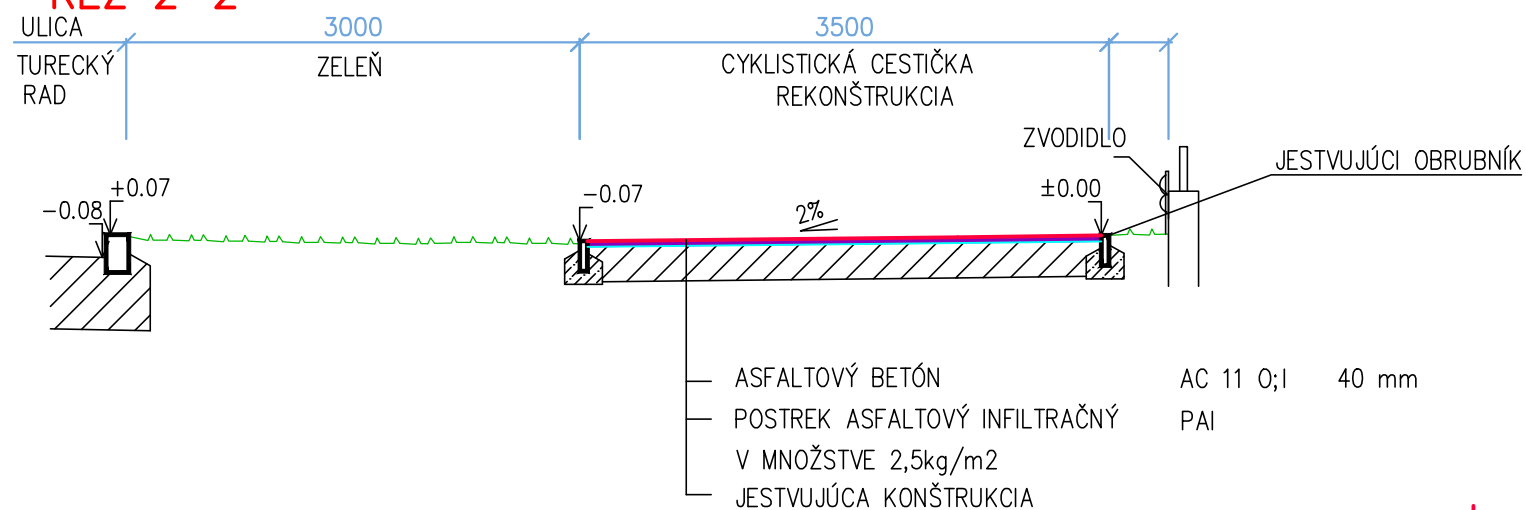

VZOROVÉ REZY – 6. ÚSEK M=1:50

REZ 1-1

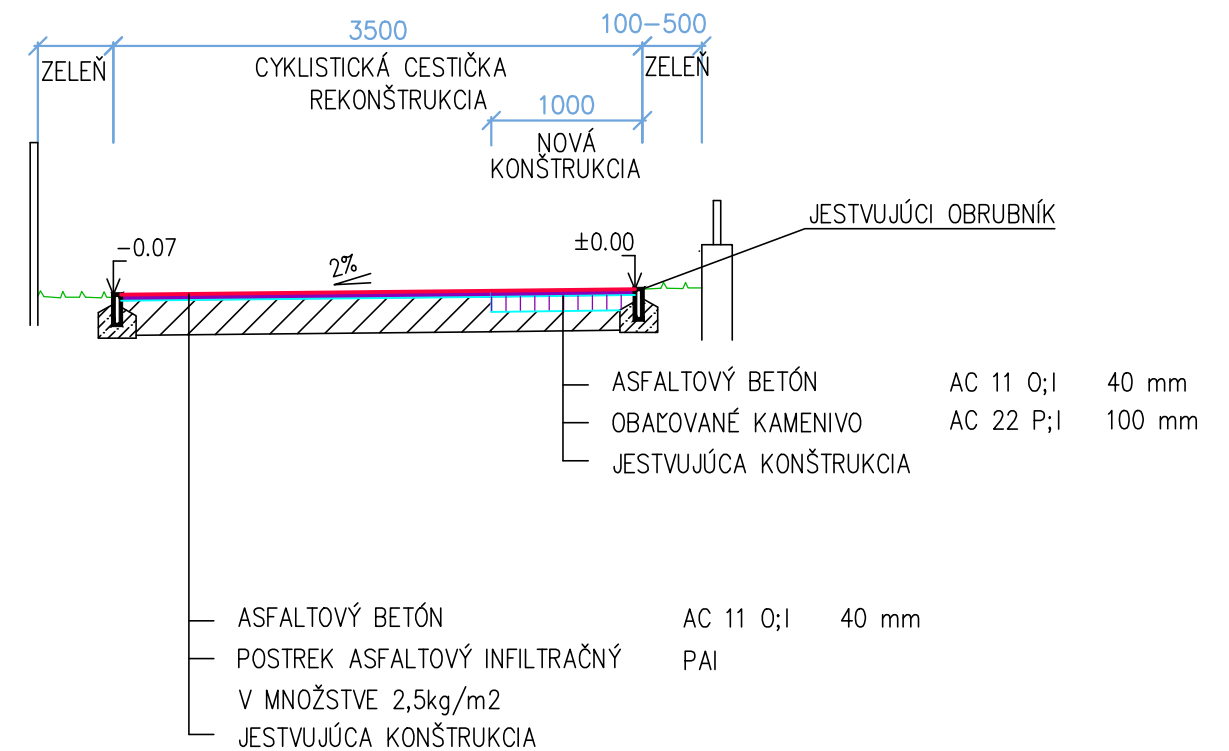

Vedúci úlohy	ING. MILOŠ GONTKO	STAVPROS PLUS s.r.o., Farská 42, 949 01 Nitra tel.: 037/7734960, 0905/656660
Zodpovedný projektant	ING. MILOŠ GONTKO	
Kreslil :	EDITA PAVLOVIČOVÁ	
Investor : MESTO LEVICE		
Stavba :	CYKLOTRASA V MESTE LEVICE – I. ETAPA	Stupeň RP
		Dátum 12/2017
		Číslo zdk. -
		Formát 2A4
Objekt : CYKLISTICKÁ CESTIČKA		Mierka 1:50
Obsah : VZOROVÉ REZY – 5.-6.-7. ÚSEK		Profesia Č. prílohy DOPR. STAVBY 13