


0.17

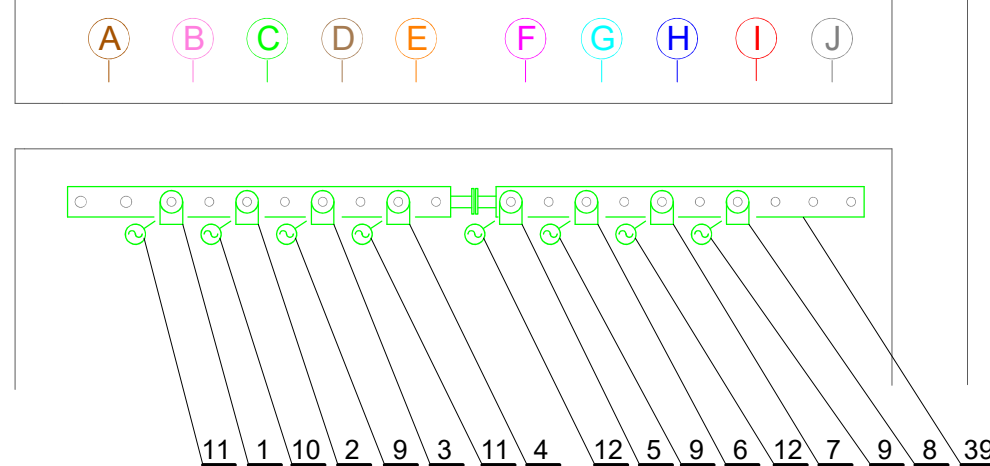


OZNAČ.	NÁZOV MIESTNOSTI	PLOCHA (m ²)
0.01	PREDAJŇA	25,95
0.02	SKLAD	8,20
0.03	SKLAD	5,20
0.04	WC + PREDSEŇI	4,40
0.05	PREDAJŇA	32,00
0.06	KOTOLŇA	70,55
0.07	CHODBA	6,45
0.08	KLUBOVŇA	58,00
0.09	SKLAD	7,55
0.10	SKLAD	4,15
0.11	KLUBOVŇA	44,70
0.12	CHODBA	8,00
0.13	WC ŽENY	5,70
0.14	WC MUŽI	7,00
0.15	CHODBA	2,40
0.16	ZÁDVERIE	4,25
0.17	SKLAD	16,85
0.18	TECHNICKÁ MIESTNOSŤ	49,60
0.19	SKLAD	15,40
0.20	SKLAD	27,25
0.21	CHODBA	30,25
0.22	SKLAD	10,85
0.23	SKLAD CO	27,65
0.24	SCHODISKO	3,95
0.25	PREDAJŇA	134,70
0.26	WC + PREDSEŇI	5,60
0.27	ELEKTOROROVODŇA	7,25
0.28	CHODBA SO SCHODISKOM	12,60
0.29	CHODBA	9,20
0.30	SKLAD	2,20
0.31	SKLAD	2,45
0.32	WC + PREDSEŇI	2,30
0.33	PRÍPRAVA	8,40
0.34	SKLAD	1,75
0.35	KUCHYŇA	24,15
0.36	BAR	22,00
0.37	SKLAD	109,00
0.38	PICÉRIA	78,80
0.39	KANCELÁRIA VEDÚCA	7,30
0.40	SKLAD	11,80
0.41	WC ŽENY	2,60
0.42	WC MUŽI	5,10

ČÍSLO PARÉ

LEGENDA: vid výkres č.01

ŠPECIFIKÁCIA ZÁRIADENIA: vid výkres č.02

 A. PROJEKT PROJEKTOVANIE INŽINIERSTVO	HLAVNÝ INŽINIER AUTOR PROJEKTU		Ing. Ján Potoma Ing. arch. Radoslav Kurucz, Ing. Ján Potoma	
	ZODP. PROJEKTANT KONTROLOVAL VYPRACOVAL INVESTOR		Ing. Rastislav Kováč Ing. Rastislav Kováč Ing. Rastislav Kováč Obec Rabča	
NÁZOV A MIESTO STAVBY ZNÍŽENIE ENERGETICKEJ NÁROČNOSTI OBJEKTU OBEČNÉHO ÚRADU A KULTÚRNEHO DOMU, RABČA			ZÁK. ČÍSLO 27-60-21 PROFESIA Vykurovanie DÁTUM 08. 2021 FORMÁT 8 x A4 MIERKA 1 : 75	
Obec Rabča NÁZOV VÝKRESU Pôdorys 1.PP - umiestnenie zariadenia strojovne vykurovacích telies a vedenie potrubia			STAV.OBJEKT	STUPEŇ PD RP
			Č.VÝKRESU 03	

03