


ULOŽENIE KANALIZAČNÉHO POTRUBIA

TYP "A" MIMO KOMUNIKÁCIE
M 1:25

TYP "B" MIESTNA KOMUNIKÁCIA

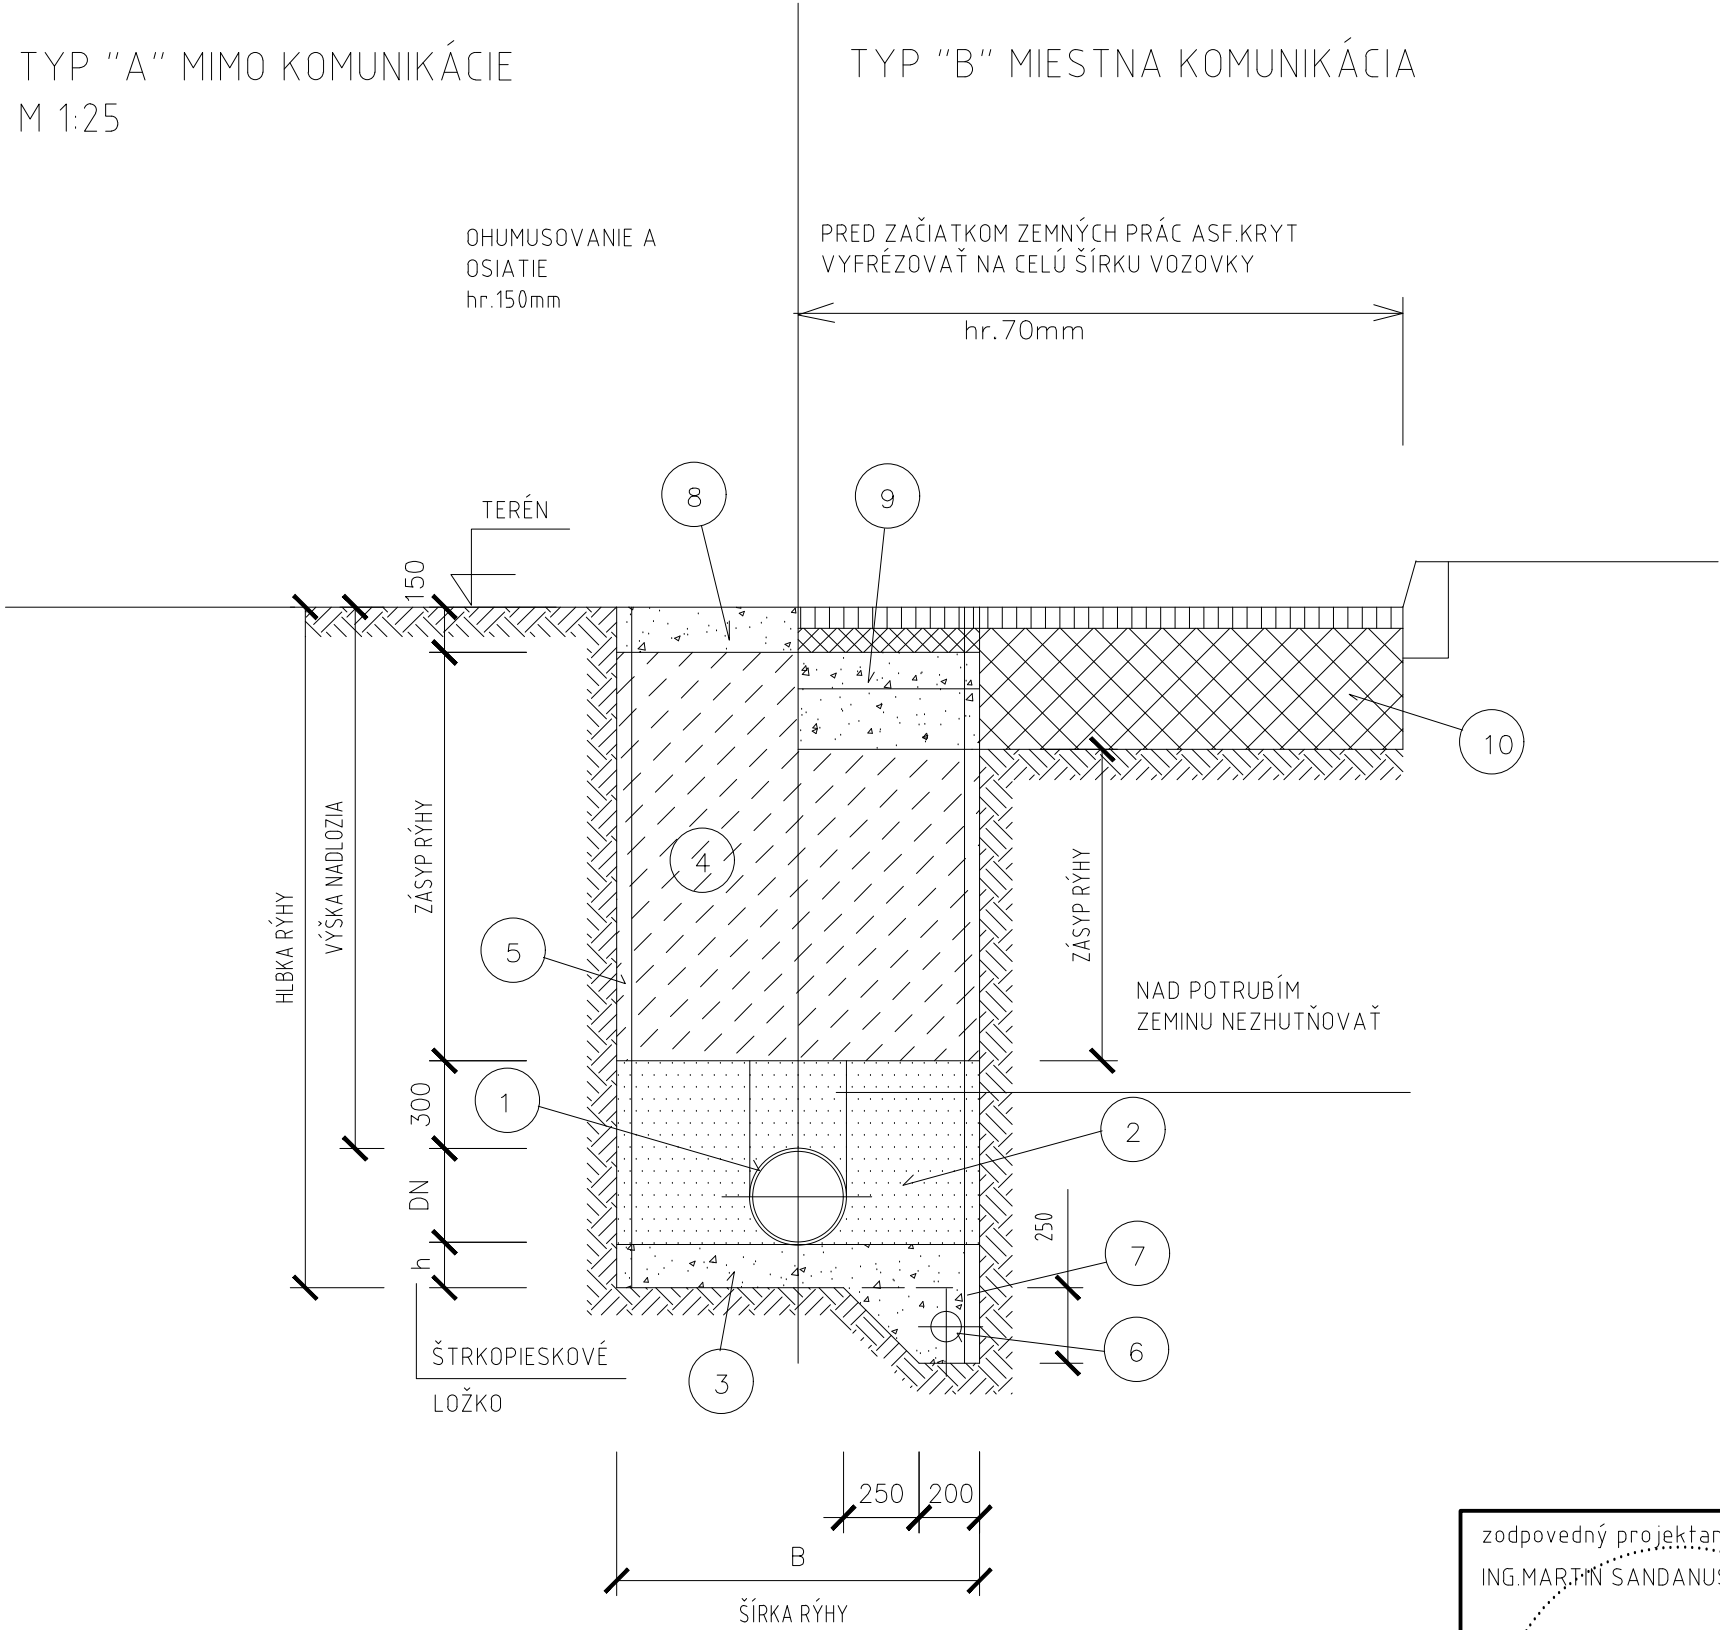


LEGENDA

- 1 KANALIZAČNÁ RÚRA
PVC KG 200 SN8
- 2 OBSYP POTRUBIA Z DOLOMITICKÉHO PIESKU
- 3 ŠTRKOPIESKOVÉ LOŽKO HR. 150mm
- 4 MIMO KOMUNIKÁCIE A POD MIESTNYMI KOMUNIKÁCIAMI
ZÁSYP RÝHY VYŤAŽENÝM MATERIÁLOM HUTNENÍM PO
VRSTVÁCH 200 mm, MIN. 80% SPD
V KOMUNIKÁCII II. A III. TRIEDY ZÁSYP ŠTRKOPIESKOM
PO VRSTVÁCH 200 mm
- 5 PAŽENIE RÝHY
- 6 FLEXIBILNÁ DRENÁŽNA RÚRA Z PVC DN100
- 7 ŠTRKOPIESOK - ZRNÁ MAX.DO 65mm
- 8 OHUMUSOVANIE A OSIATIE
- 9 OBNOVA KONŠTRUKCIE VOZOVKY
- 10 JESTVUJÚCA KONŠTRUKCIA VOZOVKY

zodpovedný projektant dielu:
ING.MARTIN SANDANUS

[Handwritten signature]

vypracoval:	hlavný projektant akcie:	 S&K PROJECT s.r.o. Hliny 1412 01701 Považská Bystrica <small>PROJEKTOVÁ KANCELÁRIA</small>		
ING.MARTIN SANDANUS	ING.MARTIN SANDANUS			
investor:	mesto Púchov	stupeň PD:	DSP	
názov:	ÚPRAVA KRIŽOVATKY (Komenského a J. Kráľ'a), PÚCHOV	dátum:	10/2020	
k.ú. Púchov		zák.číslo:	C21/20	
obsah:	ULOŽENIE POTRUBIA	č.výkresu:	č.revízie	č.kópie
mierka: 1:25	diel: SO 01 - CHODNÍKY+PRIECHODY PRE CHODCOV	4.		