



S0 25 - MOST PONAD VODNÝ TOK RADOSTKA M 1:25

PRIEČNY POHĽAD A REZ

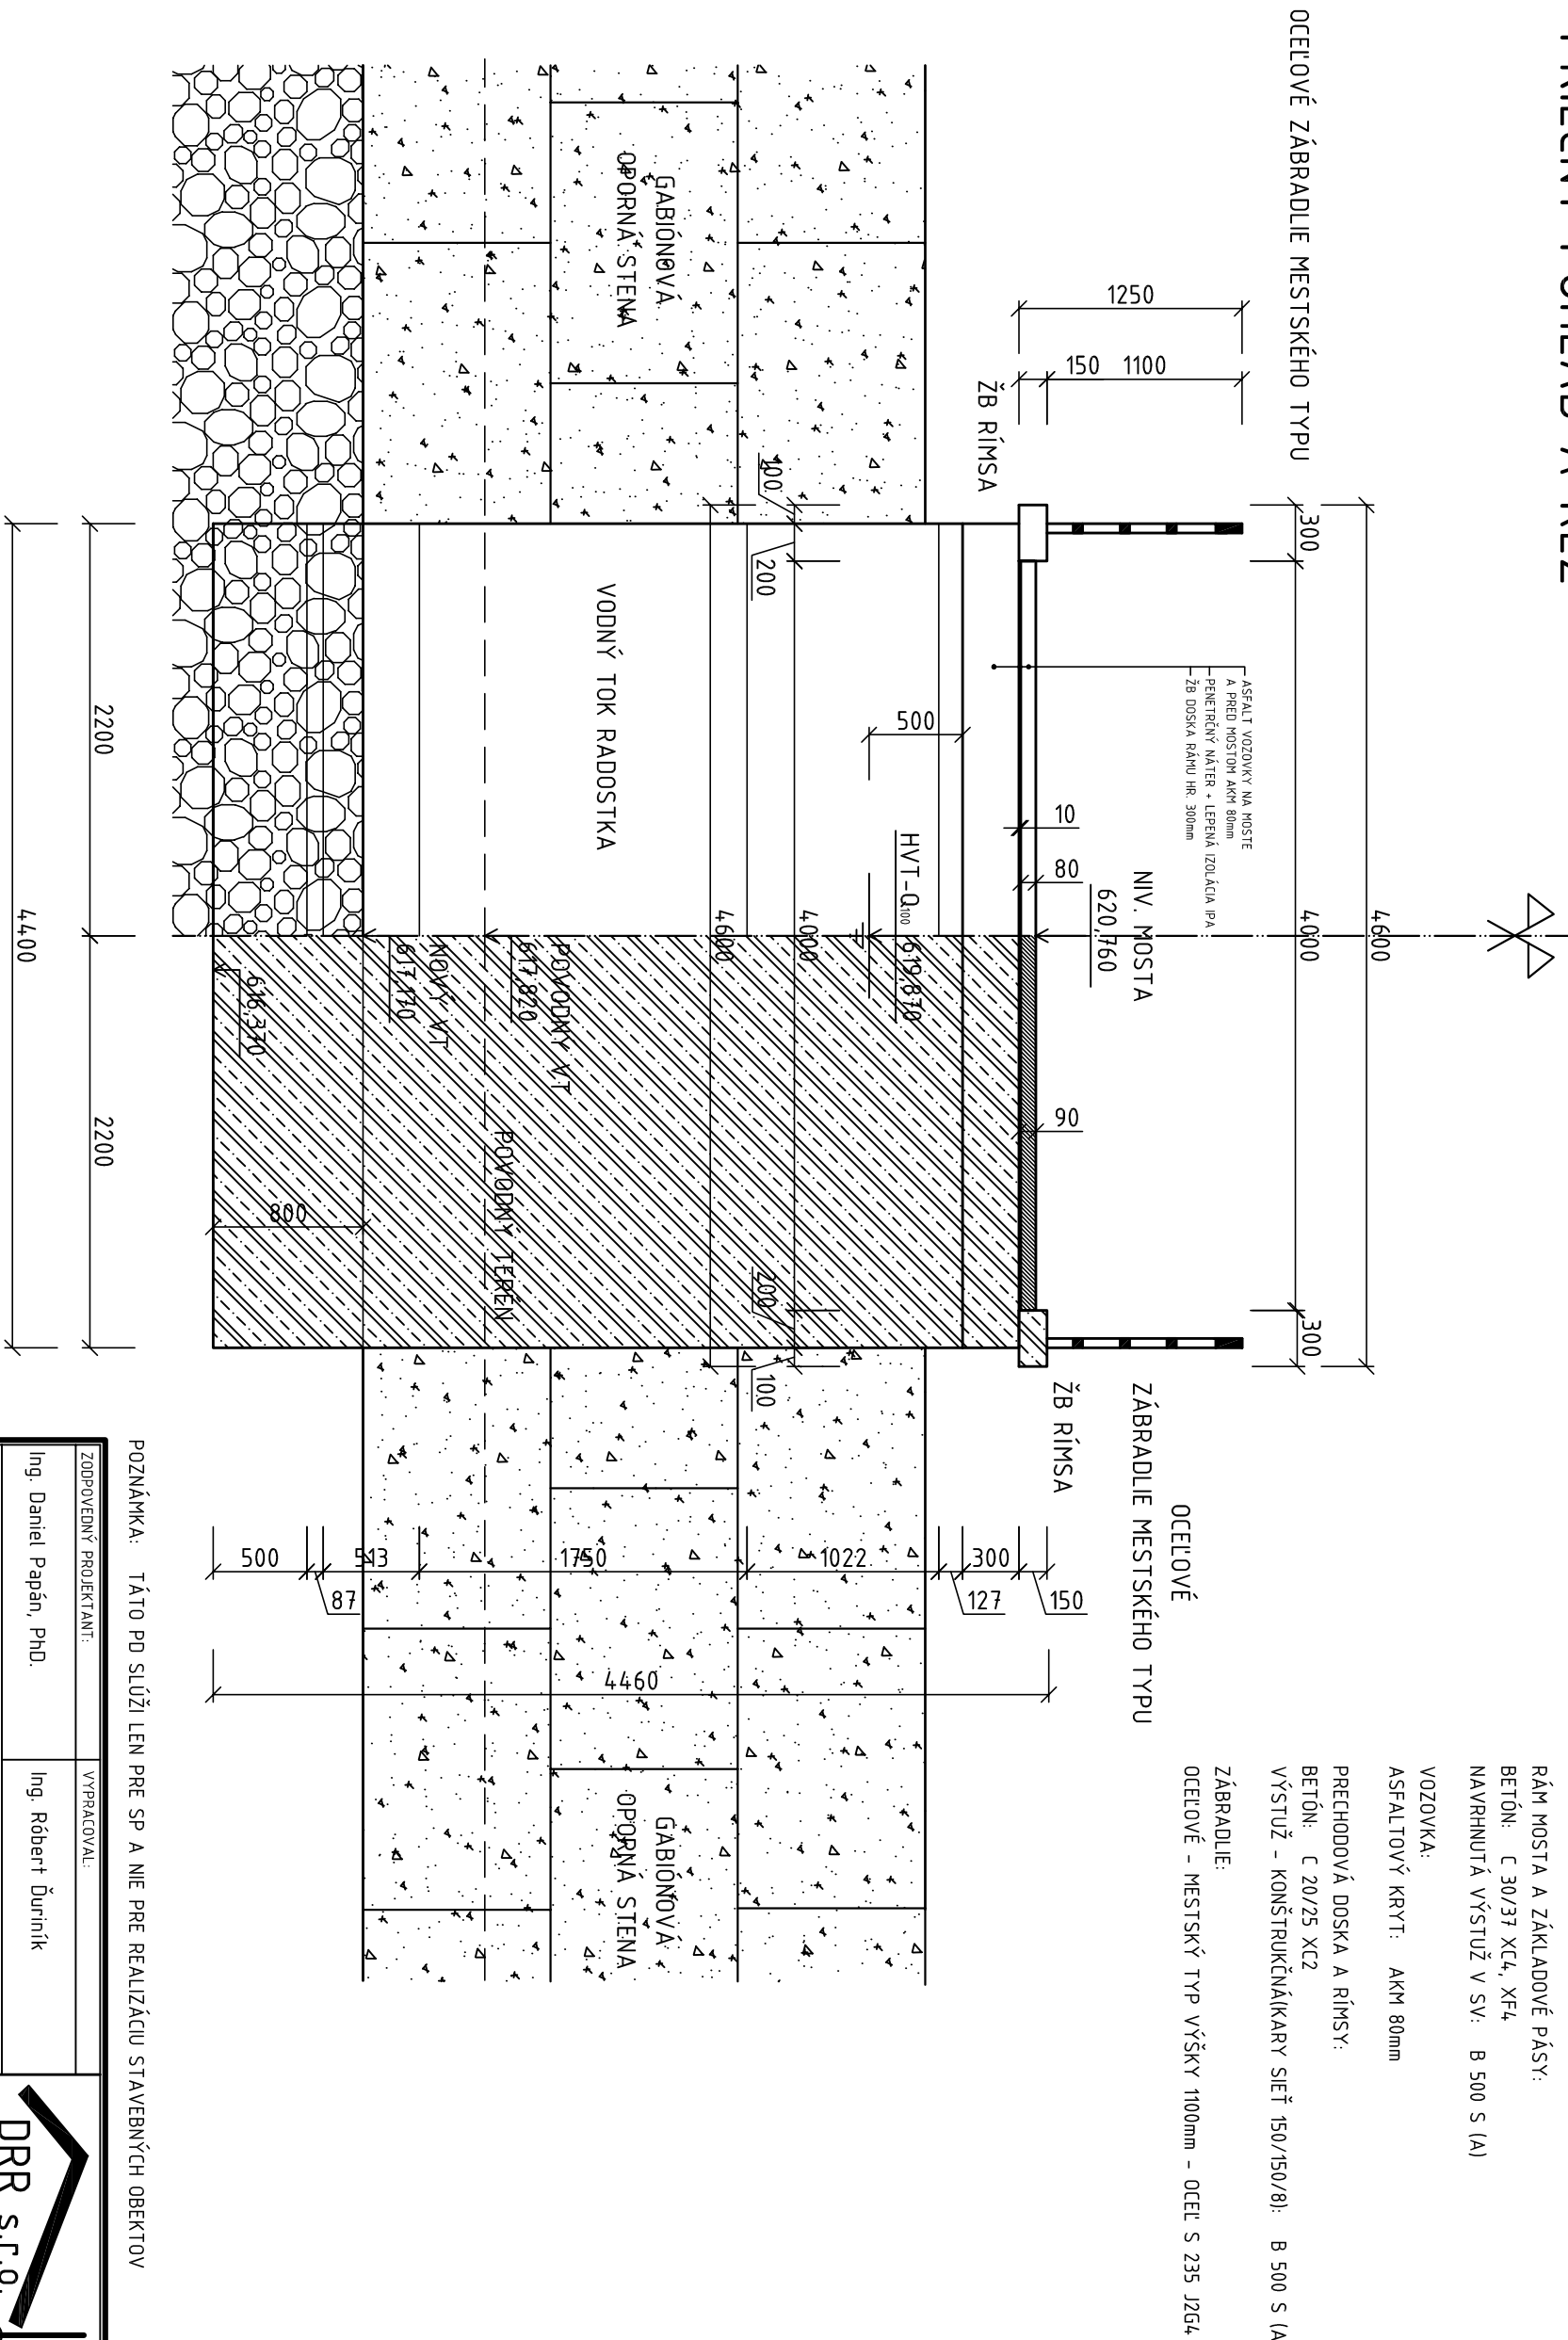

POZNÁMKA: TÁTO PD SLUŽI LEN PRE SP A NIE PRE REALIZÁCIU STAVEBNÝCH OBEKTOV

ZODPOVEDNÝ PROJEKTANT:		VYPRACOVAL:			
Ing. Daniel Papán, PhD.		Ing. Róbert Ďuriňák			
INVESTOR:		<div></div>			
OBEČNÝ ÚRAD LUTÍŠE					
NÁZOV A MIESTO STAVBY:					
PROTIPVODNÉ OPATRENIA NA VODNOM TOKU V OBCI LUTÍŠE					
MIESTO: OBEČ LUTÍŠE					
VÝKRES:					
PRIEČNY POHĽAD A REZ - S0 25		DÁTUM:		11/2011	
		FORMÁT:		2 A4	
		PROFESIA:		STATIKA	
		STUPEŇ:		PROJEKT PRE SP	
		MIERKA: 1:25		ČÍSLO VÝKR. 16	