


SO 25 - MOST PONAD VODNÝ TOK RADOSTKA M 1:25

PODORYS MOSTA:

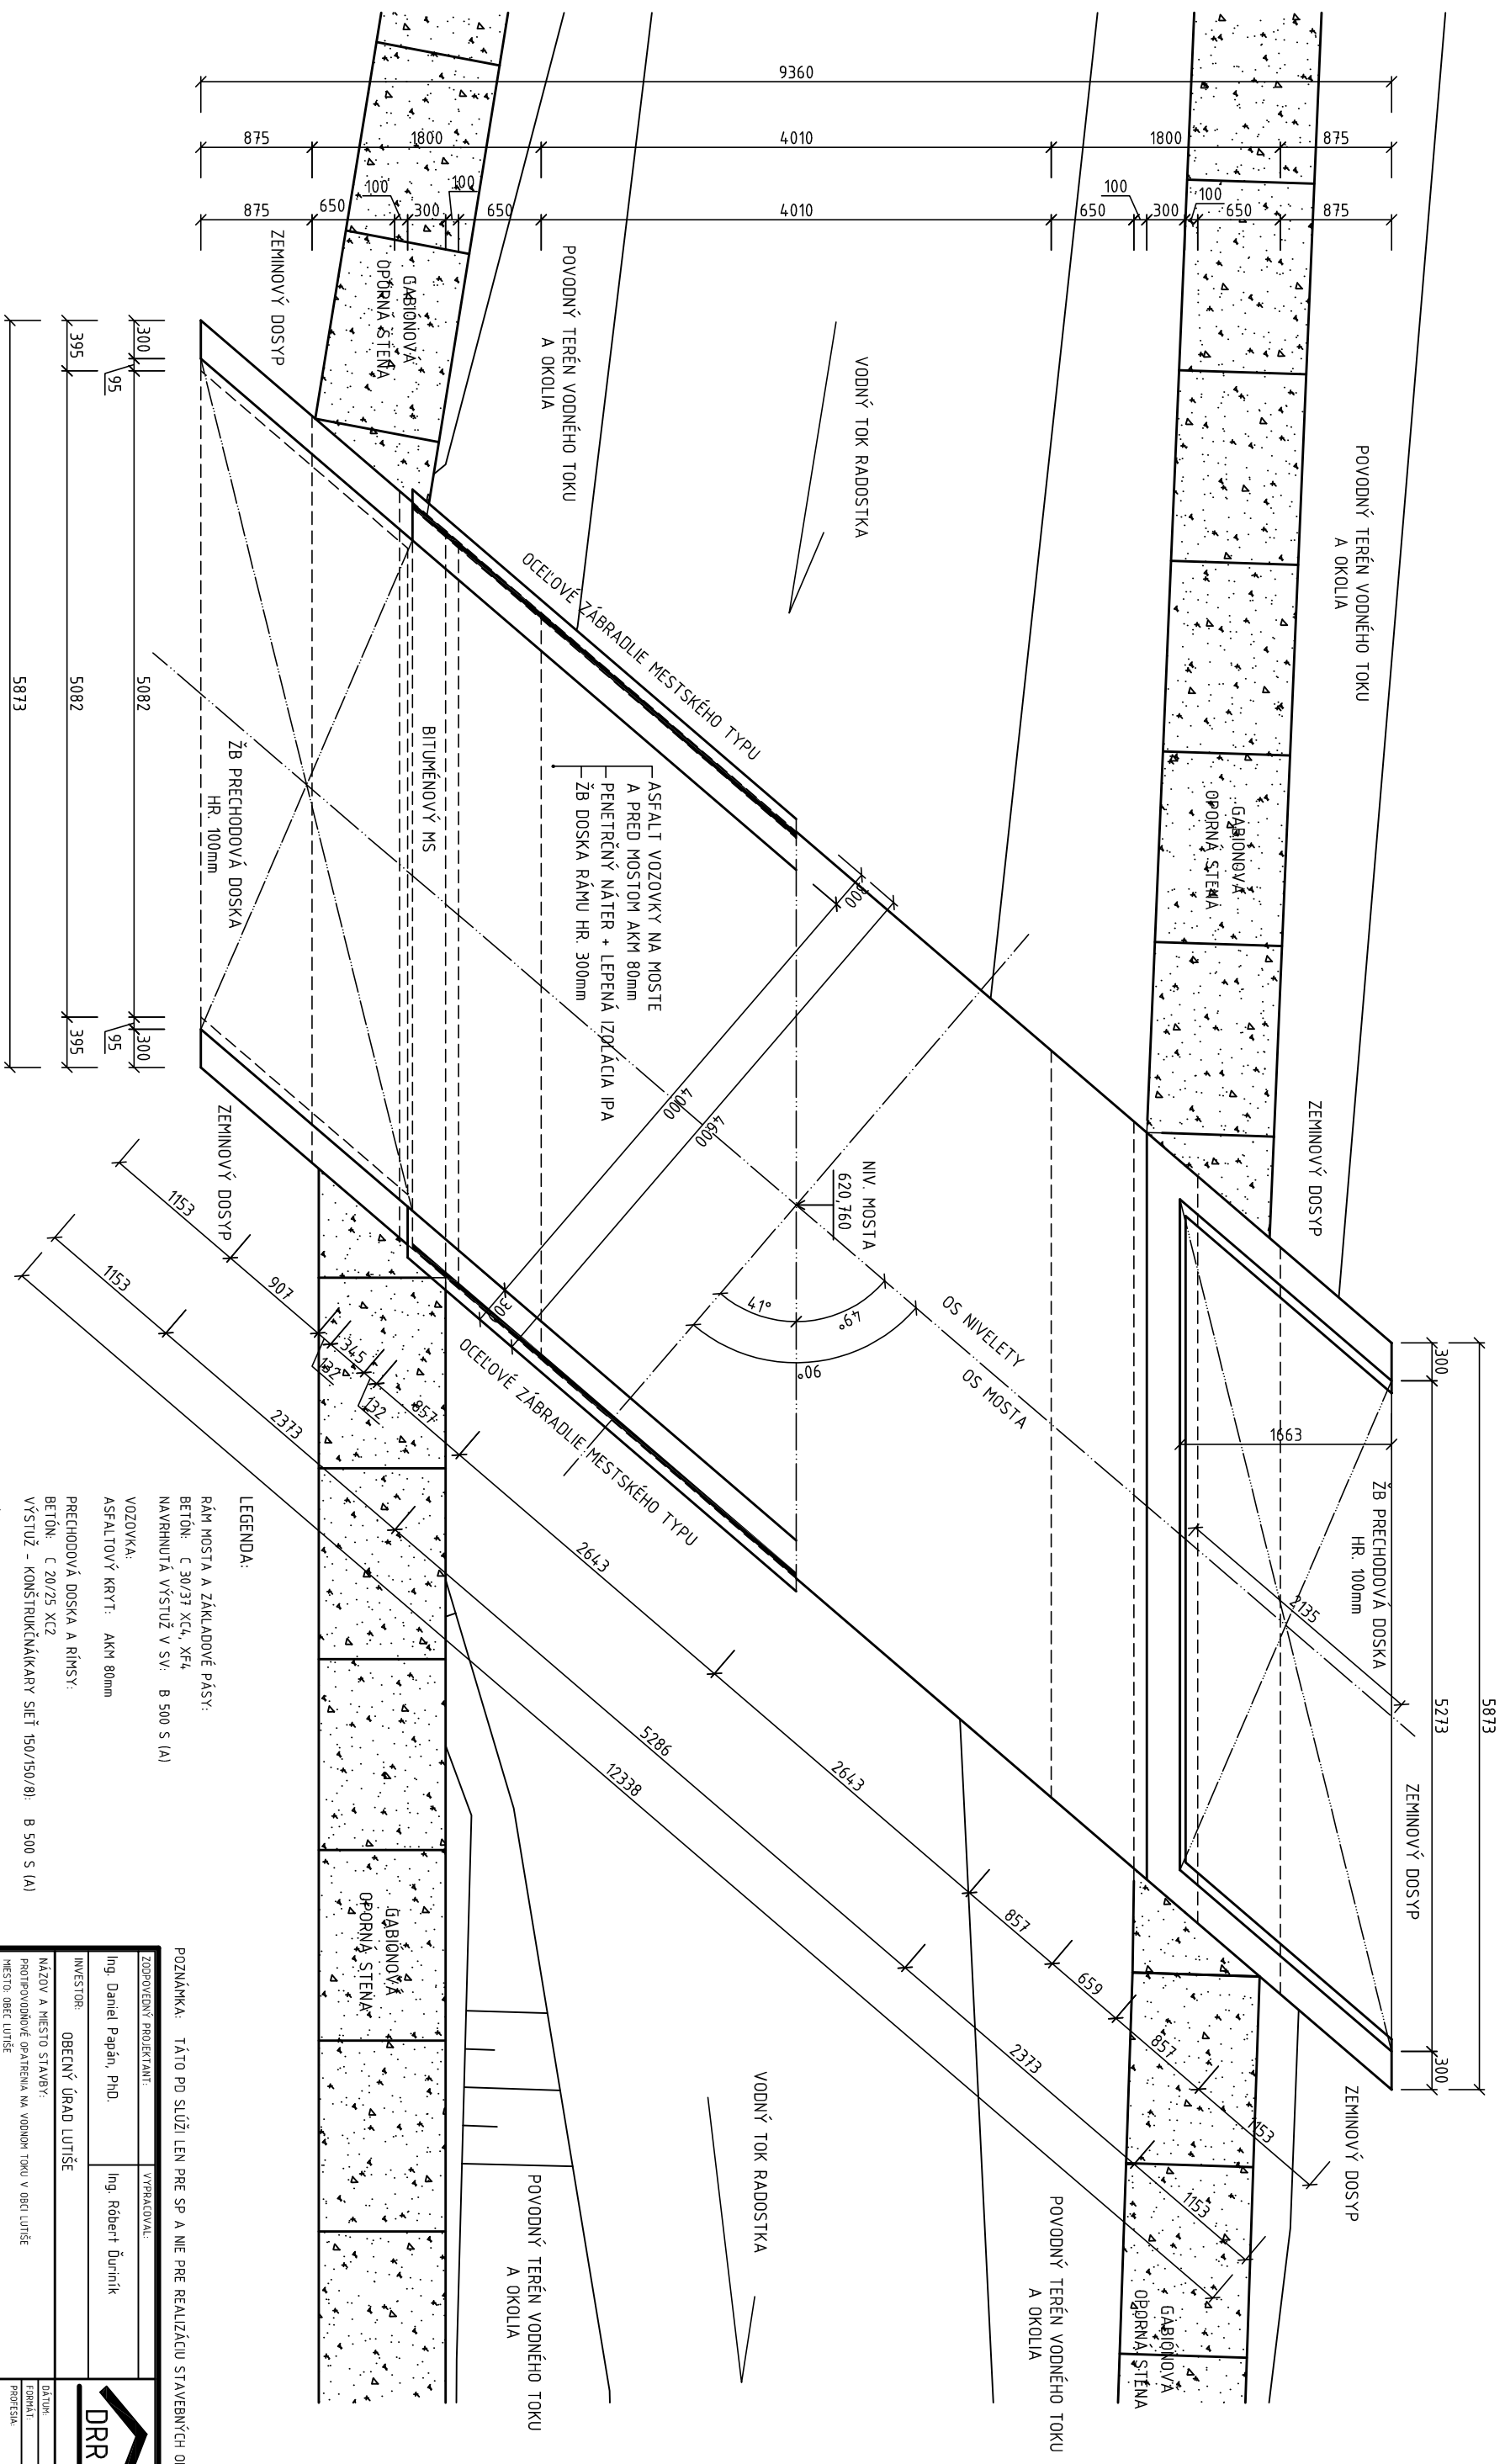

POZNÁMKA: TÁTO PD SLUŽI LEN PRE SP A NIE PRE REALIZÁCIU STAVEBNÝCH OBJEKTOV	
ZODPOVEDNÍ PROJEKTANTI:	VYPRACOVÁVAL:
Ing. Daniel Papán, PhD.	Ing. Róbert Ľuňniak
INVESTOR:	OBECNÝ ÚRAD LUTÍŠE
NÁZOV A MIEŠTO STAVBY: PROJEKTOVÉ ODPÄTRENIA NA VODNOM TOKU V OBCI LUTÍŠE MIEŠTO OBEC LUTÍŠE	
VÝKRES:	PODROBNÉ MESTO - 50 25