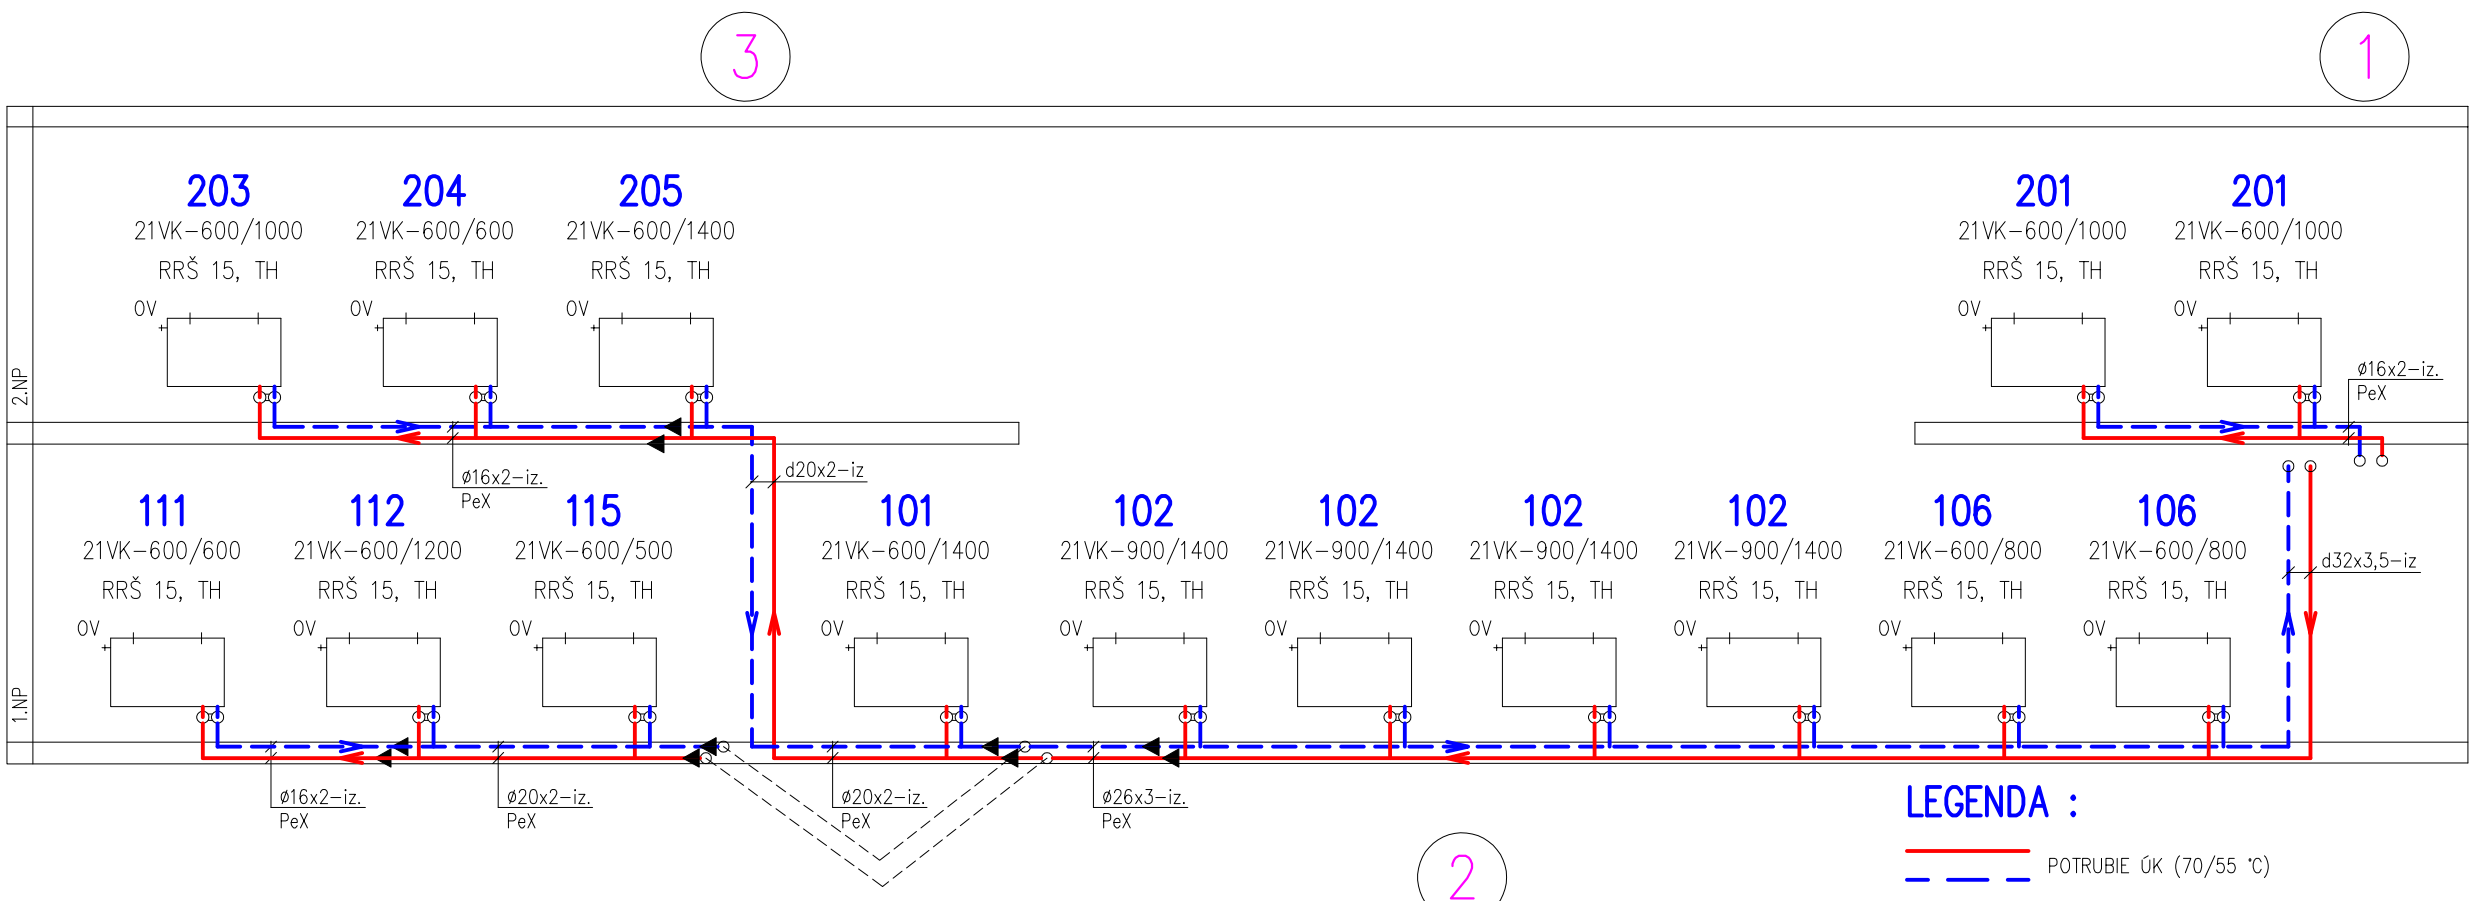

LEGENDA :

POTRUBIE ÚK (70/55 °C)

21VK–600/800

VYKUROVACIE TELESO OCEĽOVÉ DOSKOVÉ US STEEL TYP KORAD VENTIL–KOMPAKT
21VK–600/800 – TYP 21VK, VÝŠKA 600 mm, DĹŽKA 800 mm
21VK – 900/800 – TYP 21VK, VÝŠKA 900 mm, DĹŽKA 800 mm

RRŠ 15	RADIÁTOROVÉ ŠRÓBENIE ROHOVÉ H–BLOK HONEYWELL VERAFIX–VKE, TYP V2495EX020A
TH	TERMOSTATICKÁ HLAVICA HONEYWELL THERA 4 CLASSIC, TYP T3001WO
GK20	GUĽOVÝ KOHÚT, DN20
VK15	VYPÚŠŤACÍ KOHÚT, DN15

POZNÁMKA:

LEGENDA ZARIADENÍ JE NA VÝKRESE č.5
ROZVODY K VYKUROVACÍM TELESÁM SÚ Z PLASTHLINÍKOVÝCH RÚR IVAR A SÚ VEDENÉ V PODLAHE

VYPRACOVAL	KONTROLOVAL	ZODP.PROJEKTANT
ING.ŠANTAVÝ	ING.ŠANTAVÝ	ING.ŠANTAVÝ

MIESTO STAVBY : ul.Hviezdoslavova 1552/6, Zlaté Moravce
INVESTOR : MESTO ZLATÉ MORAVCE
NÁZOV ZÁKAZKY : **SO 01 – ENVIRONMENTÁLNE CENTRUM V MESTE ZLATÉ MORAVCE ÚSTREDNÉ VYKUROVANIE**
NÁZOV VÝKRESU : **STÚPAČKOVÁ SCHÉMA**

THERMOPROJEKT s.r.o.
ŠTÚROVA 129/28, NITRA

DÁTUM	7/2021
FORMÁT	3xA4
STUPEŇ	PSP
ZÁK.ČÍSLO	18P/07/2021
MIERKA	1:50
Č.VÝKRESU	4