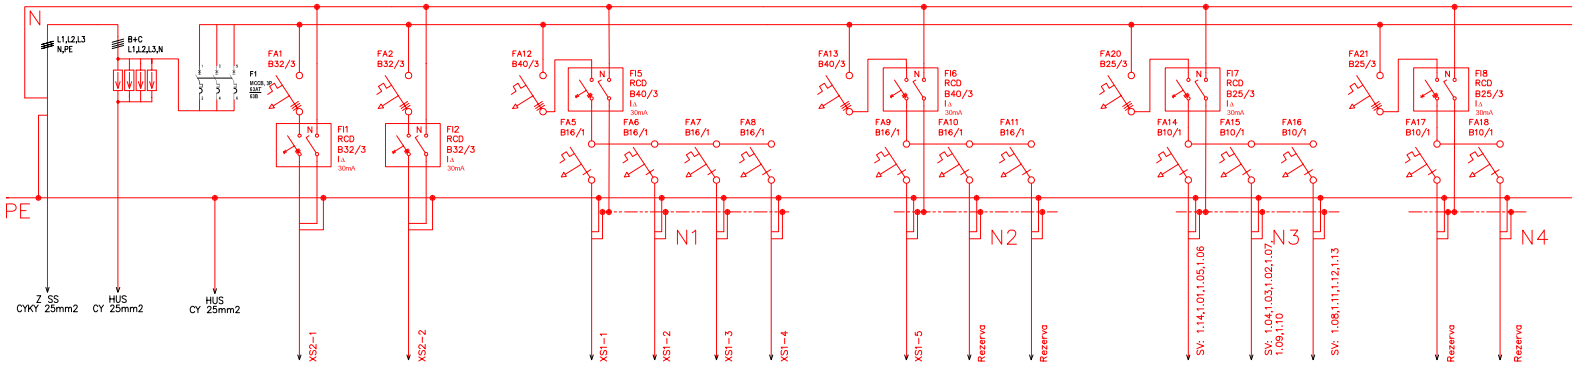

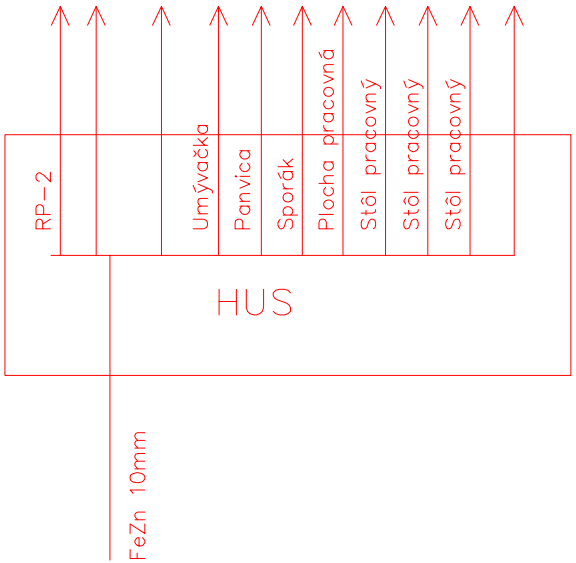

Pospojovanie CY 10mm2
Doplnkové pospojovanie 6mm2
RH-1 25mm2

Na HUS napojiť všetky kovové potrubia napájajúce technické zariadenia budovy a konštrukčné vodivé časti ak sú prístupné pri normálnom používaní

ZODP.PROJEKTANT	VYPRACOVAL	KRESLIL	KONTROLOVAL	Alexander Pusztai Školská 13 Tornala 0905748169	
PUSZTAI	PUSZTAI	PUSZTAI			
OKRES: TREBIŠOV		MESTO-OBEC: BAČKOV			
INVESTOR: OBEC BAČKOV, OBECNÝ ÚRAD, HLAVNÁ 201, 076 61 BAČKOV				FORMÁT	A3
ROZŠÍRENIE KAPACITY MATERSKEJ ŠKOLY V OBCI BAČKOV SO-01 VLASTNÝ OBJEKT - ELEKTROINŠTALÁCIA KAT.ÚZEMIE: BAČKOV PARC.ČÍS.: 11/1				DÁTUM	II/2020
				STUPEŇ PD	STAV.POV.
				ČÍS.ZÁKAZ.	
				ČÍS.KÓPIE	
OBSAH VÝKRESU: Jednopólová schéma RH-1				MIERKA: 1: 75	ČÍS.VÝKR.: 8

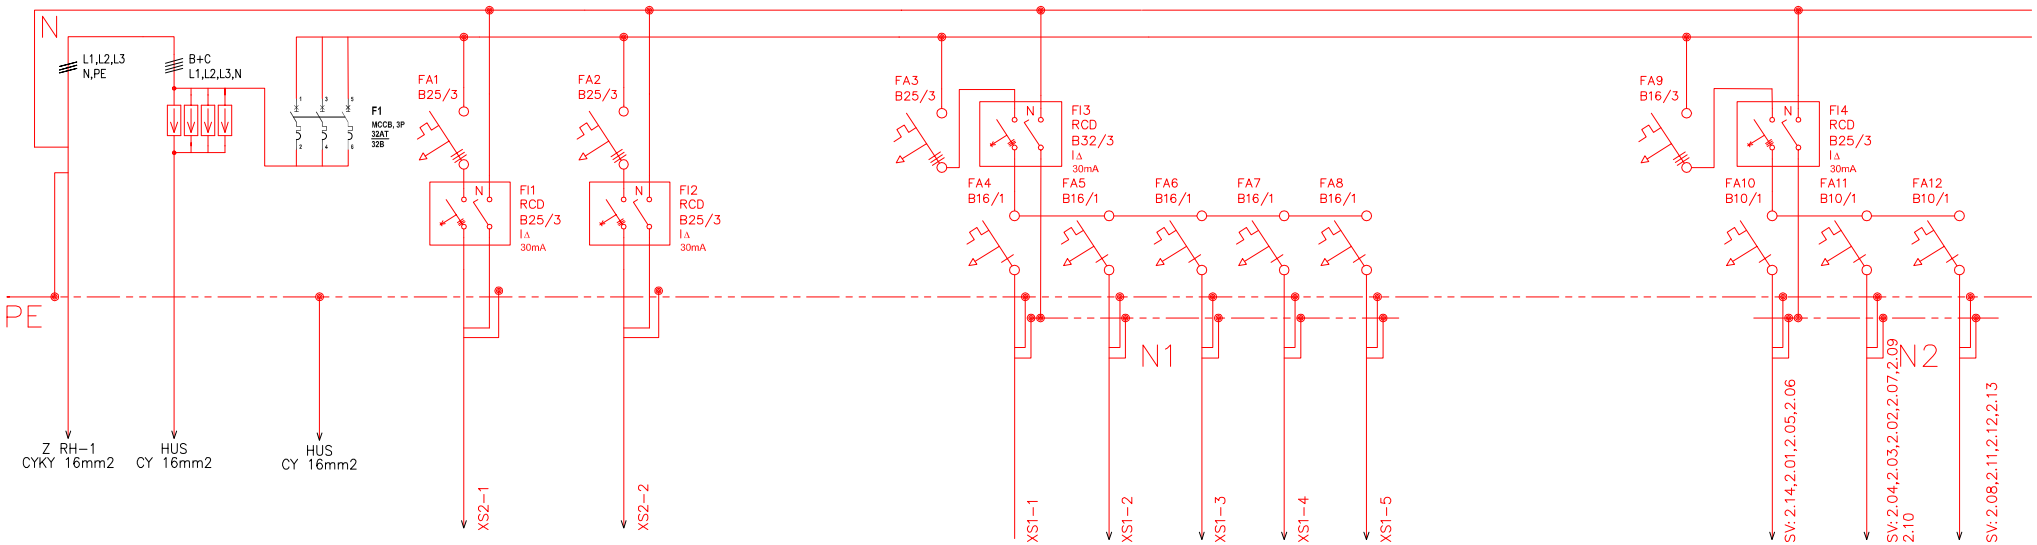

Pospojovanie CY 10mm2
Doplnkové pospojovanie 6mm2
RP–2 16mm2

Na HUS napojiť všetky kovové potrubia napájajúce technické zariadenia budovy a konštrukčné vodivé časti ak sú prístupné pri normálnom používaní

ZODP.PROJEKTANT	VYPRACOVAL	KRESLIL	KONTROLOVAL	Alexander Pusztai Školská 13 Tornala 0905748169
PUSZTAI	PUSZTAI	PUSZTAI		
OKRES: TREBIŠOV		MESTO–OBEC: BAČKOV		
INVESTOR: OBEC BAČKOV, OBECNÝ ÚRAD, HLAVNÁ 201, 076 61 BAČKOV				FORMÁT: A3
ROZŠÍRENIE KAPACITY MATERSKEJ ŠKOLY V OBCI BAČKOV SO–01 VLASTNÝ OBJEKT – ELEKTROINŠTALÁCIA				DÁTUM: II/2020 STUPEŇ PD: STAV.POV. ČÍS.ZÁKAZ.: ČÍS.KÓPIE:
KAT.ÚZEMIE: BAČKOV		PARC.ČÍS.: 11/1		
OBSAH VÝKRESU: Jednopólová schéma RP–1				MIERKA: 1:75 ČÍS.VÝKR.: 9