


1. NP – A

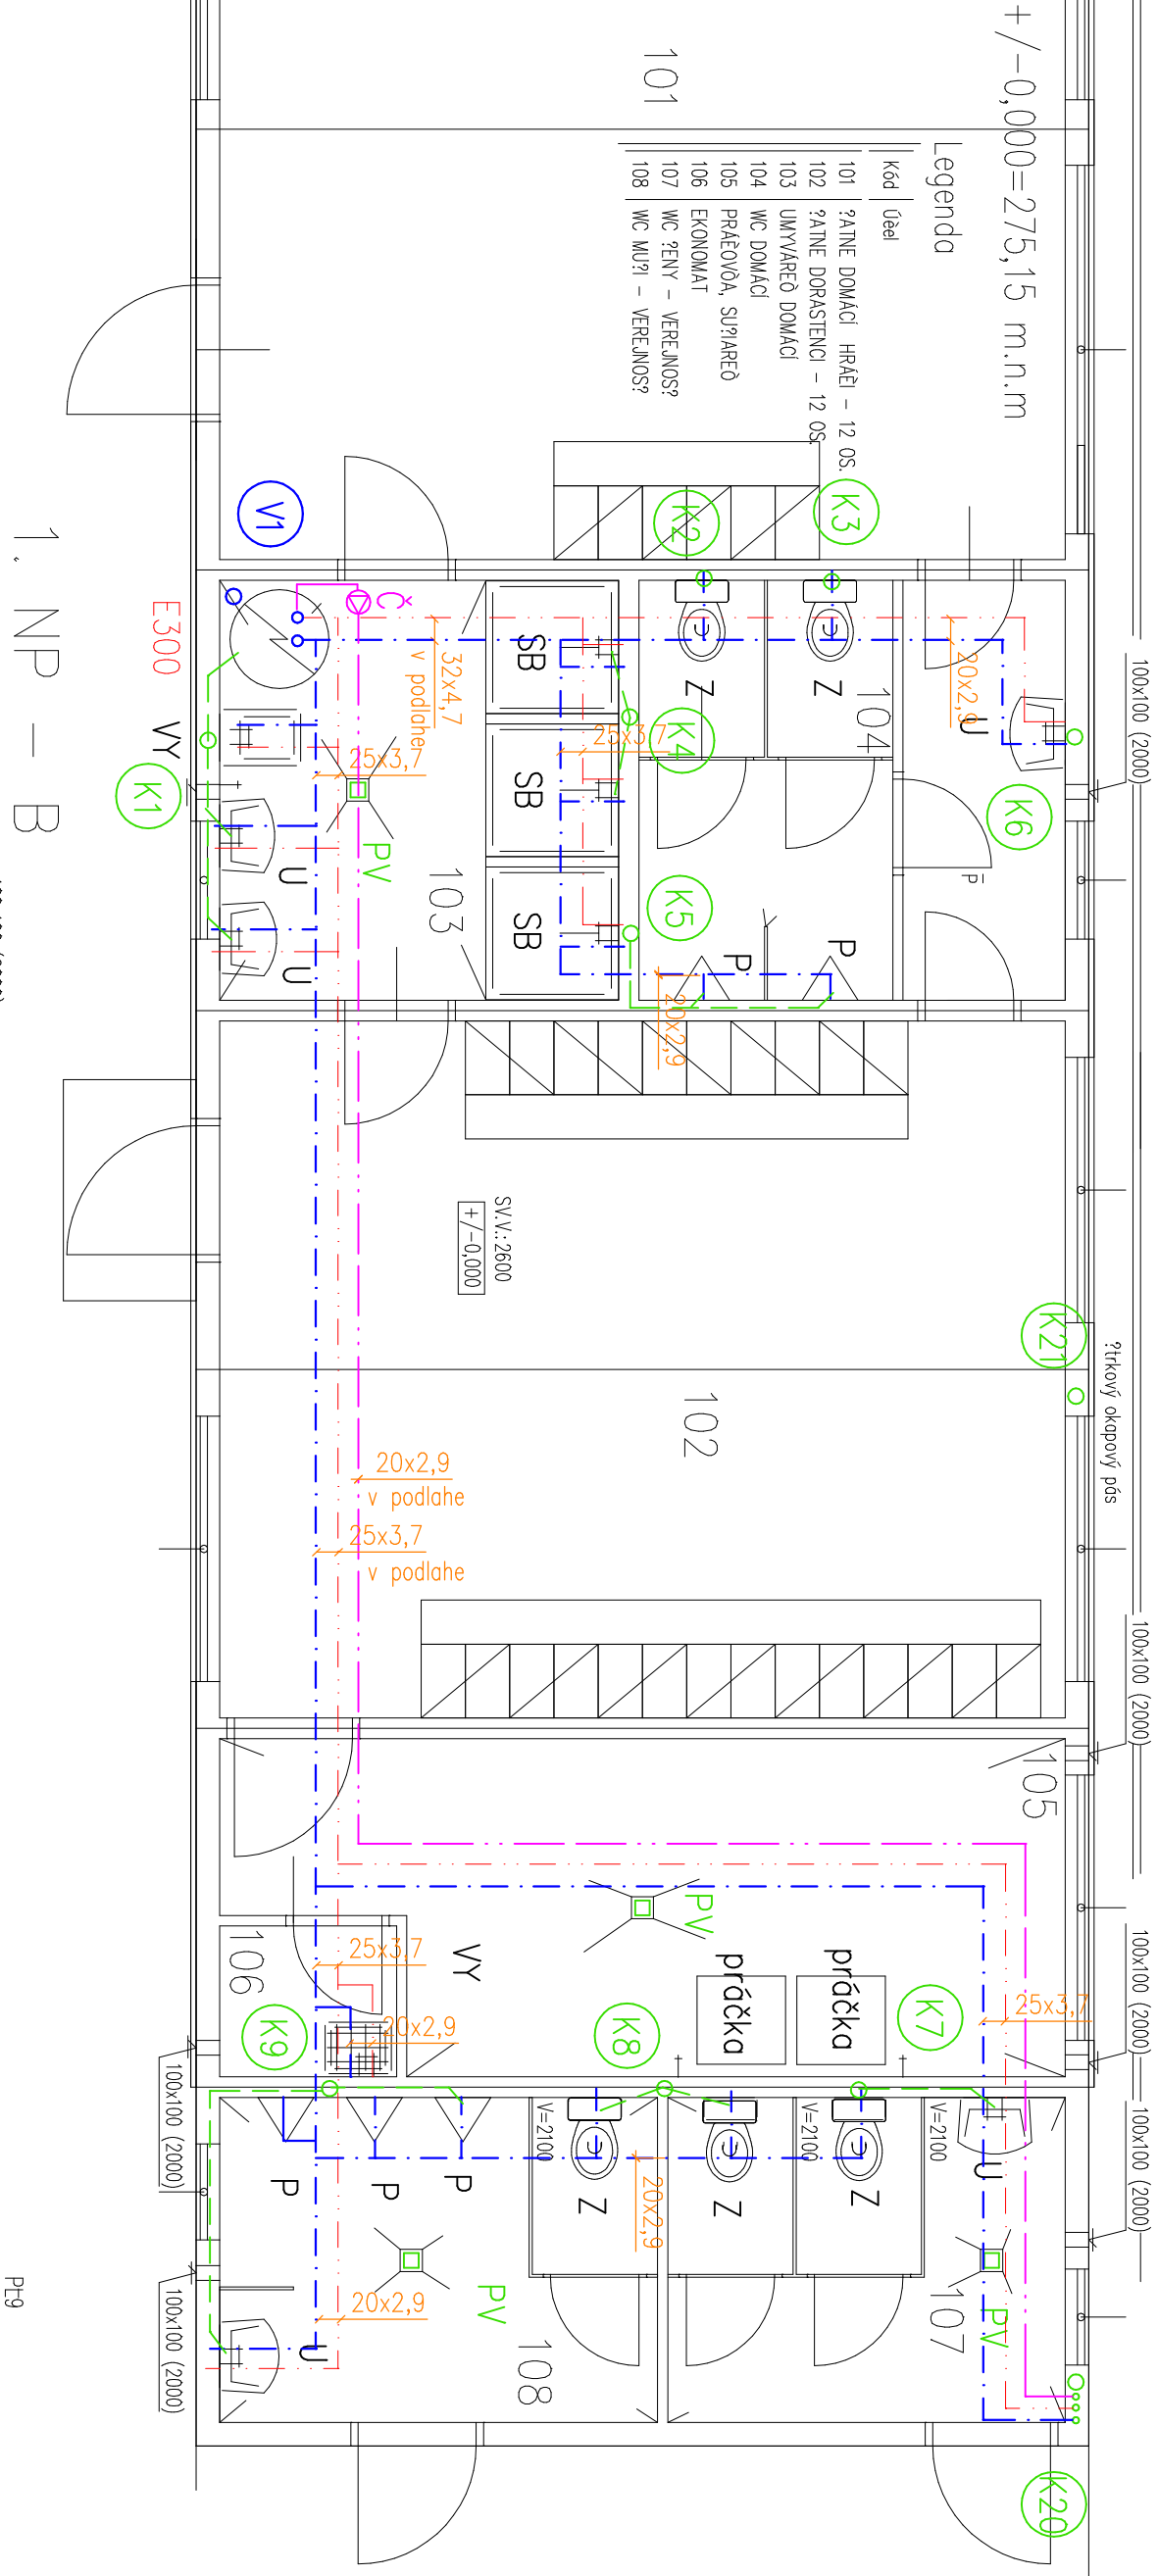

AUTOR Ing. L.TKÁČ		ZODP.PROJEKTANT ING.M. KALINA	VYPRACOVAL ING.M. KALINA	Ing.Martin KALINA <i>Autorizovaný stavebný inžinier</i> 17.novembra 134 080 01 Prešov kalinam@post.sk	
STAVEBNÍK Mesto Veľký Šariš, Námestie sv. Jakuba 1, 082 21 Veľký Šariš					
STAVBA ŠPORTOVÝ AREÁL – ŠATNE, VEĽKÝ ŠARIŠ					
OBJEKT	SO 01 – ŠATNE			STUPEŇ RP	FORMÁT 2x A4
ČASŤ	ZTI			DÁTUM 03/2021	MIERKA 1:50
OBSAH	PÔDORYS 1NP			Č.ZÁKAZKY 2103-5	Č.SÚPRAVY
				Č. VÝKRESU 2	

