
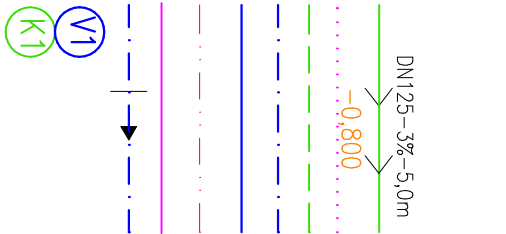


2. NP – A

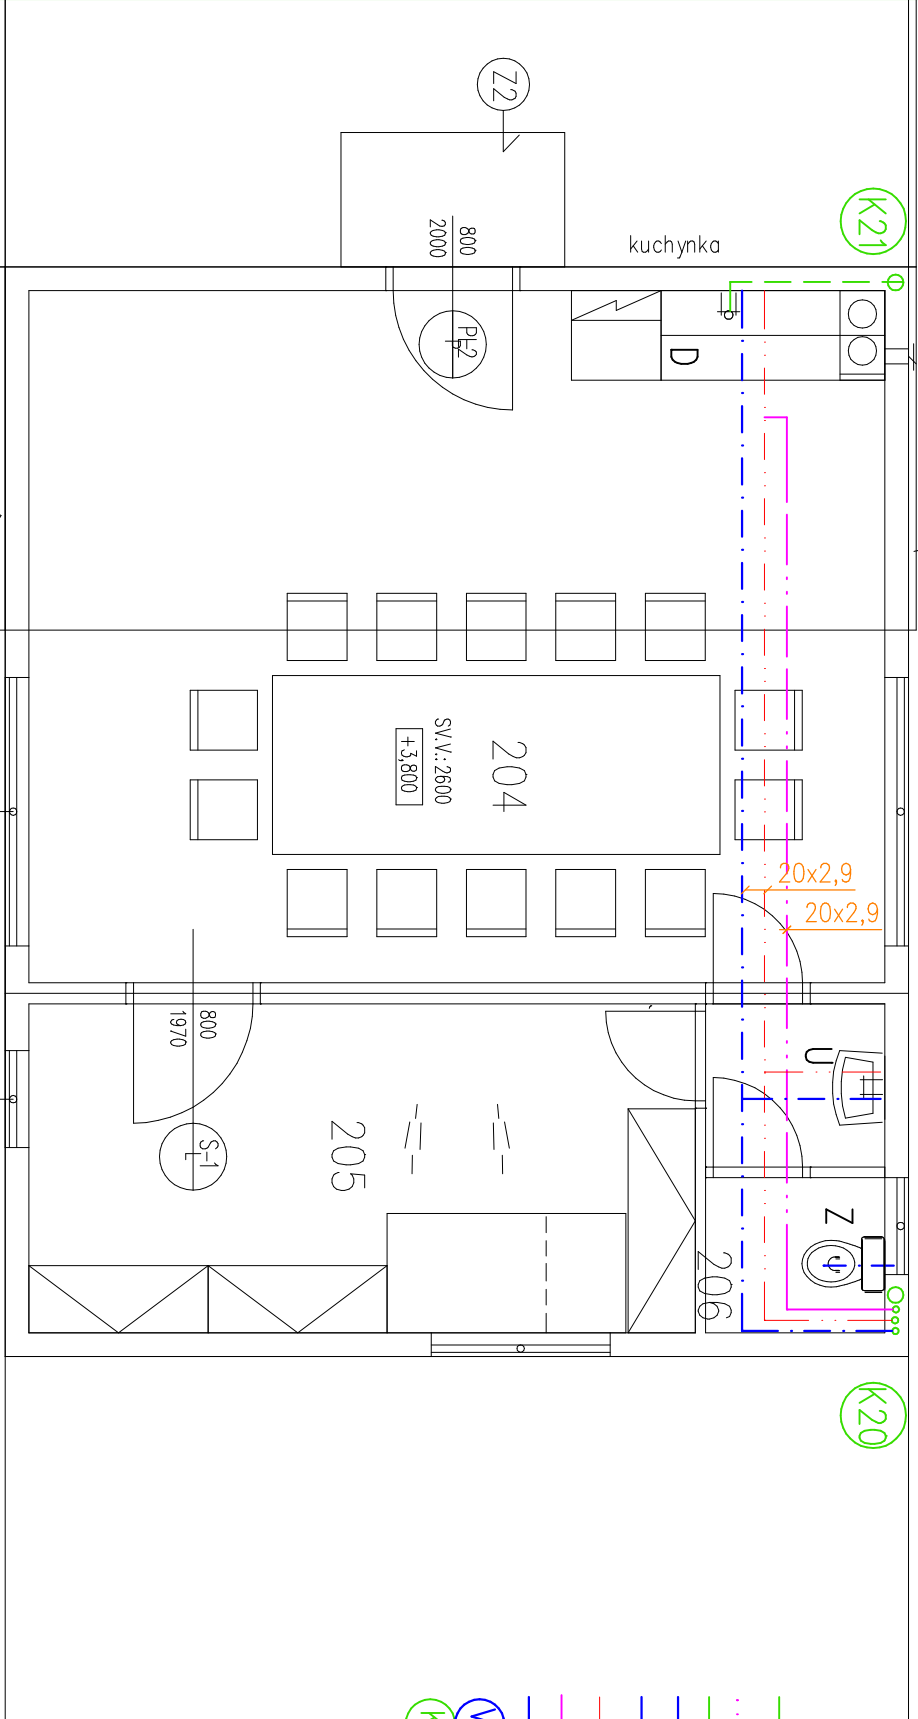

LEGENDA

- Kanalizačné potrubie z PVC (DN mm–spôd ‰–dĺžka m)
- Dno kanalizačného potrubia
- Pripojovacie potrubie z PVC
- Vodovodné plast.potrubie–studená voda REHAU
- Vodovodné plast.potrubie–užitková voda REHAU
- Vodovodné plast.potrubie–tepla užitková voda REHAU
- Vodovodné plast.potrubie–cirkulácia voda REHAU
- Uloženie a zmena profilu potrubia
- Stúpačka: pitná voda, užitková voda, cirkulácia, teplá voda
- Kanál, stúpačka

typ potrubia RAUTITAN FLEX PN10 do 90°C
VŠETKO POTRUBIE IZOLOVAŤ !!!


- Potrubie izolovať : DN 10,15,20,25 (teplá voda) hrúbkou izolácie TUBOLIT 20mm
Potrubie izolovať : DN 32–50 (teplá voda) hrúbkou izolácie TUBOLIT 25mm+povrch.úprava
Potrubie izolovať : DN 15–80 (studená voda) hrúbkou izolácie TUBOLIT min.15mm+povrch. úprava
- U, W, UW Uzatvárací, vypustný,uzatvárací s vypušt.–kov.
- ppk, pk Prechodové pŕtkové koleno, pŕtkové koleno
- k, r Koleno, redukcia
- o, z Odbočka, zátko
- č.k. Čistiaci kus
- HL905 Prívzdušňovací ventíl EN 12 380–1 s masívní pryžovou membránou DN110
- HL905 – Prívzdušňovací ventíl EN 12 380–1 s masívní pryžovou membránou DN40

- Z,P Záchod závesný, pŕsoar
- U Umývadlo
- SB Sprchovací box
- D Drez kuchynský
- VY Výlevka

- PV Podlahová vypušt
- VH Ventiláčná hlavica (75–110/140, 110–110/160)
- E300 Elektrický ohrievač vody 300l Eliz EURO 300 3x 400V
- Č Čerpadlo cirkulačné+ týždenný programátor
Q=2m3hod., H=2m, 35W/230V

typ potrubia RAUTITAN FLEX PN10 do 90°C
VŠETKO POTRUBIE IZOLOVAŤ !!!

- Potrubie izolovať : DN 10,15,20,25 (teplá voda) hrúbkou izolácie TUBOLIT 20mm
Potrubie izolovať : DN 32–50 (teplá voda) hrúbkou izolácie TUBOLIT 25mm+povrch.úprava
Potrubie izolovať : DN 15–80 (studená voda) hrúbkou izolácie TUBOLIT min.15mm+povrch. úprava

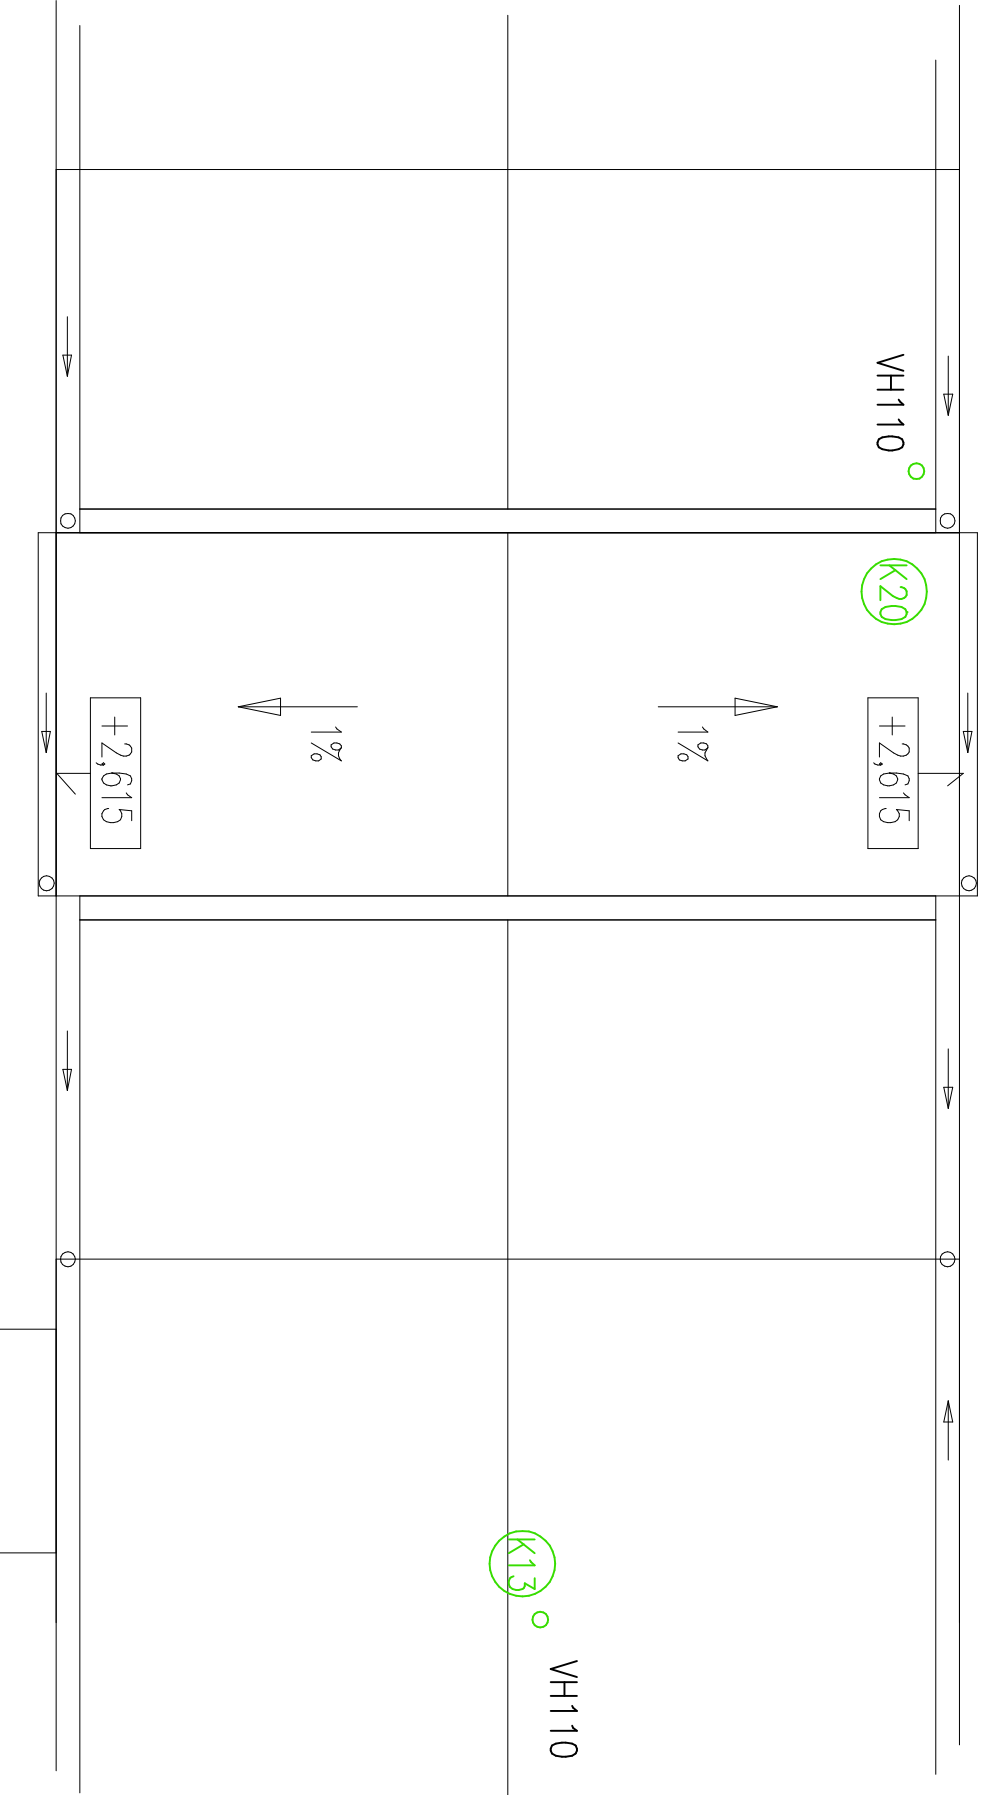

AUTOR Ing. LITKAČ	ZODP.PROJEKTANT ING.M. KALINA	VYPRACOVAL ING.M. KALINA
STAVEBNÍK Mesto Veľký Šariš, Námestie sv. Jákuba 1, 082 21 Veľký Šariš	Ing. Martin KALINA Autorizovaný stavebný inžinier 17.novembra 134 080 01 Prešov kalinam@post.sk	
STAVBA ŠPORTOVÝ AREÁL – ŠATNE, VEĽKÝ ŠARIŠ	STUPEŇ RP	FORMÁT 2x A4
OBJEKT SO 01 – ŠATNE	DATUM 03./2021	MIERKA 1:50
ČASŤ ZII	Č.ZAKAZKY 2103-5	Č.SÚPRAVY
OBSAH PÔDORYS 2NP, STRECHA, LEGENDA	Č. VÝKRESU 3	