


1. NP - B

RT=UT:-0,430|274,72

RT=UT:-0,430|274,72

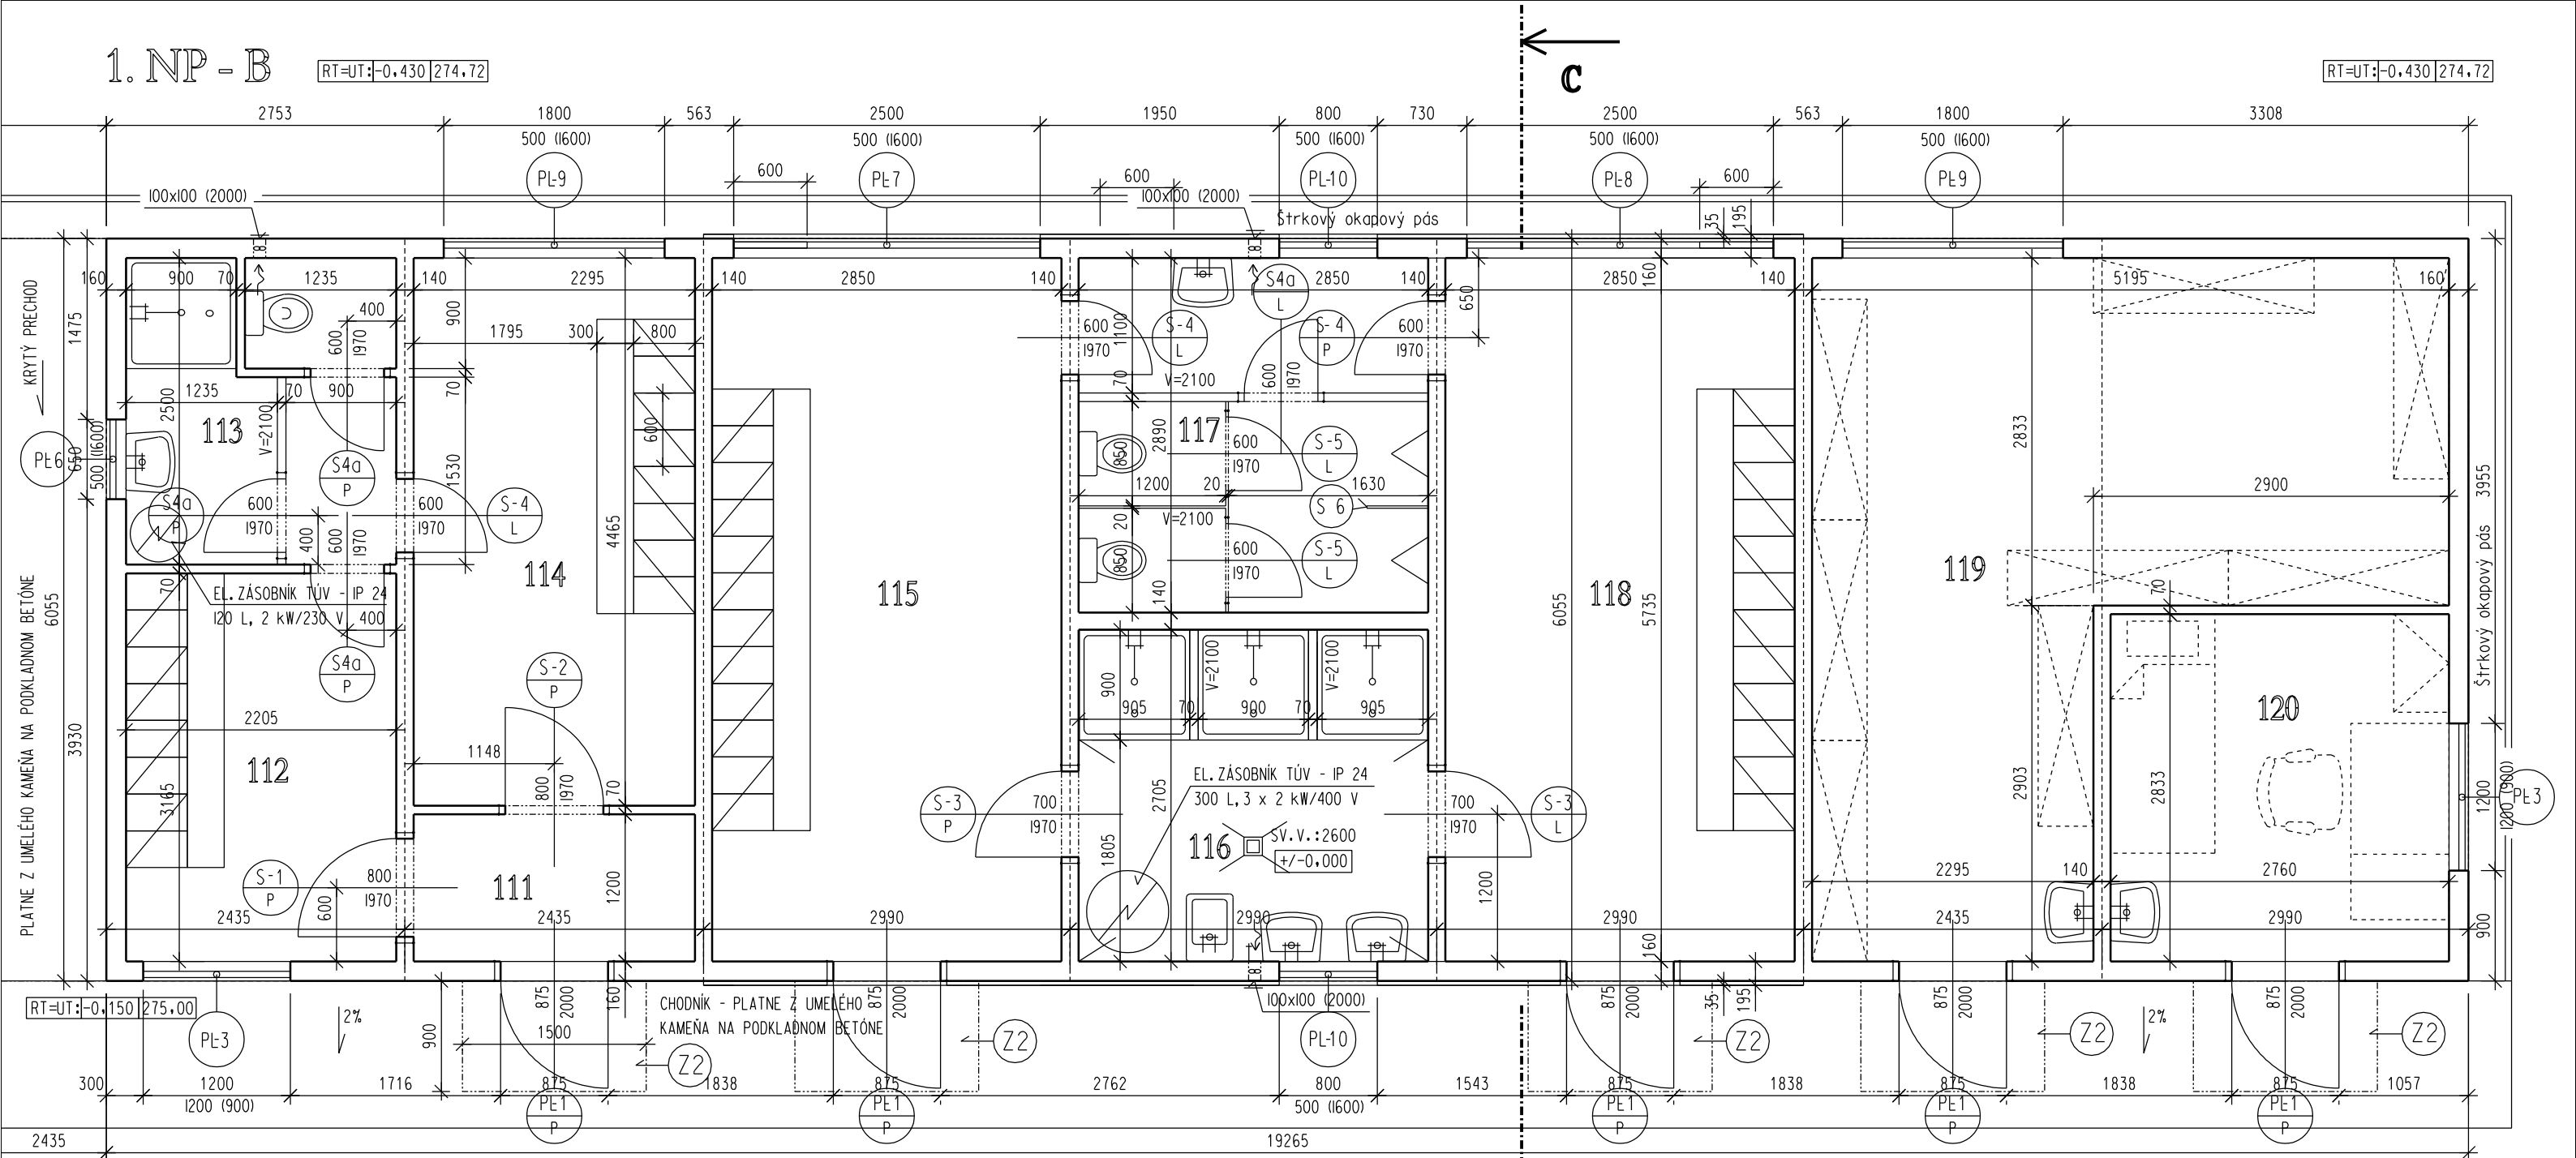

Legenda

Kód	Účel	Podlaha	Stěny	Strop	Plocha	Poznámka
111	CHODBA	PVC-POVLAK	LAMINO UMÝVATELNÉ	LAMINO UMÝVATELNÉ	2.75	
112	ŠATŇA TRÉNEROV	PVC-POVLAK	LAMINO UMÝVATELNÉ	LAMINO UMÝVATELNÉ	7.00	
113	UMÝVÁREŇ A WC ROZH. TRÉNER.	PVC-POVLAK	LAMINO UMÝVATELNÉ	LAMINO UMÝVATELNÉ	2.89	
114	ŠATŇA ROZHODCOV	PVC-POVLAK	LAMINO UMÝVATELNÉ	LAMINO UMÝVATELNÉ	10.25	
115	ŠATNE HOSTUJÚCI HRÁČI - 6 OS.	PVC-POVLAK	LAMINO UMÝVATELNÉ	LAMINO UMÝVATELNÉ	16.34	
116	UMÝVÁREŇ HOSTIA	PVC-POVLAK	LAMINO UMÝVATELNÉ	LAMINO UMÝVATELNÉ	7.71	
117	WC HOSTIA	PVC-POVLAK	LAMINO UMÝVATELNÉ	LAMINO UMÝVATELNÉ	8.24	
118	ŠATNE HOSTUJÚCI HRÁČI - 6 OS.	PVC-POVLAK	LAMINO UMÝVATELNÉ	LAMINO UMÝVATELNÉ	16.34	
119	SKLAD NÁRADIA	PVC-POVLAK	LAMINO UMÝVATELNÉ	LAMINO UMÝVATELNÉ	21.38	
120	OŠETROVŇA	PVC-POVLAK	LAMINO UMÝVATELNÉ	LAMINO UMÝVATELNÉ	7.82	

SPOLU: 100,72 m²



REI/REW 15 - ZO STRANY INTERIÉRU LAMINOVANÉ DREVOTRIESKOVÉ DOSKY UMÝVATELNÉ HR.10
OBVODOVÉ STĚNY HR.160
- PAROZÁBRANA - AL FÓLIA HR-0,2
- MINERÁLNA VLNA HR.120 MEDZIOCELOVÝ NOSNÝ RÁM
- PAROPRIEPUSTNÁ FÓLIA MAX. DIFÚZNE OTVORENÁ HR.0,2
- LAKOPLASTOVÝ OCELOVÝ PLECH TRAPÉZOVÝ T-8 HR.0,5

REI/REW 15 - ZO STRANY INTERIÉRU LAMINOVANÉ DREVOTRIESKOVÉ DOSKY UMÝVATELNÉ HR.10
OBVODOVÉ STĚNY HR.195
- PAROZÁBRANA - AL FÓLIA HR-0,2
- MINERÁLNA VLNA HR.120 MEDZIOCELOVÝ NOSNÝ RÁM
- PAROPRIEPUSTNÁ FÓLIA MAX. DIFÚZNE OTVORENÁ HR.0,2
- OCELOVÝ PLECH TRAPÉZOVÝ T-8 HR.0,5
- WPC FASÁDNE DOSKY I48/I5,8 NA KOVOVOM RÁME HR.20, d=600

REI/REW 15 - LAMINOVANÉ DREVOTRIESKOVÉ DOSKY UMÝVATELNÉ HR.10
NOSNÉ STĚNY HR.140
- MINERÁLNA VLNA HR.50 MEDZIKOVOVÝ NOSNÝ RÁM
- LAMINOVANÉ DREVOTRIESKOVÉ DOSKY UMÝVATELNÉ HR.10

PRIEČKY HR.70 - LAMINOVANÉ DREVOTRIESKOVÉ DOSKY UMÝVATELNÉ HR.10
- MINERÁLNA VLNA HR.50 MEDZIKOVOVÝ RÁM
- LAMINOVANÉ DREVOTRIESKOVÉ DOSKY UMÝVATELNÉ HR.10

DELIAČE PRIEČKY VO WC (WC BOXI)- LAMINOVANÉ DREVOTREISKOVÉ DOSKY HR.20 S DVERAMI 600/1970

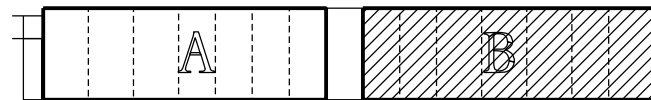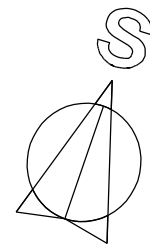

+/-0,000=275,15 m.n.m

VYPRACOVAL:	Ing. Tkáč	KOORDINÁTOR:	LTK projekt s.r.o. JÁNOŠÍKOVA 5, PREŠOV TEL. 0905 251 671		
ZODP. PROJEKTANT:		DAŤUM:		03.2021	
INVESTOR: MESTO VEĽKÝ ŠARIŠ, NÁMESTIE SV. JAKUBA 1, 082 21 VEĽKÝ ŠARIŠ					
NA ZOV STAVBY:					
ŠPORTOVÝ AREÁL - ŠATNE, VEĽKÝ ŠARIŠ					
OBJEKT:	SO 01 - Šatne				
OBSAH VÝKRESU:	1. NP - B				
Č. ZÁK.:			2/21	MIERKA:	1 : 50
STUPEŇ :			DSP	FORMÁT:	2 * A4
PROFESIA :			ASR	Č. VÝKRESU:	05.