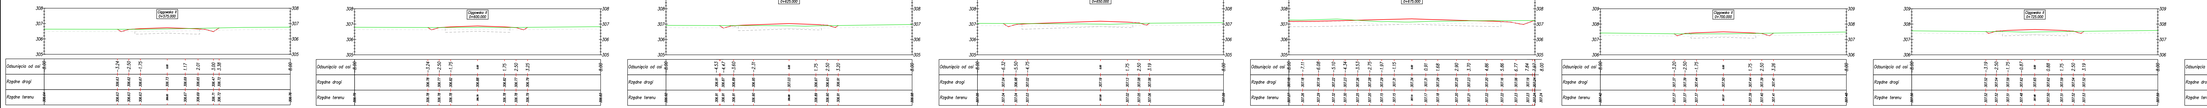

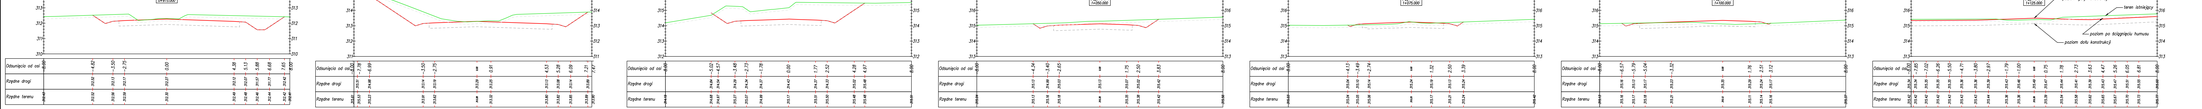

295x1673

JEDNOSTKA PROJEKTUJĄCA:
CURSUS PROJEKT Marcin Ludwig
ul. Bydgoska 14, 64-115 Pawłowice
tel. +48 602 558 630 NIP: 786-153-85-22 Regon: 241085385
www.cursusprojekt.pl , mail: biuro@cursusprojekt.pl

cursus projekt

INWESTOR:
NADLEŚNICTWO SIEWIERZ
16, Turek 62-412 KLESZCZEWO
tel./fax. 32 674 29 57, 32 674 11 60
www.siewierz.katowice.lasy.gov.pl e-mail: siewierz@katowice.lasy.gov.pl

LOKALIZACJA INWESTYCJI: **NADLEŚNICTWO SIEWIERZ, LEŚNICTWO KUŹNICA, LEŚNICTWO PORĘBA**
Województwo śląskie, powiat zawierciański, gmina Poręba, obręb 0001 Poręba, działki ewid. 3537, 3542, 3535, 3540, 3565, 3567, 3565, jedn. ewid. 241601_1 Gmina Poręba, obręb 0001 Poręba dz. ewid. 1331/91.

PRZEDSIĘWZIĘCIE:
PRZEBUDOWA DROGI LEŚNEJ "CIĄGOWSKA" W LEŚNICTWIE KUŹNICA i PORĘBA

Stadium: PROJEKT WYKONAWCZY	BRANŻA: DROGOWA		NR PROJEKTU: 09-2020
PODSTAWA OPR.: UMOWA UMTP/ROZP. z dnia 12/03/2020r.	TYTUŁ RYSUNKU: PRZEKRÓJE POPRZECZNE		NR RYS.: 5-2
FUNKCJA:	BRANŻA:	NR UPR.	PODPIS:
PROJEKTANT:	MGR INŻ. MARCIN LUDWIG	DROGI	SLK/0137/PDOO/08
SPRZ. PROJEKTANTA:	MGR INŻ. KRZYSZTOF KWIATOWSKI	DROGOWA	———
			SKALA: 1:100
			DATA: SIERPIEŃ 2020