


# RE-2 - Rozvádzač pilierový so zemným dielom - výrobcu HASMA

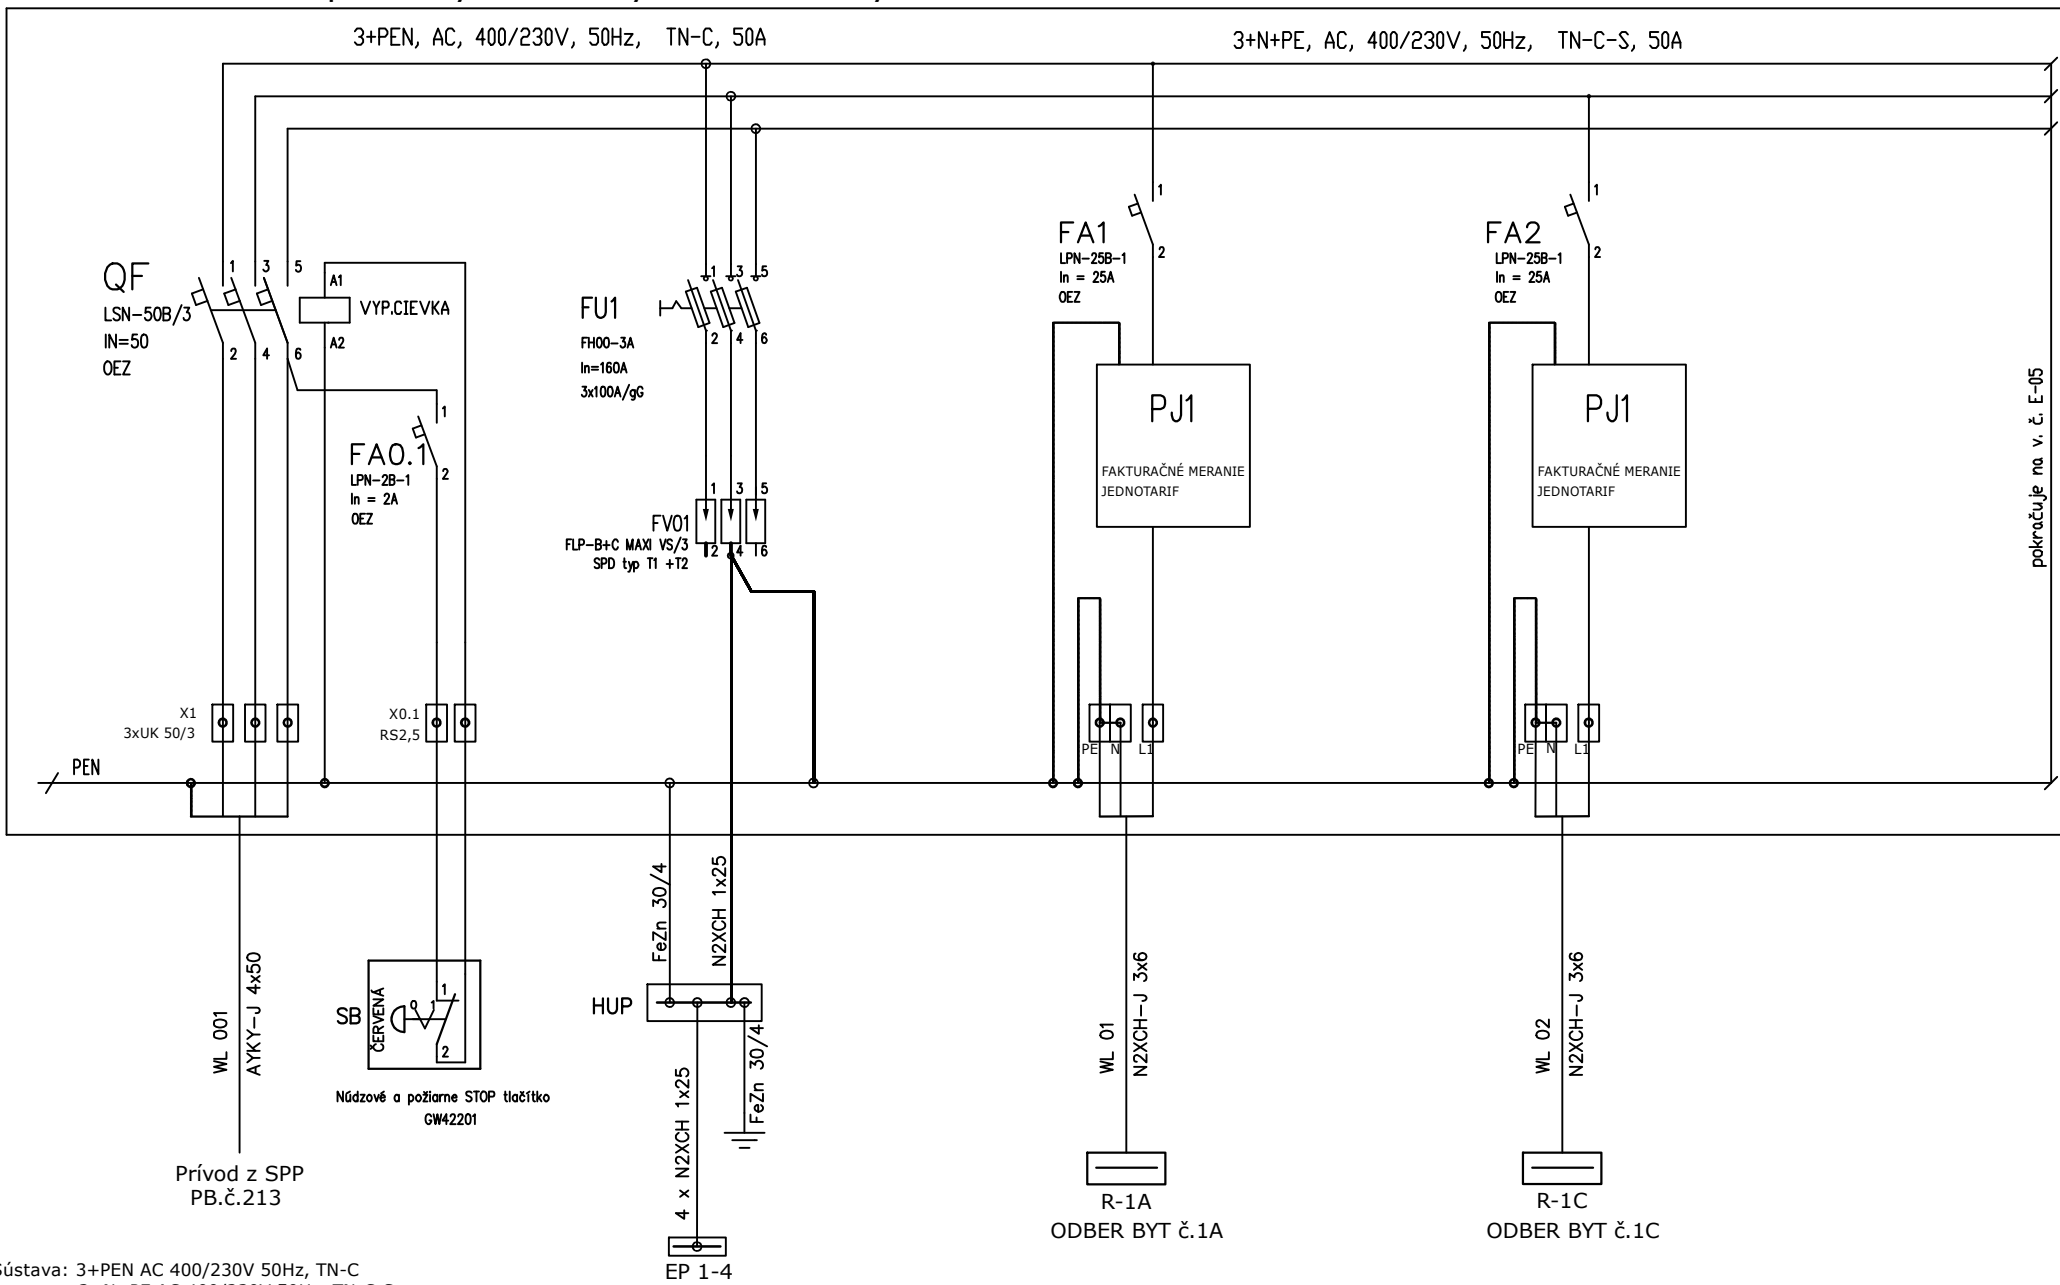

Sústava: 3+PEN AC 400/230V 50Hz, TN-C  
3+N+PE AC 400/230V 50Hz, TN-C-S  
Ochranné opatrenie : Samočinné odpojenie od napájania

NÁZOV: SO-10 ELEKTRICKÉ KÁBLOVÉ NN PRÍPOKY - PRESTUPNÉ BÝVANIE - OBEC JELKA  
K.ú. : Jelka, č.parcely: 1174/39; 1174/42, 1174/43  
Rozvádzač RE-2 - Prehľadová schéma vývodov

STUPEŇ  
JPD  
DÁTUM  
02/2020

Navrhol:  
Kreslil:  
Kontroloval:  
Schválil:

MENO  
Juraj Varga  
PODPIS

ZMENA

Č.zákazky:  
Výkres  
Rozmer A4  
Archívne číslo  
E-04  
E-05  
E-04

pokračuje na v. č. E-05