



SÚSTAVA NAPÁŤIA: 3+PEN-C, ~50Hz, 400V, 1+PEN-C, ~50Hz, 400V  
OCHRANA PRED ÚRAZOM ELEKTRICKÝM PRÚDOM ZÁKLADNÁ: IZOLÁCIOU A KRYTOM  
OCHRANA PRI PORUČHE : SAMOČINNÝM ODPOJENÍM NAPÁJANIA PODĽA  
STN EN 33 2000-4-41 A SÚVISIACICH

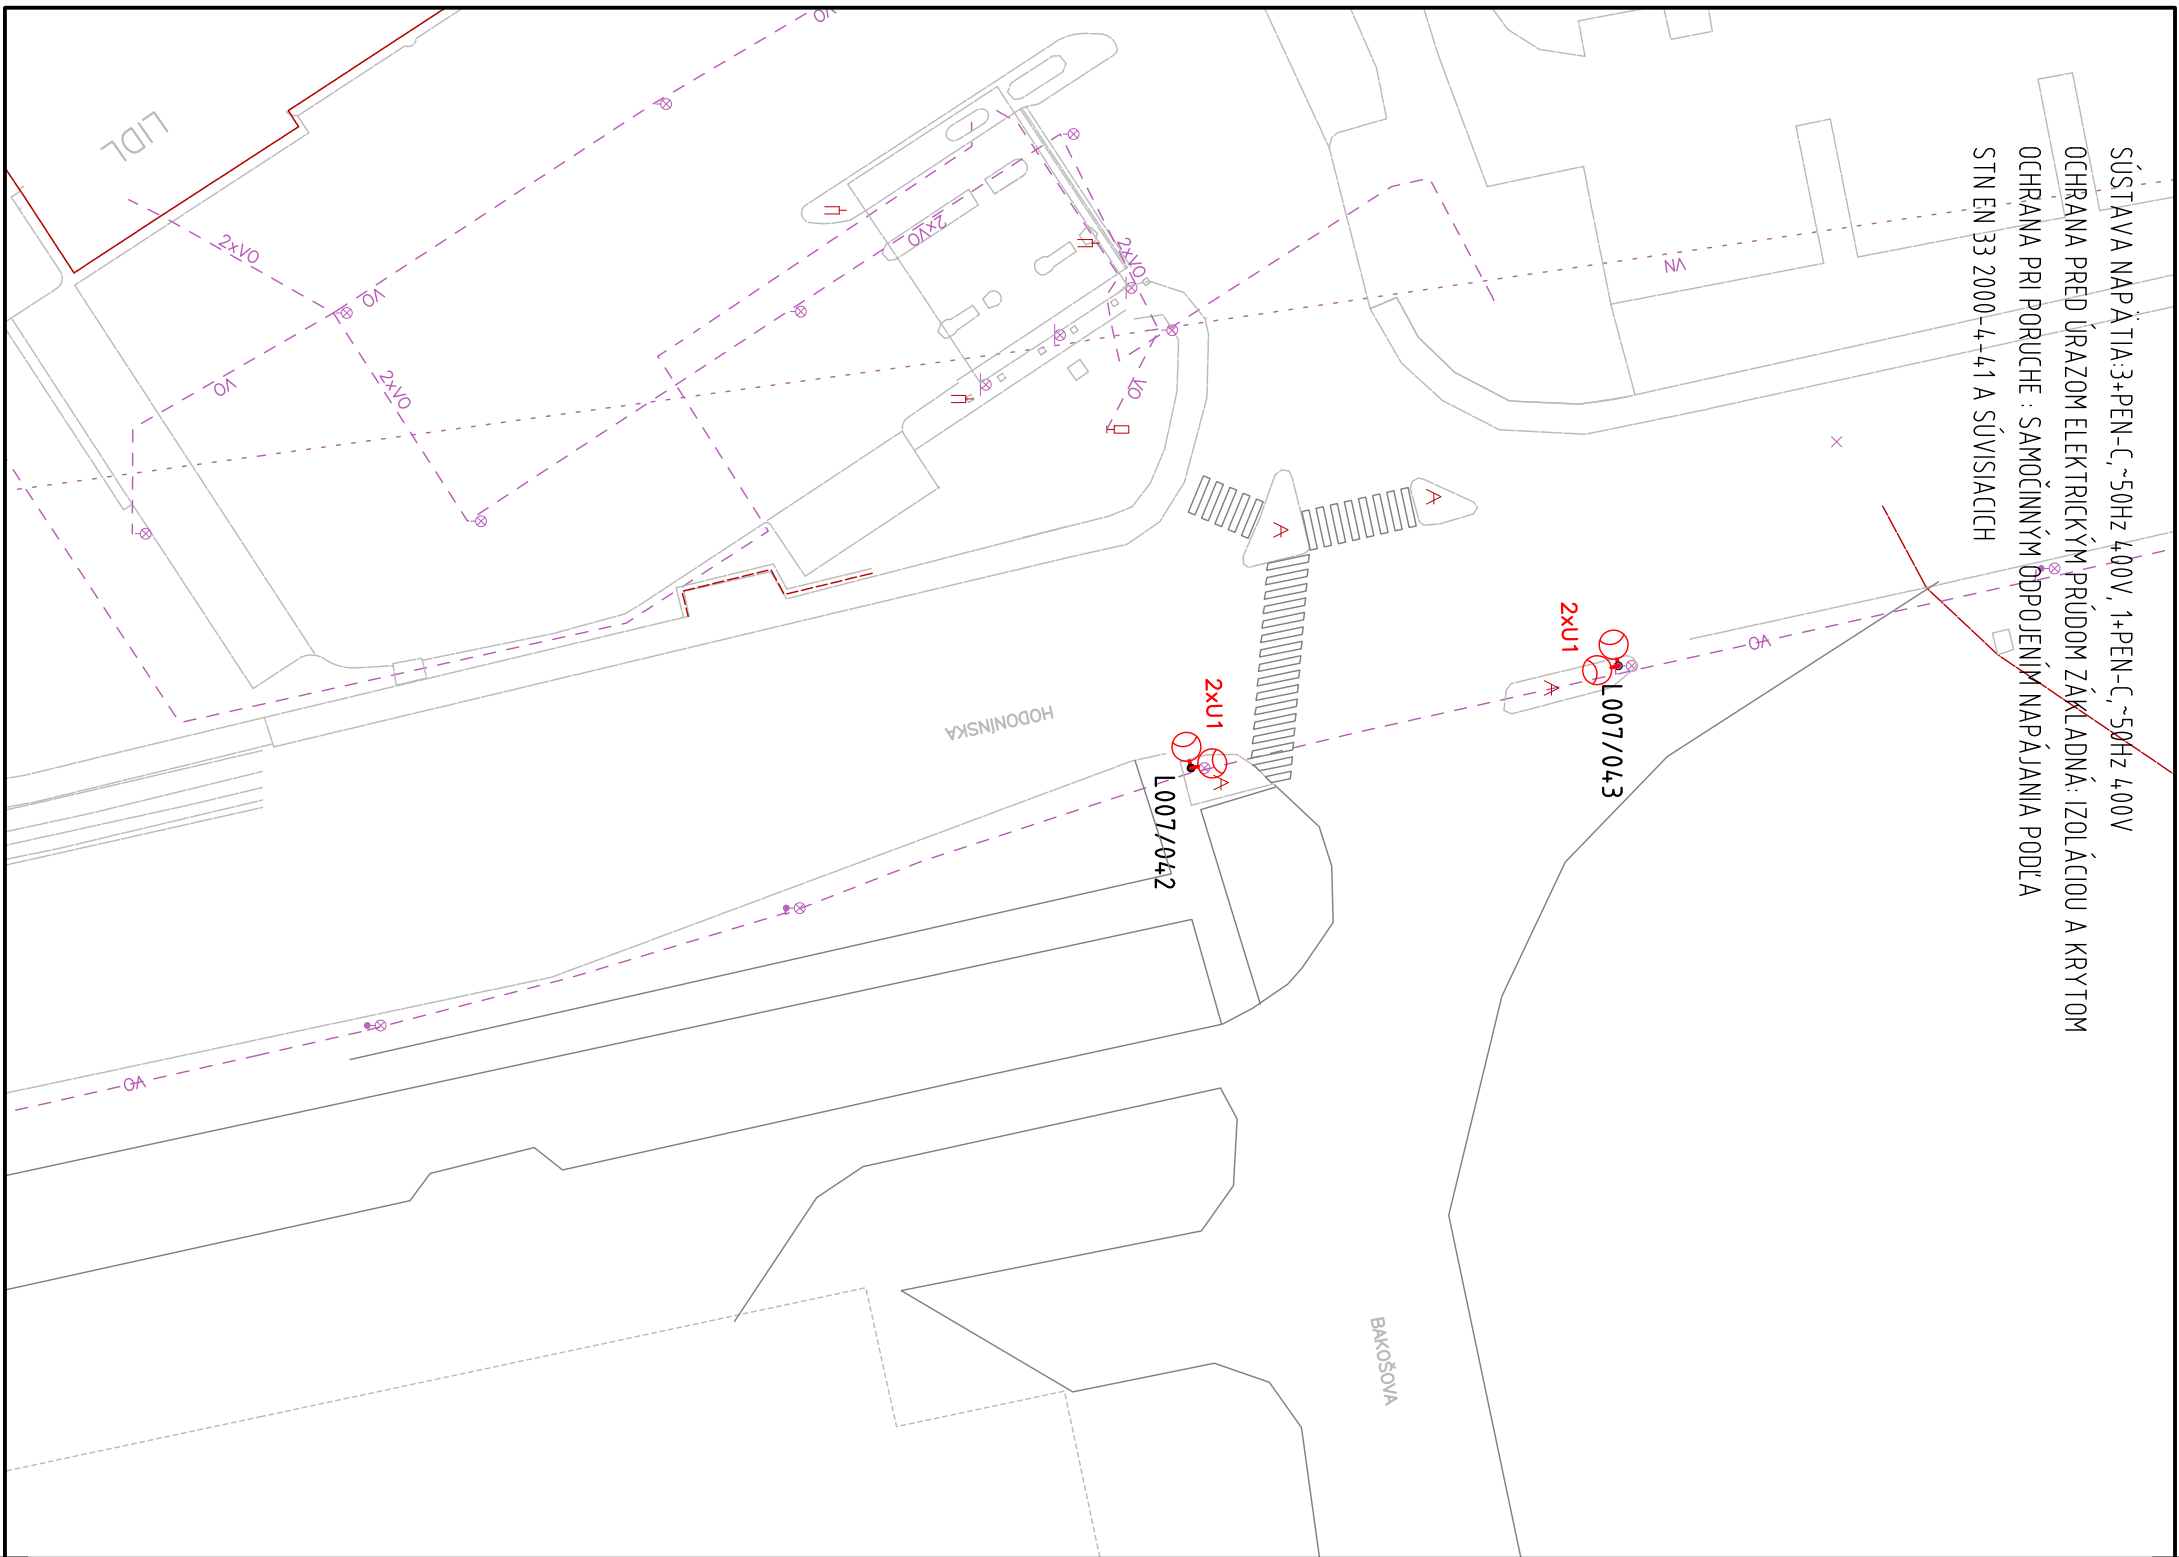

**LEGENDA:**



JESTV. STOŽIAR VO h=10m, S 1-RAMENNÝM VÝLOŽNÍKOM, VÝMENA JESTV.  
VÝLOŽNÍKA ZA NOVÝ 2-RAMENNÝ V2T -10-D-90° S NOVÝMI ULIČNÝMI SVIETIDLAMI  
TYP U1 - PODĽA ŠPECIFIKÁCIE MINIMÁLNYCH TECHNICKÝCH ŠTANDARDOV,  
ZNAPOJENIE SVIETIDLA ZVODOVÝM KÁBLOM Z JESTV. STOŽIAROVEJ SVORKOVNICE  
ČEZ VZDUŠNÚ POISTKU B 6770 D01 (E14) V DRIEKU STOŽIARA.

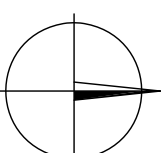

MAGISTRÁT HLAVNÉHO MESTA SR BRATISLAVY  
ODDELENIE OSVETLENIA, SIETÍ A ENERGETIKY

OSVETLENIE PRIECHODOV  
PRE CHODOCOV  
HODONÍNSKA PRI BAKOŠOVEJ  
SITUÁCIA

STAVEBNÝ OBJEKT	VO
DÁTUM	10/2021
MIERKA	1:500
ČÍSLO PRÍLOHY	09