
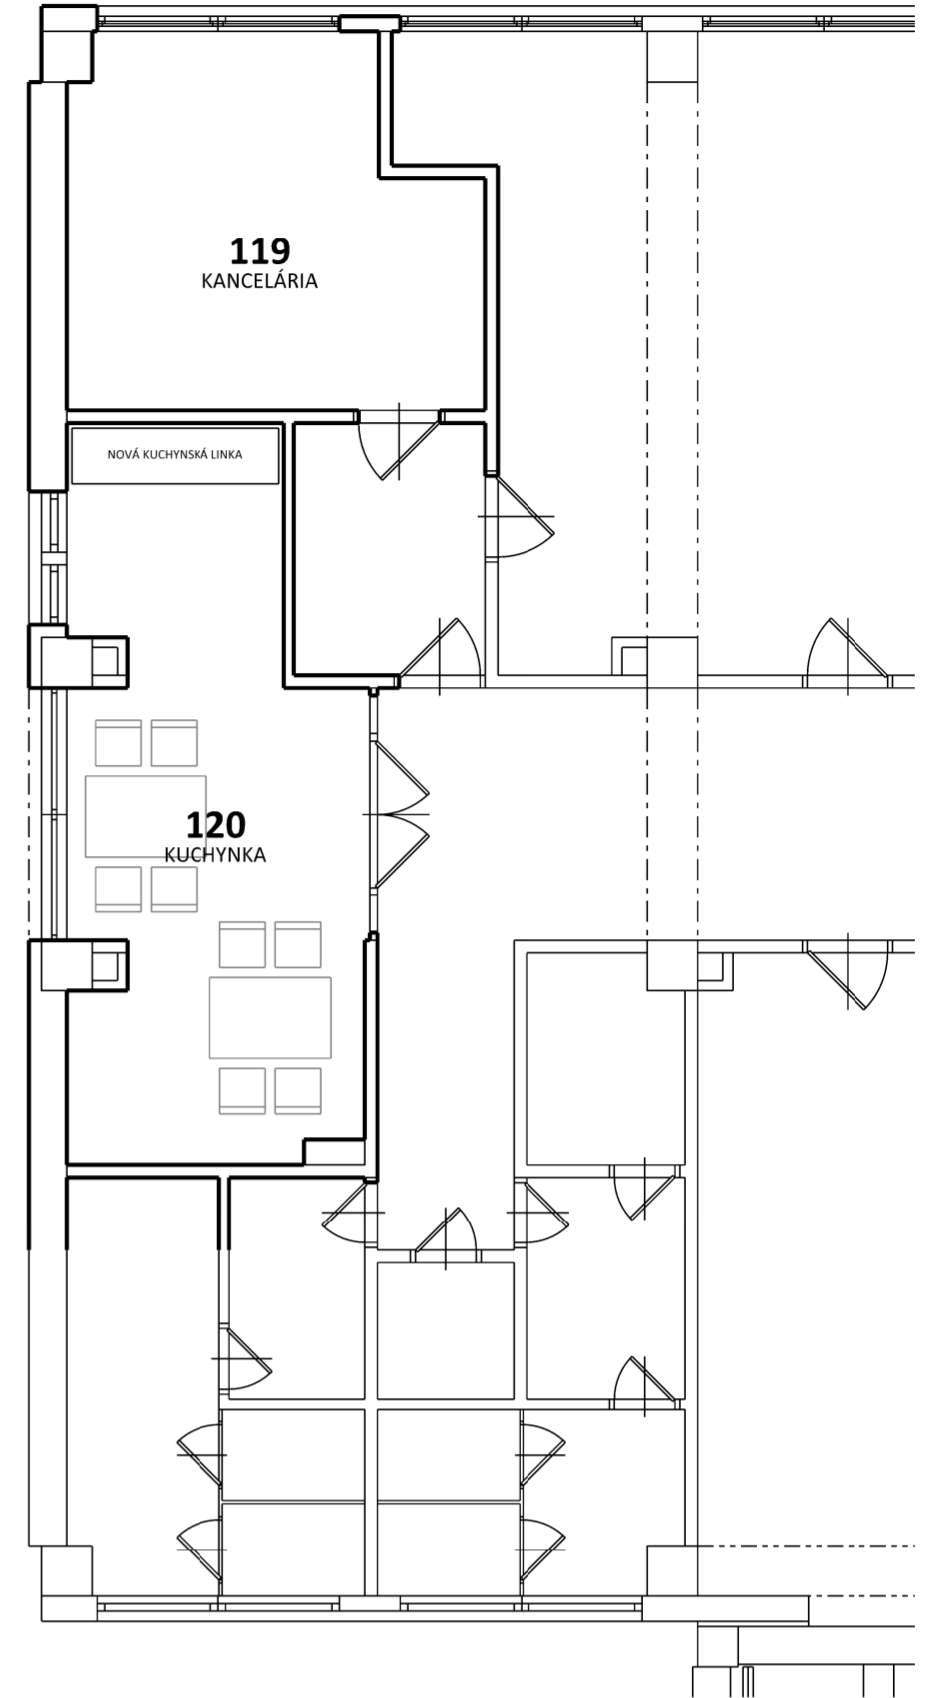
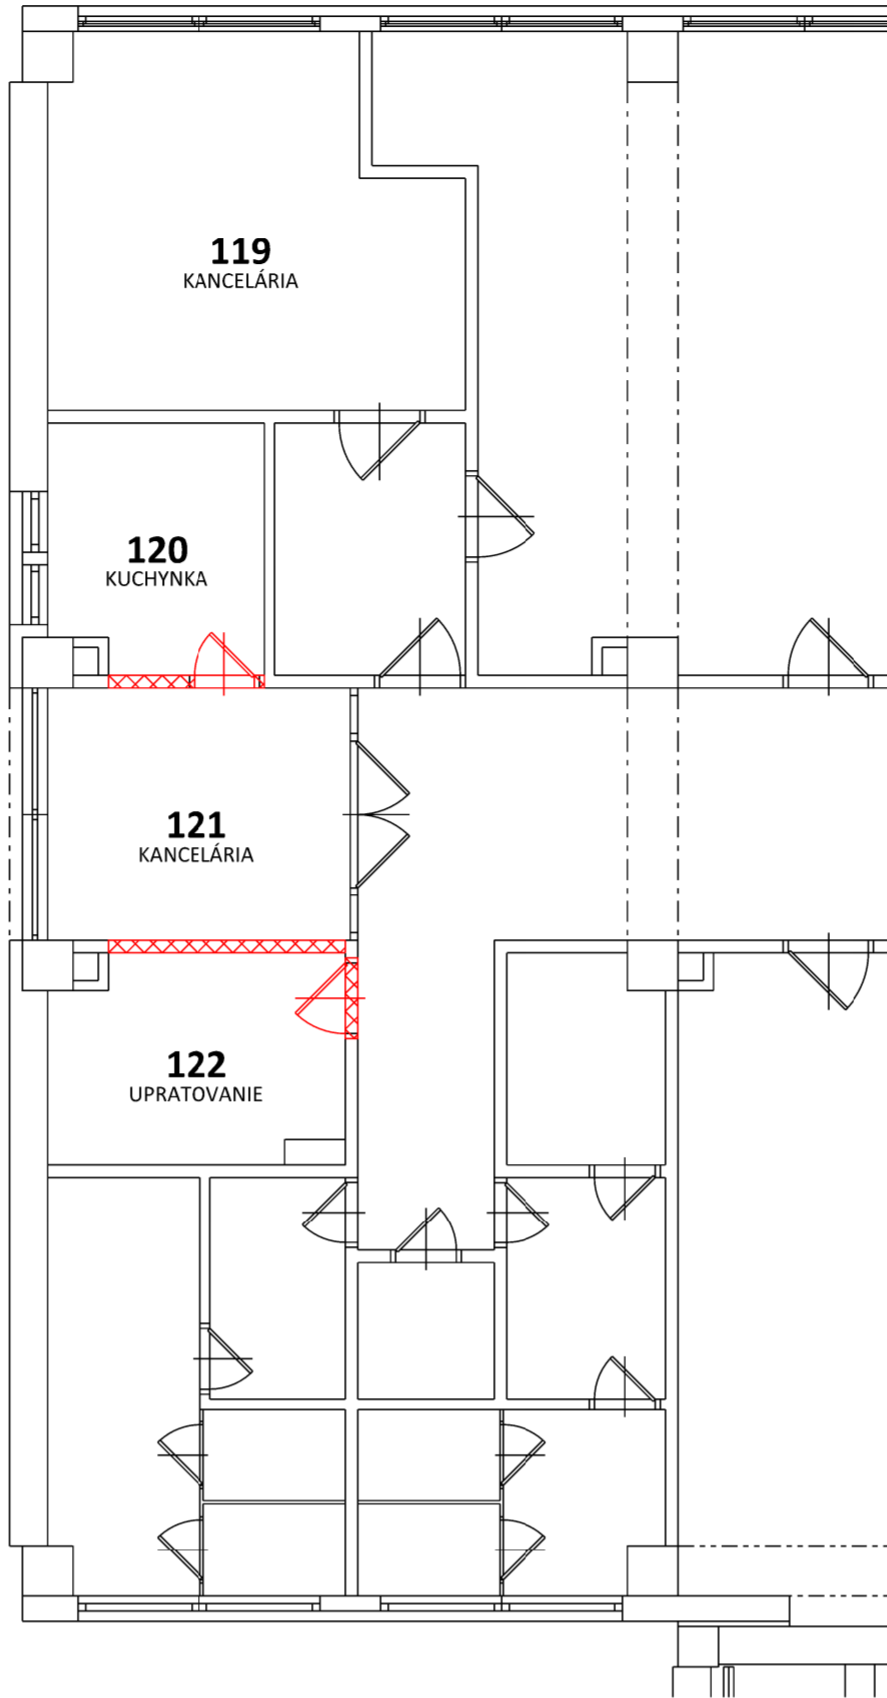


Administratívna budova Olejkárska - 1.poschodie

JESTVUJÚCI STAV

BÚRACIE PRÁCE

NOVÝ STAV

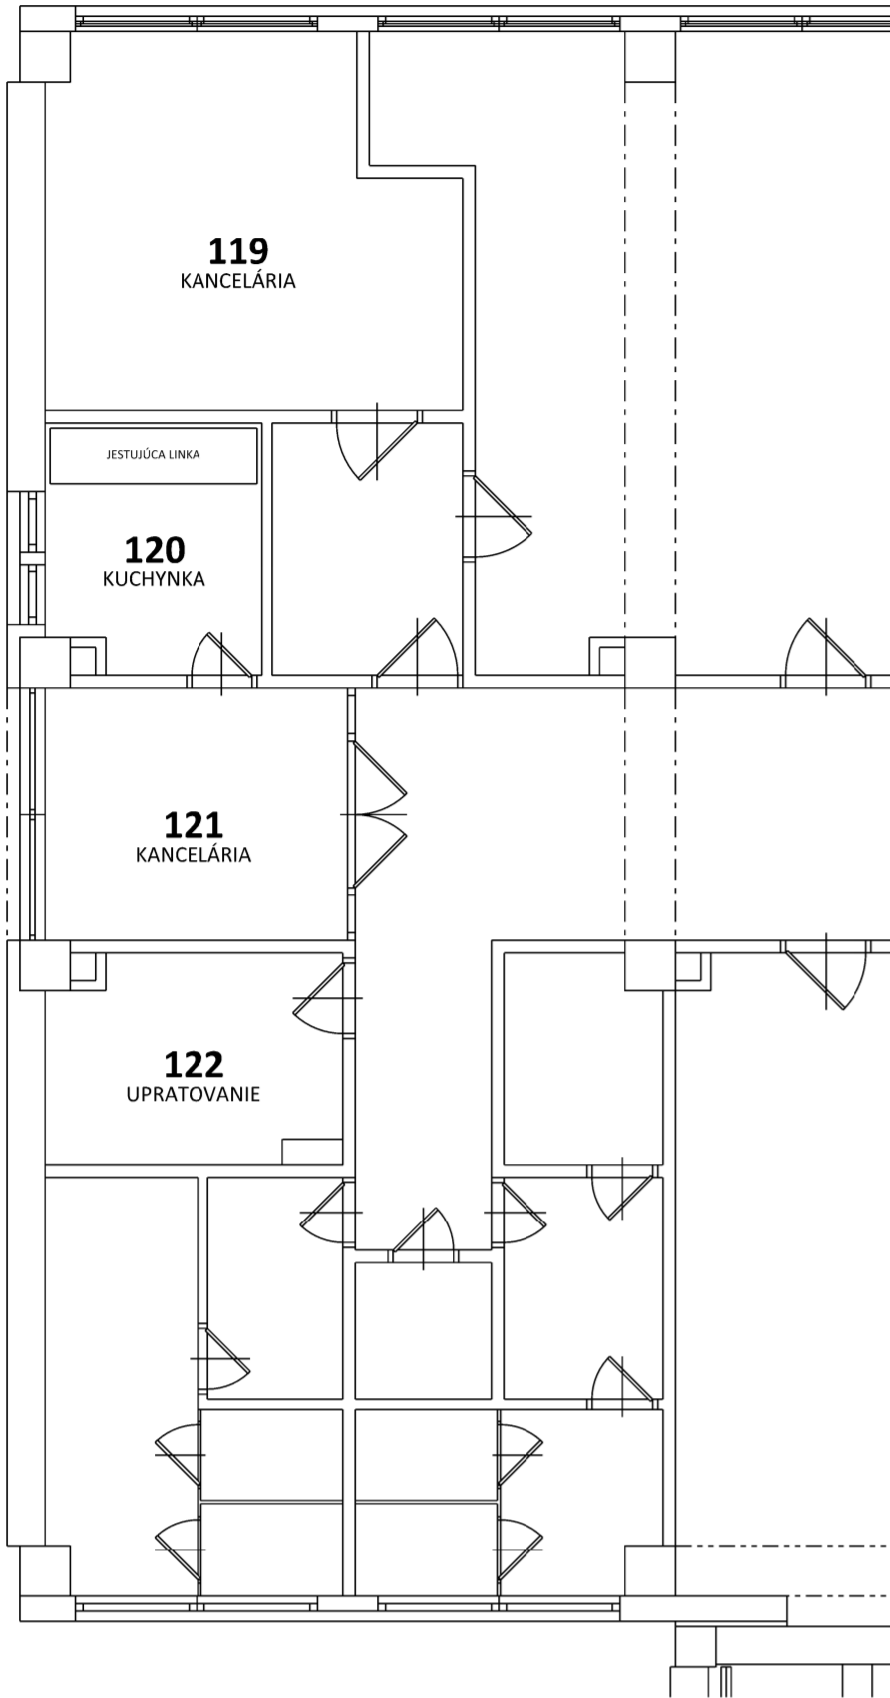

Administratívna budova Olejkárska - 2.poschodie

JESTVUJÚCI STAV

BÚRACIE PRÁCE

NOVÝ STAV

