

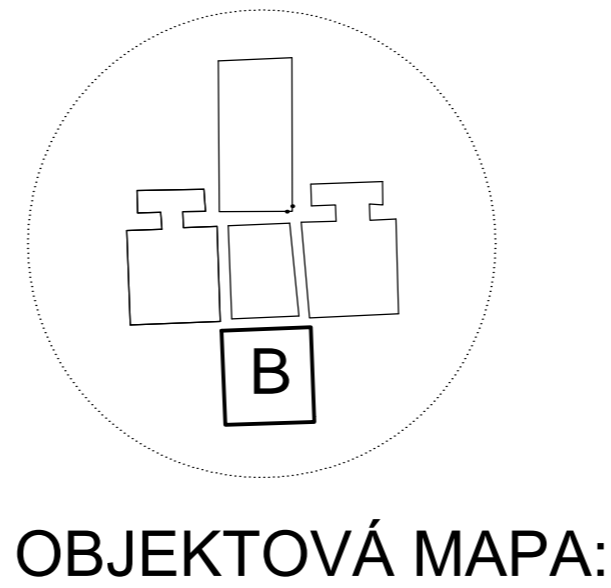


POHLAD VÝCHODNÝ

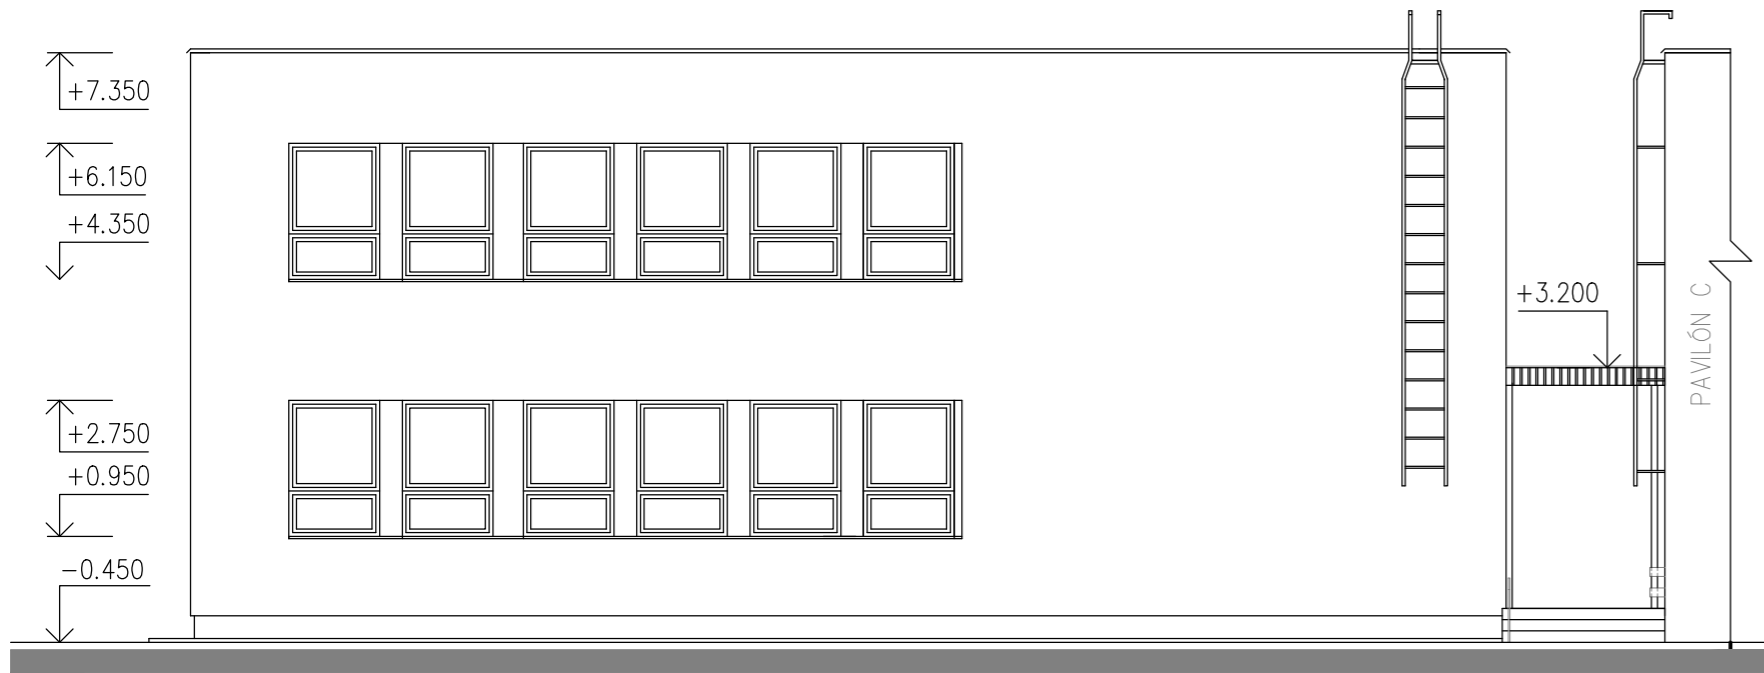


POHLAD ZÁPADNÝ

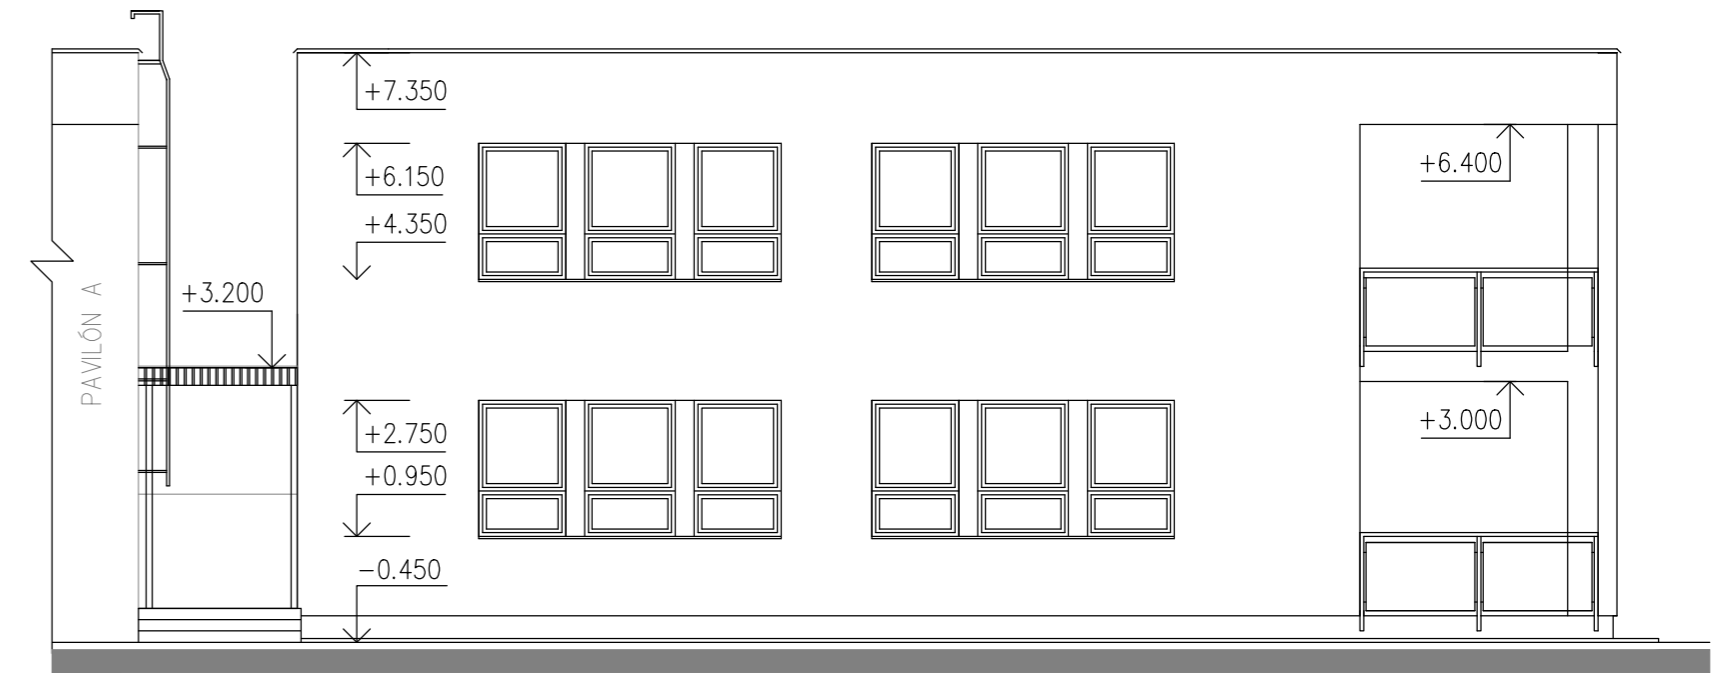

POHLAD JUŽNÝ



POHLAD SEVERNÝ

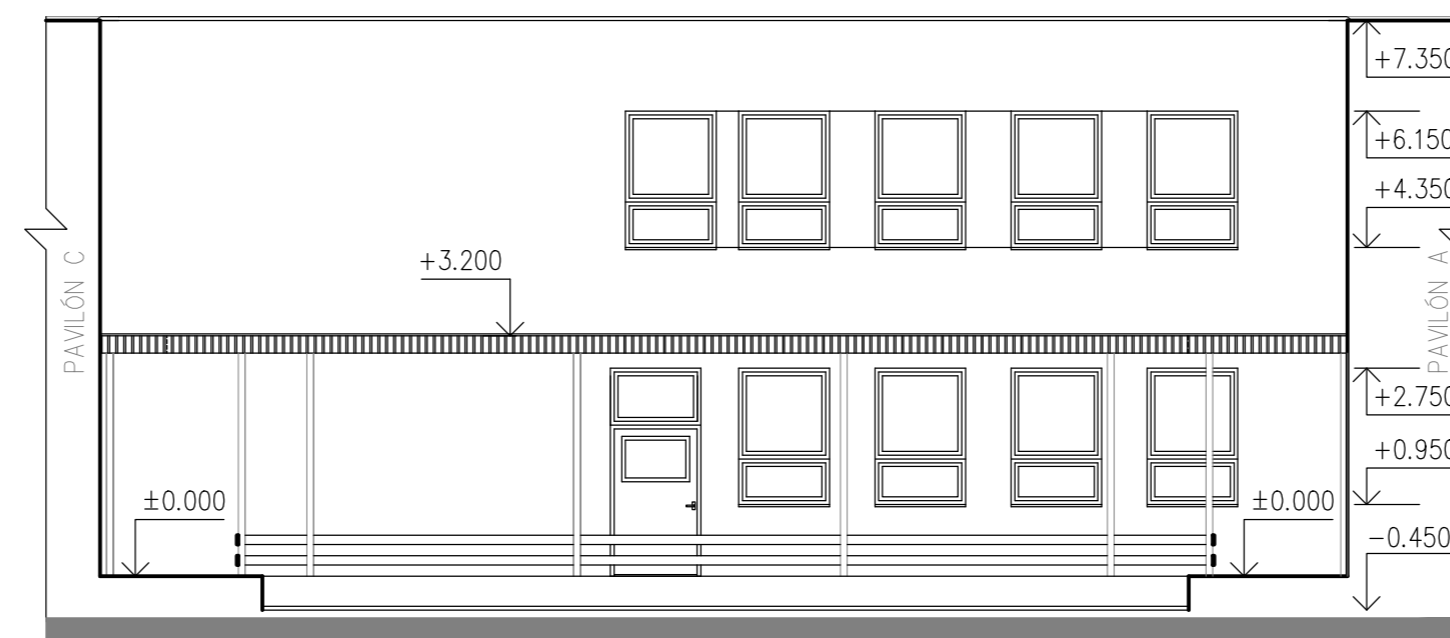

REALIZAČNÝ PROJEKT

ENERGYLINE, s.r.o.

Ku Bratke 1, 934 01 Levice, mobil 0907 683 586

názov stavby:

Dopracovanie PD stavby
"Modernizácia a rekonštrukcia materskej školy"
na ul. Okružná č. 23 v Leviciach

investor:

Mesto Levice, Mestský úrad Levice, Námestie hrdinov 1, 934 01 Levice parcela č.: 470/1

generálny projektant :

ENERGYLINE, s.r.o.

dátum: 12 / 2018

ING. RASTISLAV ILDŽA

stupeň: RP

spracovateľ projektovej časti:

ING. RASTISLAV ILDŽA

formát: 3 X A4

Tichá 3, 934 01 Levice

mierka: 1 : 100

zodpovedný projektant:

ING. RASTISLAV ILDŽA

vypracoval: ING. RASTISLAV ILDŽA

objekt :

PAVILÓN B

číslo výkresu: sada: pečiatka:

časť :

ARCHITEKTONICKO STAVEBNÉ RIEŠENIE

obsah :

POHLADY
jestvujúci stav
+ búracie práce

05

rozmery v projekte je nutné pri realizácii prispôbiť reálnym mieram a podmienkam na stavbe